

LEGENDA	
	Rack aberto 44Ux19" - tipo Top Solution
	Rack fechado 28Ux19"x670mm
	Ponto (baixo) de Telecomunicações - UTP Cat.6
	Ponto (alto) de Telecomunicações - UTP Cat.6
	Canaleta Dutolec Standard 25mm
	Porta Equipamentos Dutolec Standard
	Adaptador Eletroduto Dutolec 25mm
	Caixa de Derivação Dutolec Tipo X 25mm
	Eletrocalha lisa 300x100mm
	Eletrocalha lisa 200x100mm
	Eletrocalha lisa 100x100mm
	Eletroduto galvanizado/sealtube com alma de aço 2"
	Eletroduto galvanizado/sealtube com alma de aço 1"
	Eletroduto galvanizado/sealtube com alma de aço 3/4"
	Condutele 2" - 1" - 3/4" Tipo (E, C, T, X, LL, LR, LB, TB)
	Caixa de passagem
	Duto que desce
	Duto que sobe
	Eletrocalha vertical
	Ponto de descida e subida de eletrocalha vertical

NOTA:

XD SOLUTION TECNOLOGIA E COMÉRCIO EIRELE EPP.
 Rua Jovelina, 74 - Sala 5 - Vila Domitila
 Cep: 03628-060 - São Paulo SP
 Fone/Fax: (11) 93907-9999
 www.xdsolution.com.br

CLIENTE:
Faculdade de Odontologia - Universidade de São Paulo

ENDEREÇO:
 Av. Prof. Lineu Prestes, 2227 - Butantã, São Paulo - SP


TÍTULO:
Projeto de Infraestrutura de Rede de Telecomunicações - Cabeamento Estruturado

PROJETO: Eng. Eletricista Antonio Silva CREA: 5060889094 DESENHO Nº: -

DESENHO: Engenheiro Eletricista Marcio Moreira - CREA:5060889094/D

PAVIMENTO: 1ºSS CLASSE DO PROJETO:

Nº ART: ARQUIVO: FORMATO A0 ESCALA: 1/75 UNID.: M DATA: 28/07/2021

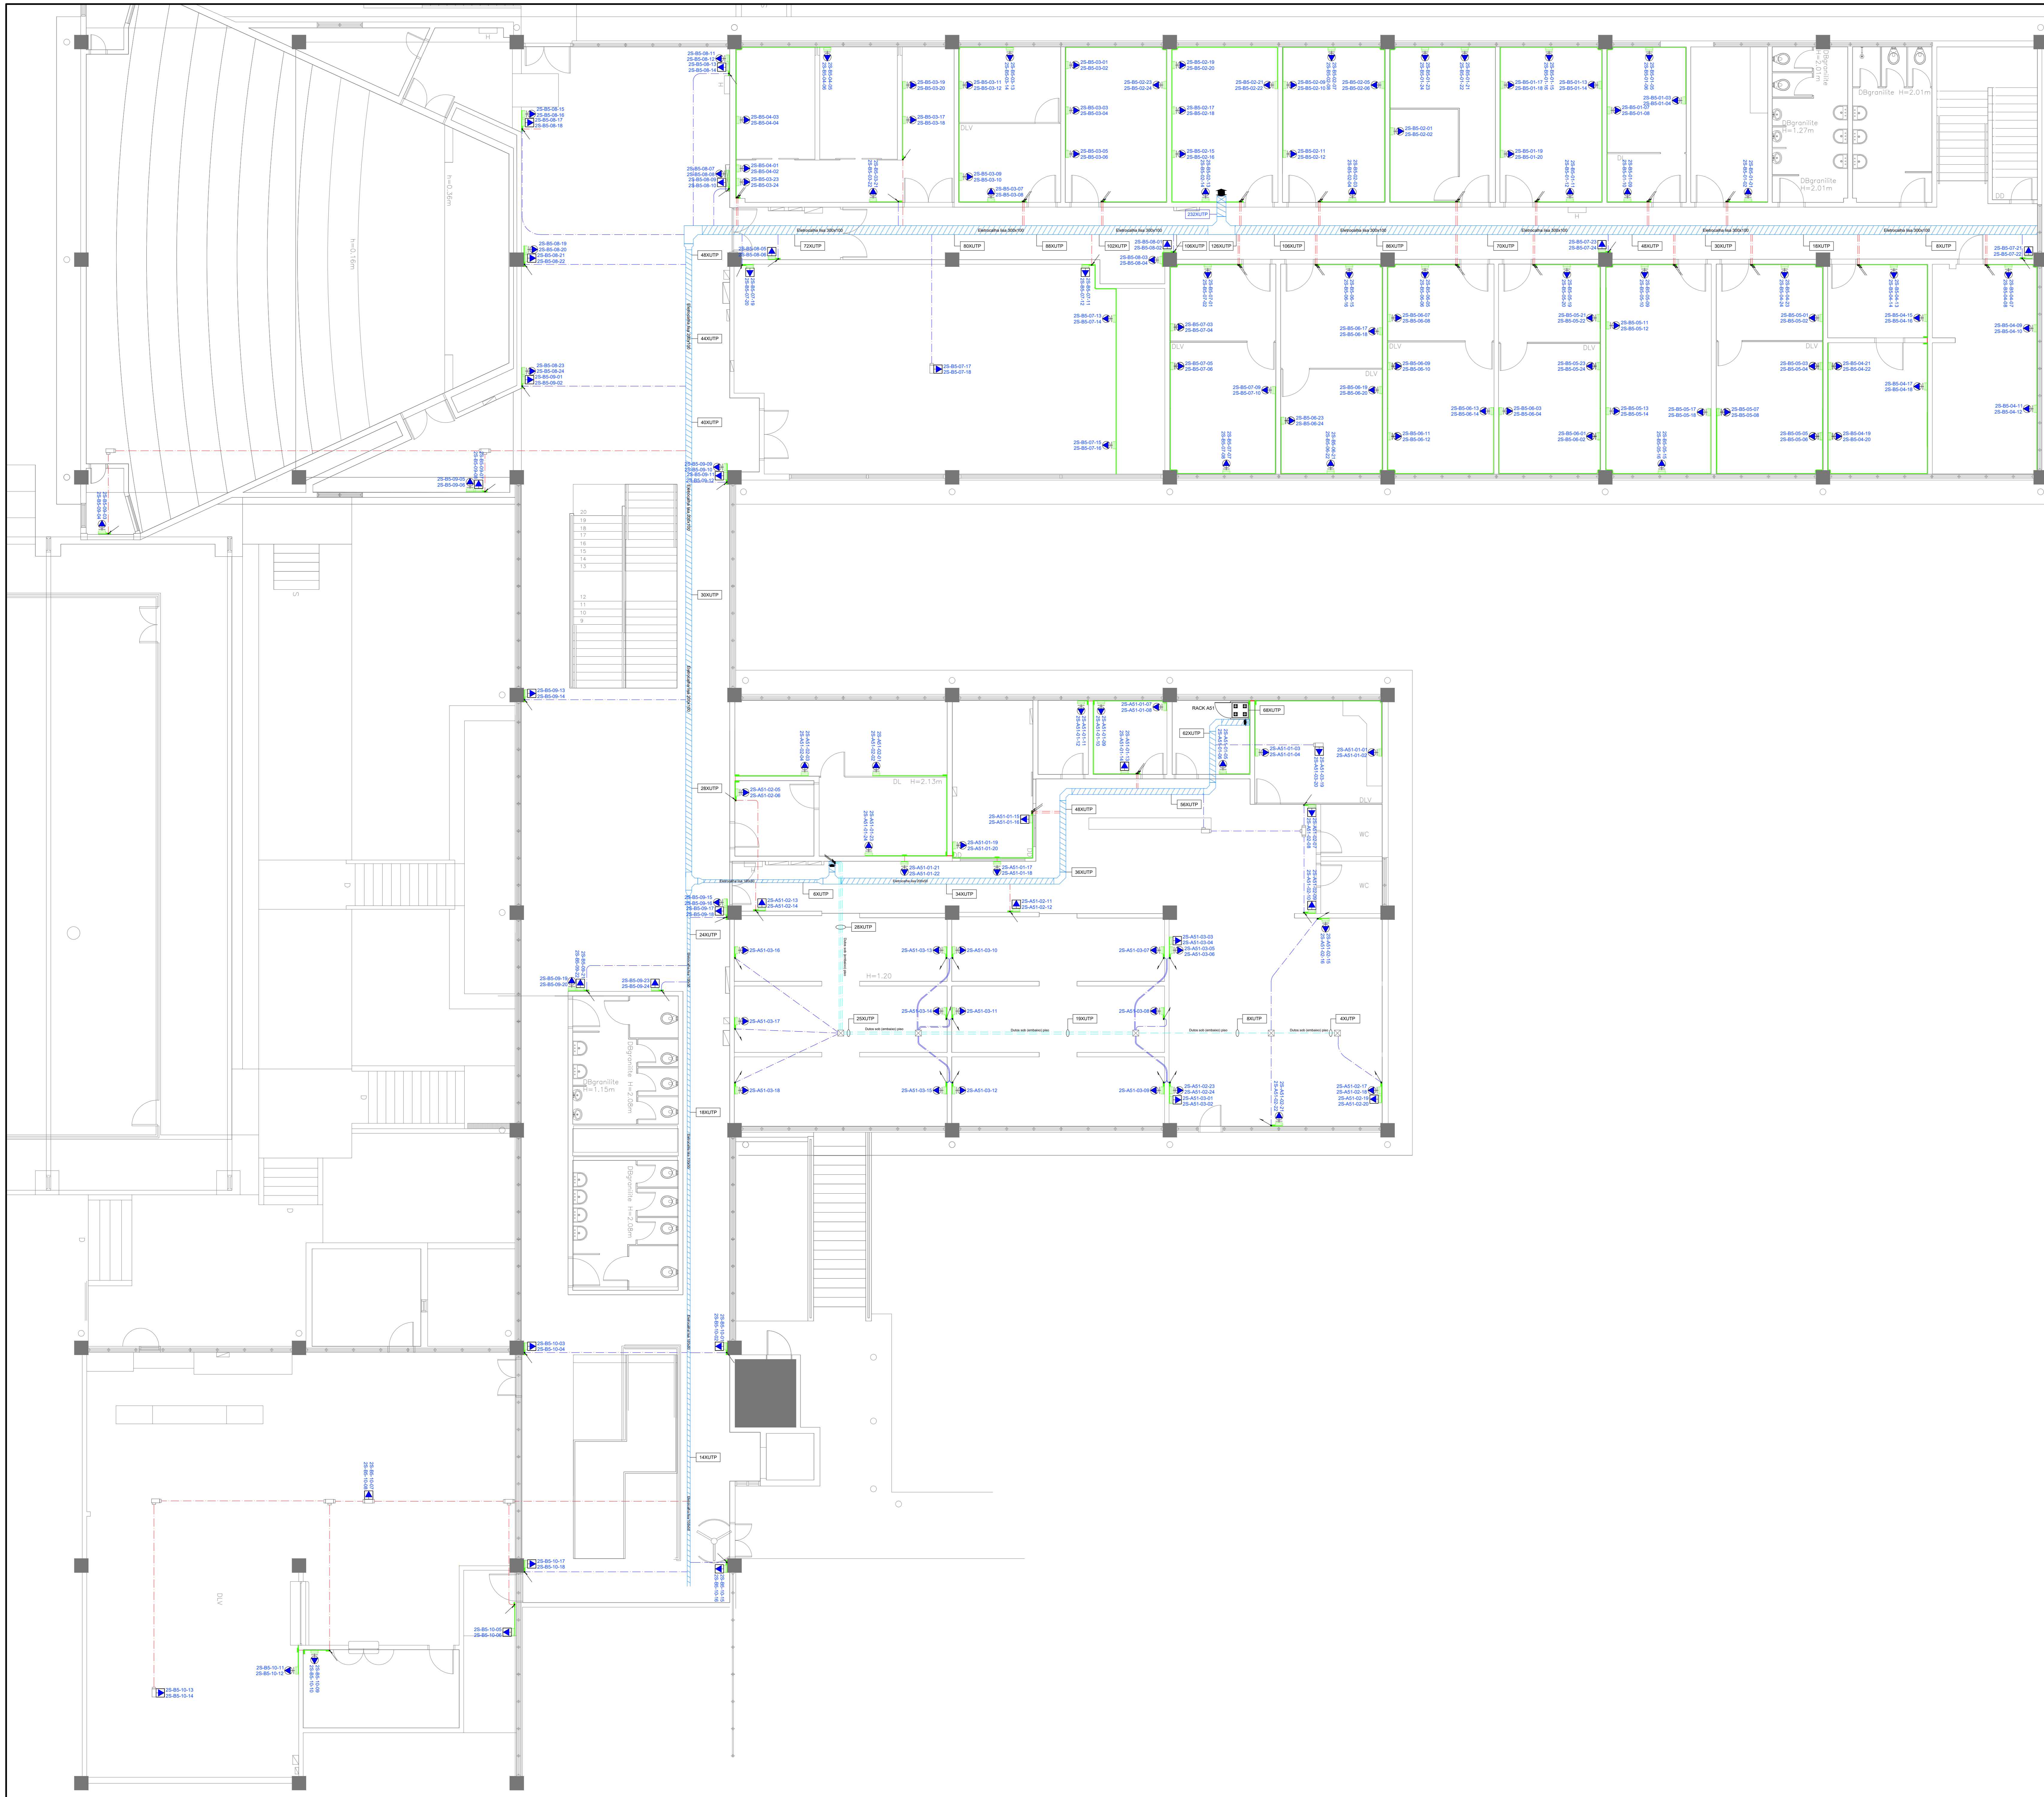

LEGENDA

	Rack aberto 44Ux19" - tipo Top Solution
	Rack fechado 28Ux19"x670mm
	Ponto (baixo) de Telecomunicações - UTP Cat.6
	Ponto (alto) de Telecomunicações - UTP Cat.6
	Canaleta Dutotec Standard 25mm
	Porta Equipamentos Dutotec Standard
	Adaptador Eletroduto Dutotec 25mm
	Caixa de Derivação Dutotec Tipo X 25mm
	Eletrocalha lisa 300x100mm
	Eletrocalha lisa 200x100mm
	Eletrocalha lisa 100x100mm
	Eletroduto galvanizado/sealtube com alma de aço 2"
	Eletroduto galvanizado/sealtube com alma de aço 1"
	Condutele 2" - 3/4" Tipo (E, C, T, X, LL, LR, LB, TB)
	Caixa de passagem
	Duto que desce
	Duto que sobe
	Eletrocalha vertical
	Ponto de descida e subida de eletrocalha vertical

NOTA:


XD SOLUTION TECNOLOGIA E COMÉRCIO DIRETE EPP
 Rua Jovelina, 74 - Sala 5 - Vila Domélia
 Cep: 03626-060 - São Paulo SP
 Fone/Fax: (11) 50907-9969
 www.xdsolution.com.br

CLIENTE:
Faculdade de Odontologia - Universidade de São Paulo

ENDEREÇO:
 Av. Prof. Lineu Prestes, 2227 - Butantã, São Paulo - SP

TÍTULO:
 Projeto de Infraestrutura de Rede de Telecomunicações - Cabeamento Estruturado

PROJETO: Eng. Eletricista Antonio Silva	CREA: 5060889094	DESENHO Nº: -
DESENHO: Engenheiro Eletricista Marcio Moreira - CREA:5060889094/D		
PAVIMENTO: 2ºSS	CLASSE DO PROJETO:	
Nº ART:	ARQUIVO: FORMATO A4	ESCALA: 1/75
	UNID.: M	DATA: 28/07/2021

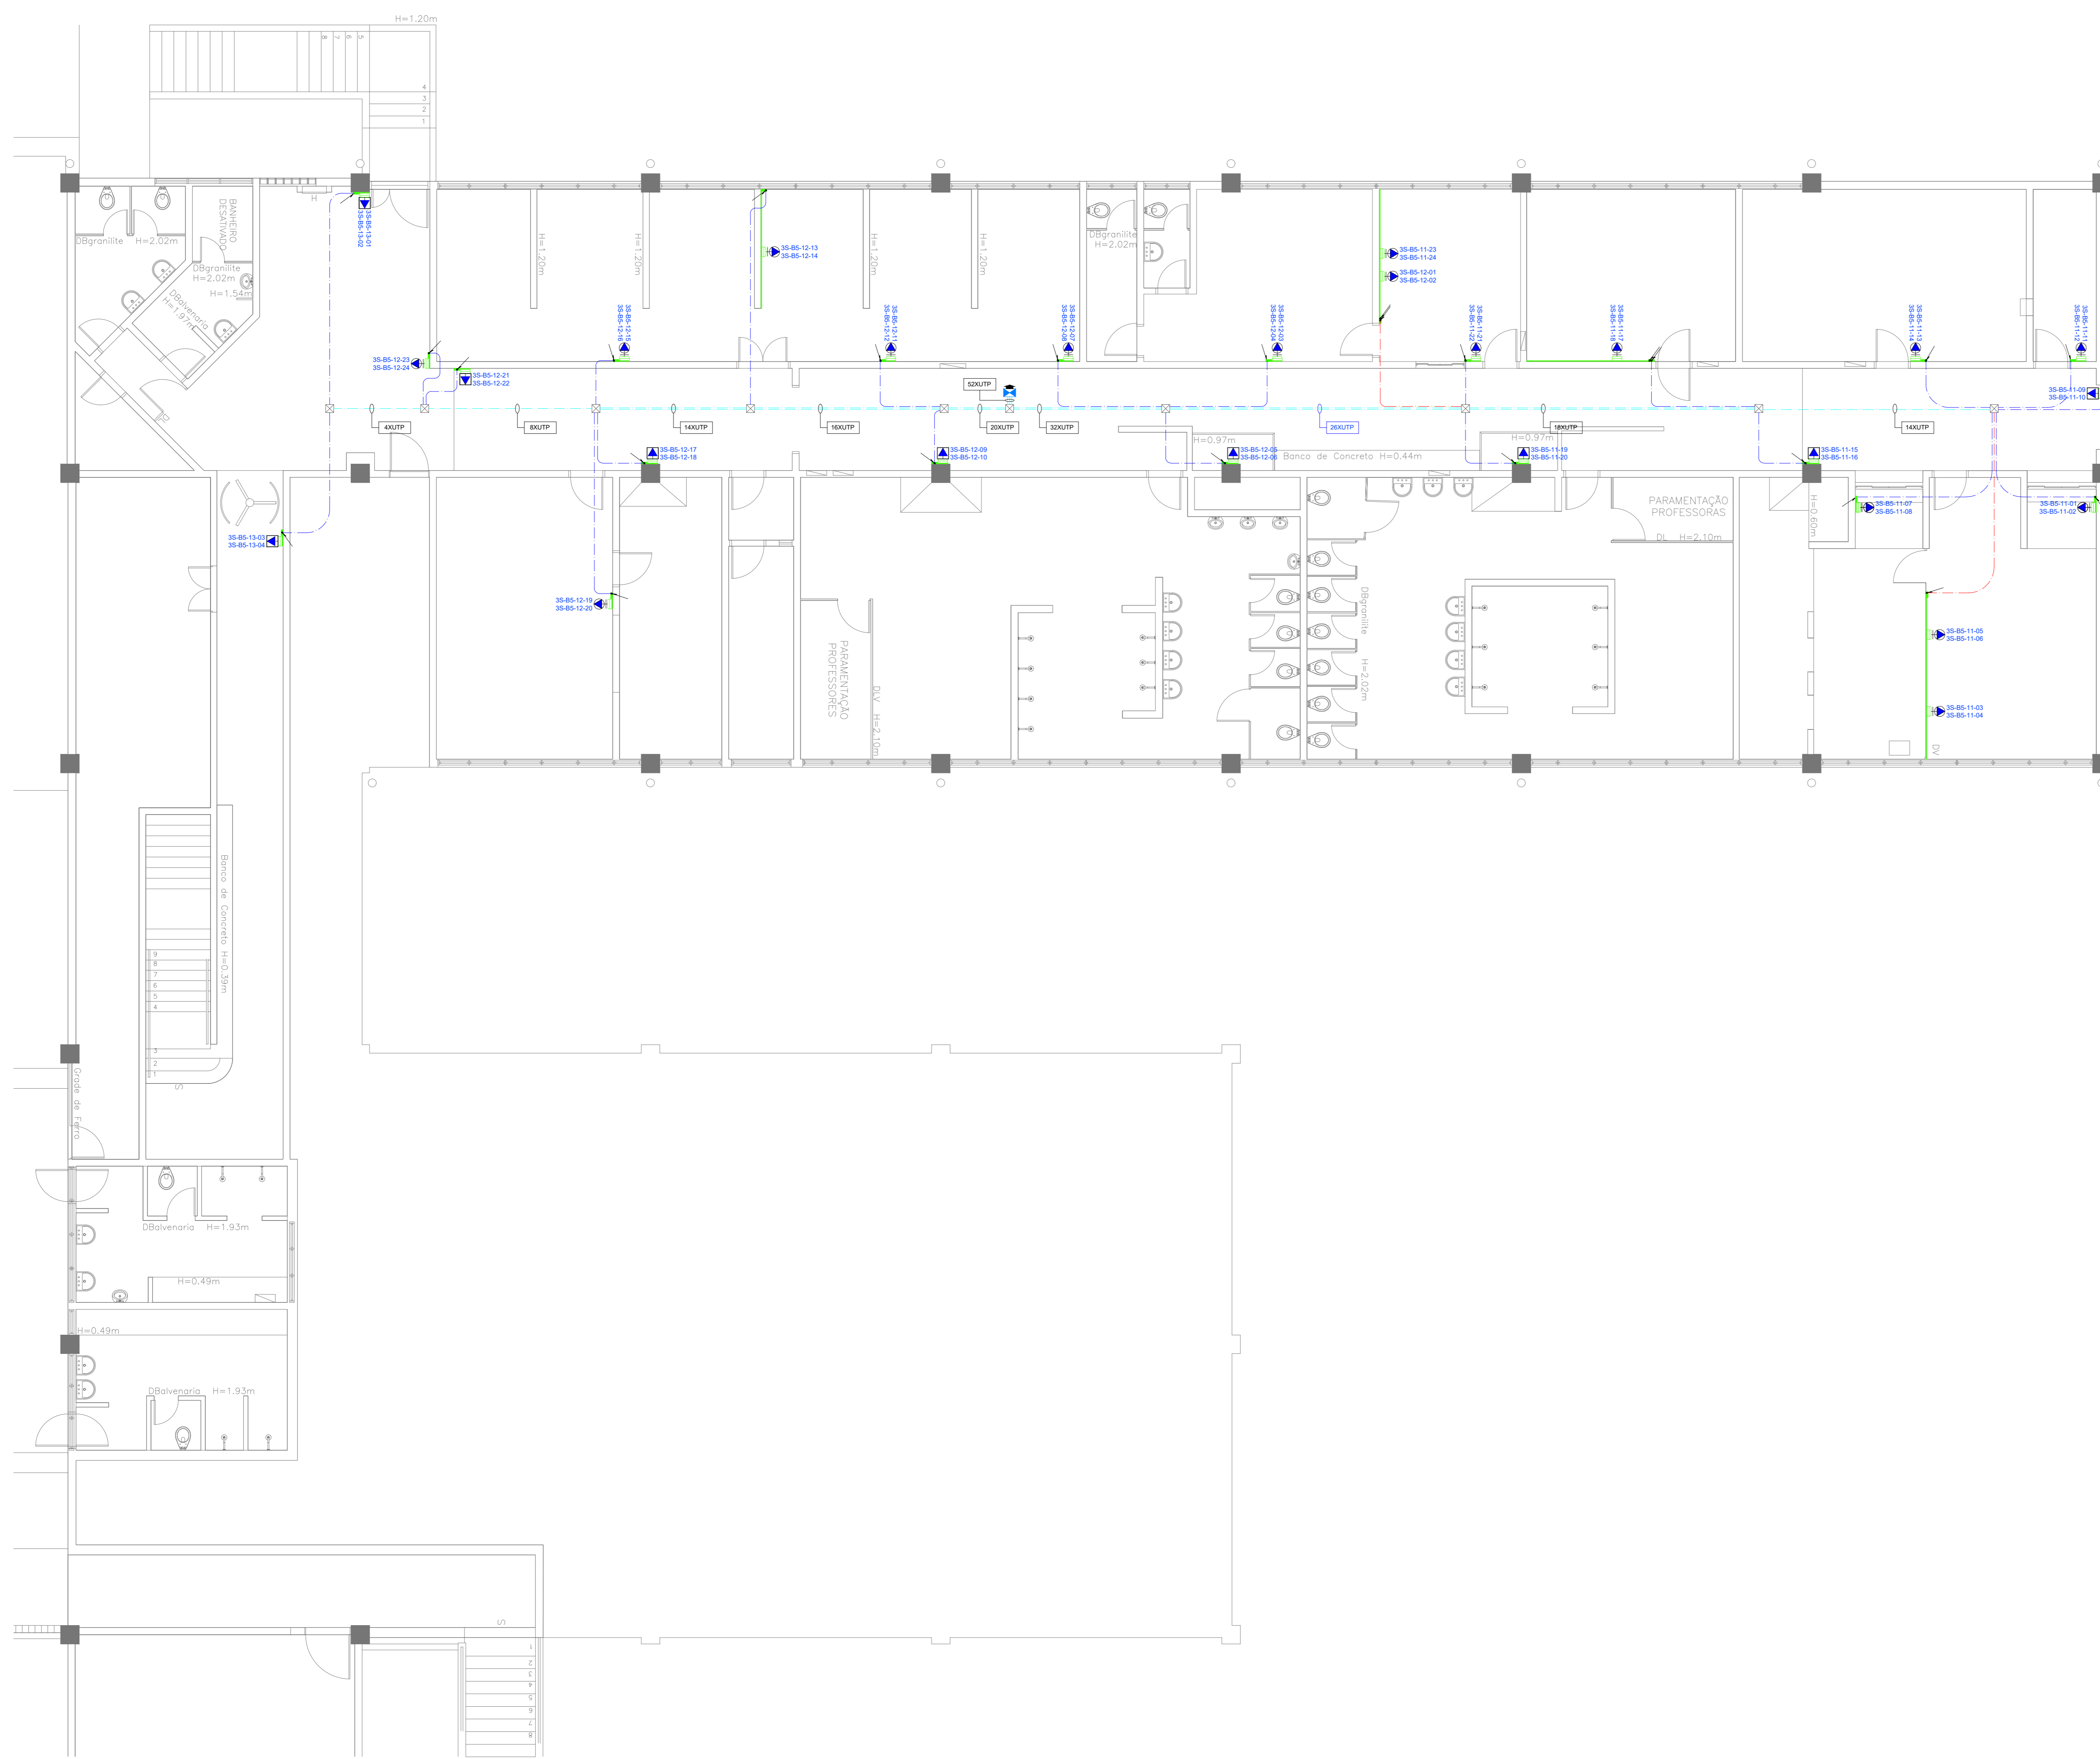

LEGENDA

	Rack aberto 44Ux19" - tipo Top Solution
	Rack fechado 28Ux19"x670mm
	Ponto (baixo) de Telecomunicações - UTP Cat.6
	Ponto (alto) de Telecomunicações - UTP Cat.6
	Canaleta Dutotec Standard 25mm
	Porta Equipamentos Dutotec Standard
	Adaptador Eletroduto Dutotec 25mm
	Caixa de Derivação Dutotec Tipo X 25mm
	Eletrocalha lisa 300x100mm
	Eletrocalha lisa 200x100mm
	Eletrocalha lisa 100x100mm
	Eletroduto galvanizado/sealtube com alma de aço 2"
	Eletroduto galvanizado/sealtube com alma de aço 1"
	Eletroduto galvanizado/sealtube com alma de aço 3/4"
	Condulete 2" - 1" - 3/4" Tipo (E, C, T, X, LL, LR, LB, TB)
	Caixa de passagem
	Duto que desce
	Duto que sobe
	Eletrocalha vertical
	Ponto de descida e subida de eletrocalha vertical

NOTA:

XD SOLUTION TECNOLOGIA E COMÉRCIO EIRELE EPP.
 Rua Jovelina, 74 - Sala 5 - Vila Domitila
 Cep: 03628-060 - São Paulo SP
 Fone/Fax: (11) 93807-3969
 www.xdsolution.com.br



CLIENTE:
Faculdade de Odontologia - Universidade de São Paulo

ENDEREÇO:
 Av. Prof. Lineu Prestes, 2227 - Butantã, São Paulo - SP

TÍTULO:
 Projeto de Infraestrutura de Rede de Telecomunicações - Cabeamento Estruturado



PROJETO: Eng. Eletricista Antonio Silva CREA: 5060889094 DESENHO Nº: -

DESENHO: Engenheiro Eletricista Marcio Moreira - CREA:5060889094/D

PAVIMENTO: 3ºSS CLASSE DO PROJETO:

Nº ART: ARQUIVO: FORMATO A0 ESCALA: 1/75 UNID.: M DATA: 28/07/2021

TELECOMMUNICATION ROOM - TR 5 - 1°SS

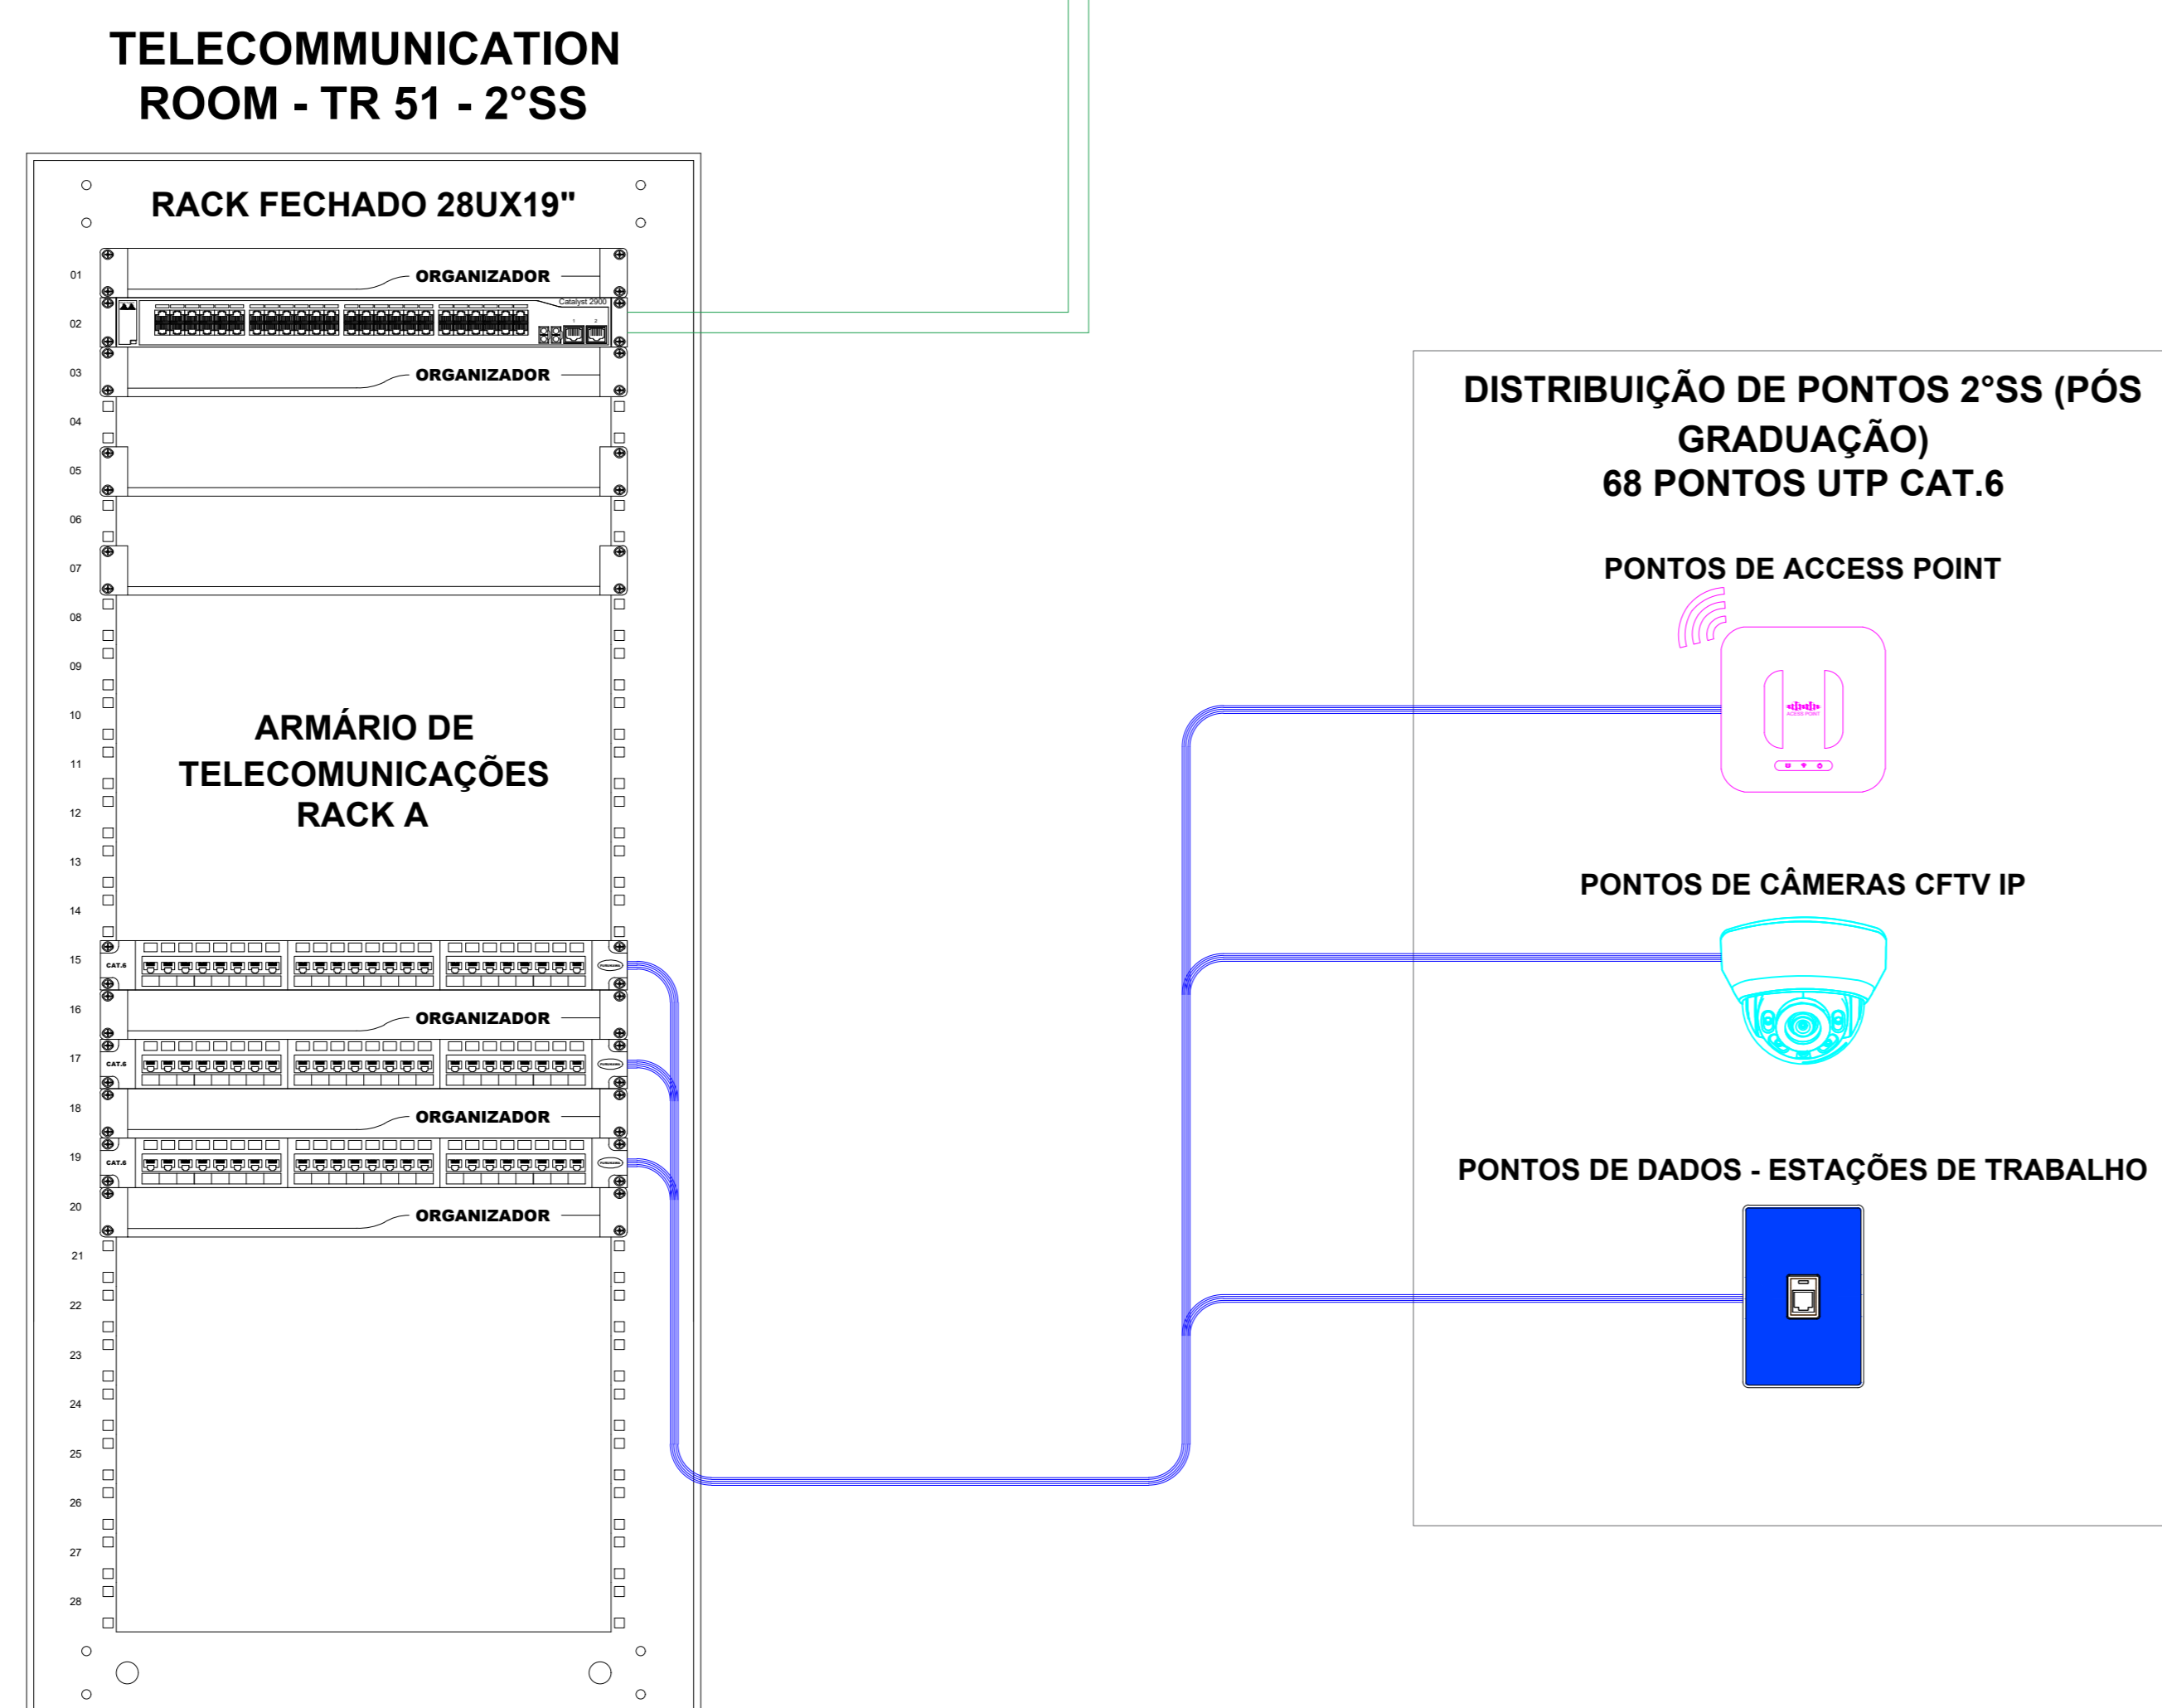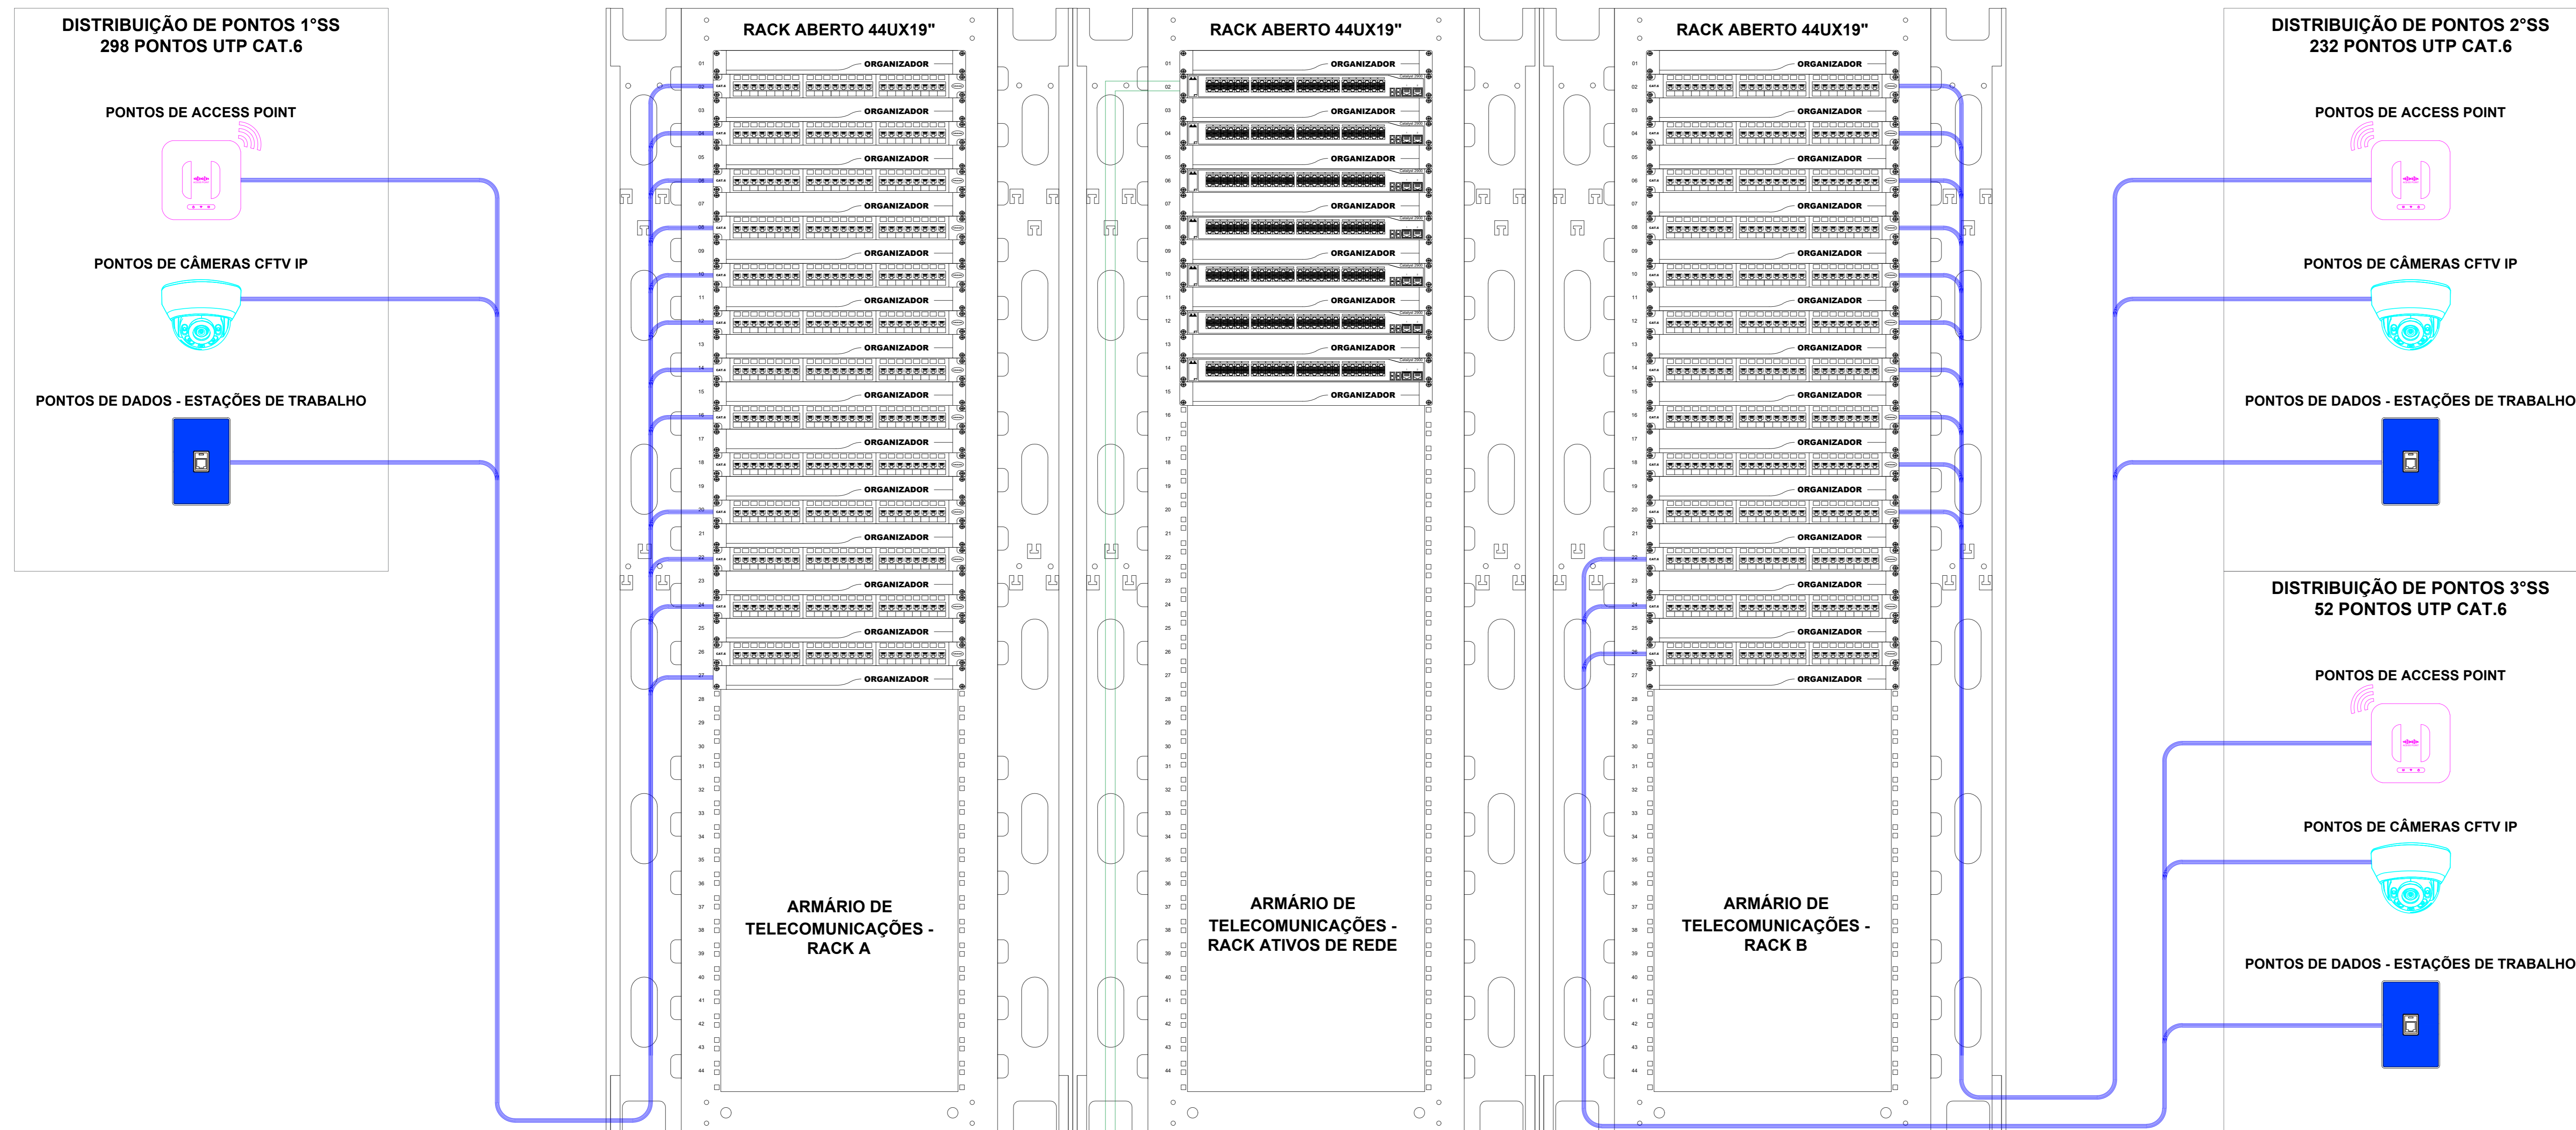

NOTA:

XD SOLUTION TECNOLOGIA E COMÉRCIO EIRELE EPP.
Rua Jovelina, 74 - Sala 5 - Vila Domitila
Cep: 03626-060 - São Paulo SP
Fone/Fax: (11) 93907-9969
www.xdsolution.com.br



CLIENTE:
Faculdade de Odontologia - Universidade de São Paulo

ENDEREÇO:
Av. Prof. Lineu Prestes, 2227 - Butantã, São Paulo - SP

TÍTULO:
Projeto - Arquitetura da Rede


PROJETO: Eng. Eletricista Antonio Silva CREA: 5060889094 DESENHO Nº: -

DESENHO: Engenheiro Eletricista Marcio Moreira - CREA:5060889094/D


PAVIMENTO: 1°SS CLASSE DO PROJETO:

Nº ART: ARQUIVO: FORMATO A0 ESCALA: S/E UNID.: M DATA: 28/07/2021


TELECOMMUNICATION ROOM - TR 5 - 1°SS

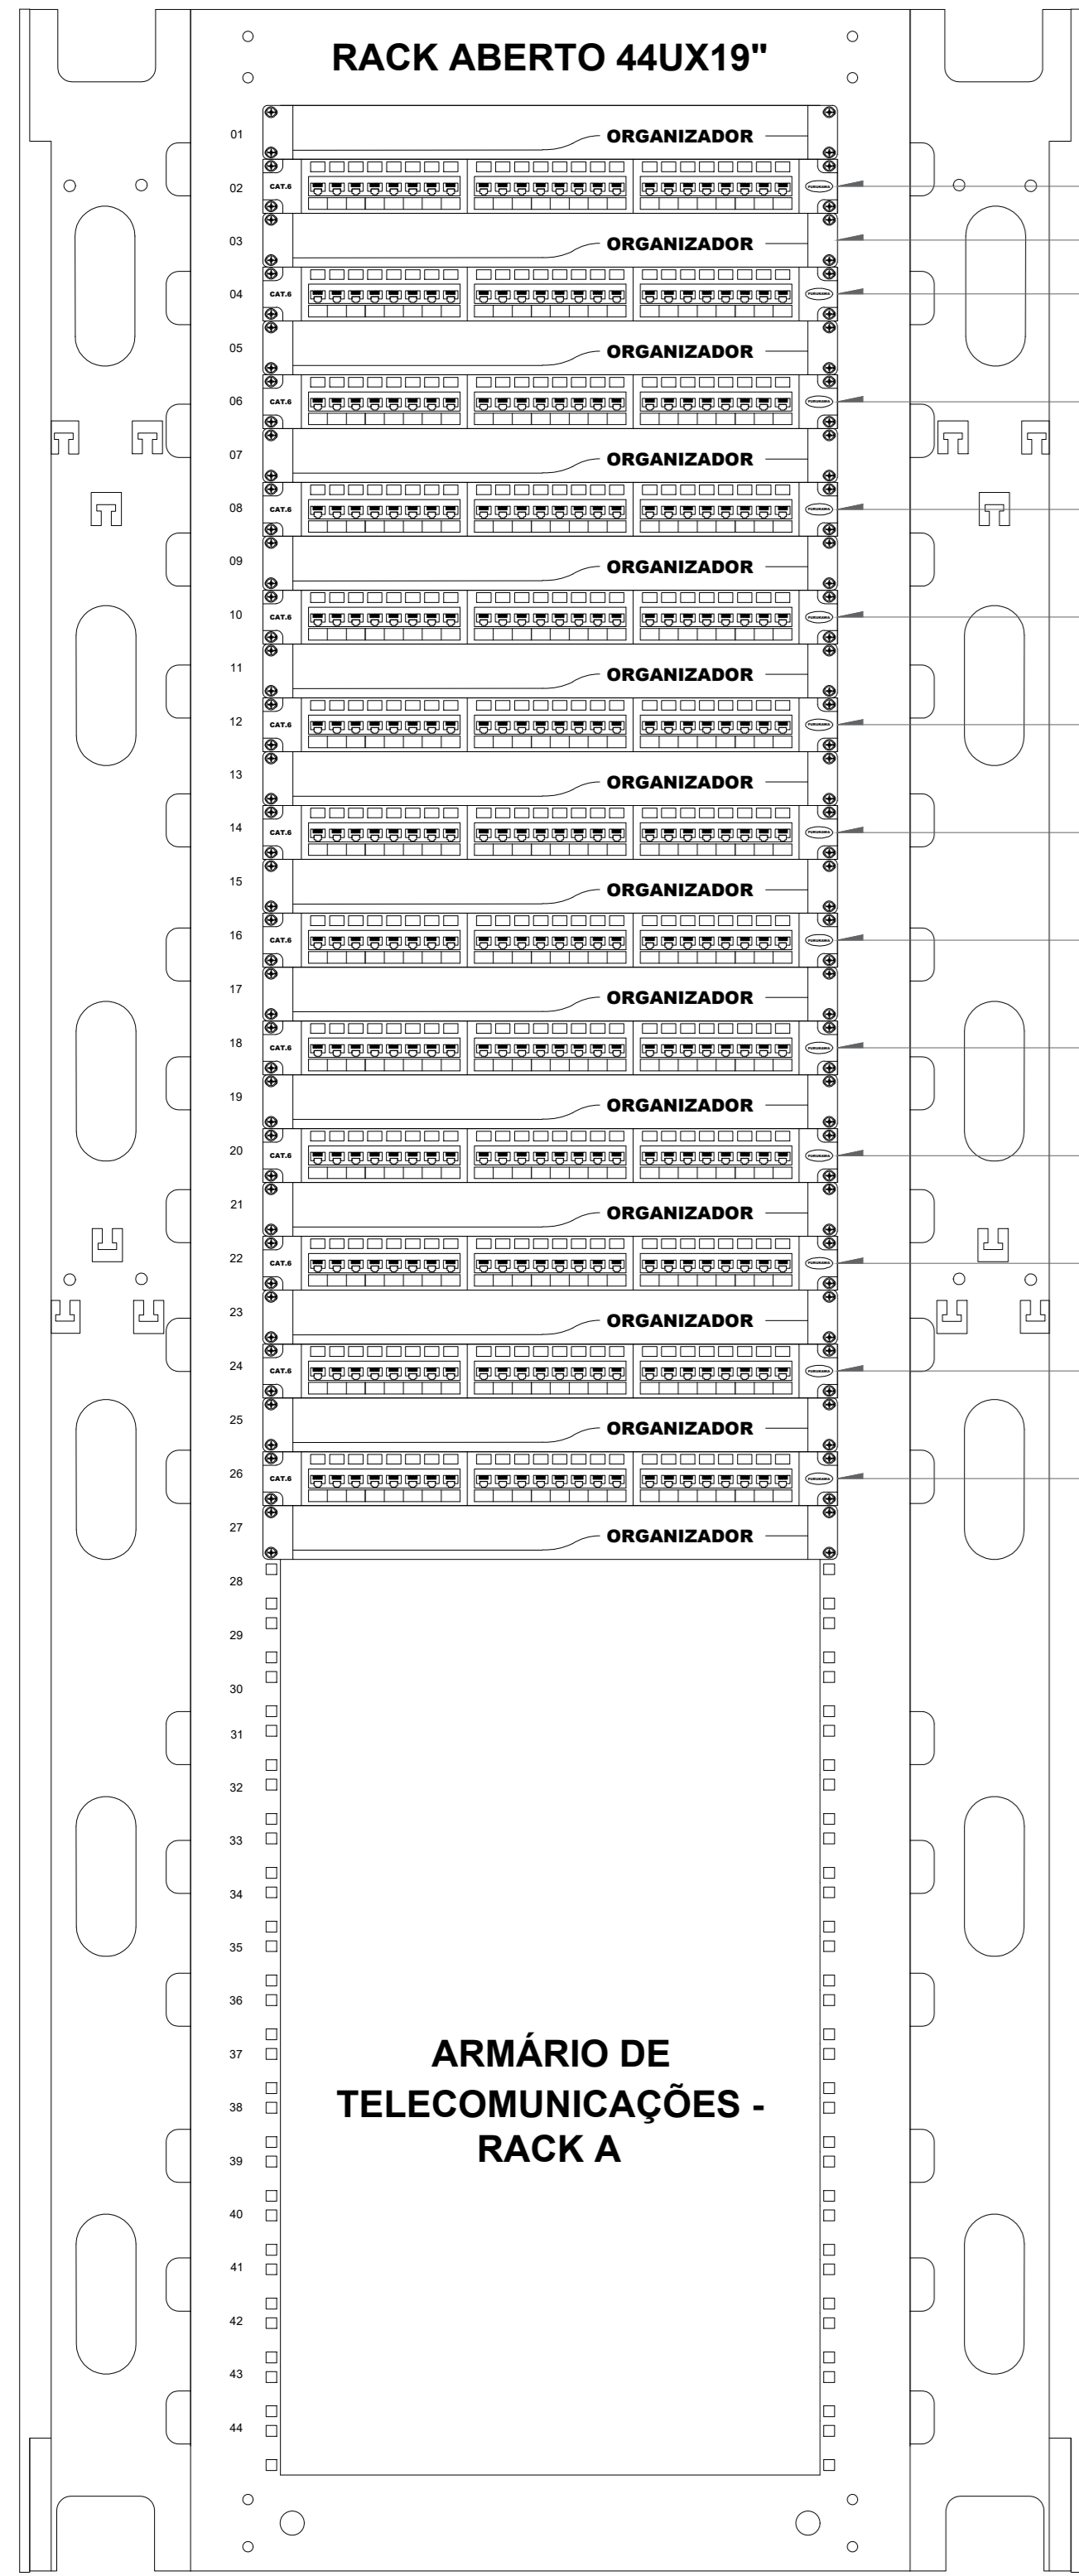

- Patch panel Cat.6 - Pontos (1S-A5-01-01 a 1S-A5-01-24)
- Guia organizadora de cabo
- Patch panel Cat.6 - Pontos (1S-A5-02-01 a 1S-A5-02-24)
- Patch panel Cat.6 - Pontos (1S-A5-03-01 a 1S-A5-03-24)
- Patch panel Cat.6 - Pontos (1S-A5-04-01 a 1S-A5-04-24)
- Patch panel Cat.6 - Pontos (1S-A5-05-01 a 1S-A5-05-24)
- Patch panel Cat.6 - Pontos (1S-A5-06-01 a 1S-A5-06-24)
- Patch panel Cat.6 - Pontos (1S-A5-07-01 a 1S-A5-07-24)
- Patch panel Cat.6 - Pontos (1S-A5-08-01 a 1S-A5-08-24)
- Patch panel Cat.6 - Pontos (1S-A5-09-01 a 1S-A5-09-24)
- Patch panel Cat.6 - Pontos (1S-A5-10-01 a 1S-A5-10-24)
- Patch panel Cat.6 - Pontos (1S-A5-11-01 a 1S-A5-11-24)
- Patch panel Cat.6 - Pontos (1S-A5-12-01 a 1S-A5-12-24)
- Patch panel Cat.6 - Pontos (1S-A5-13-01 a 1S-A5-13-24)

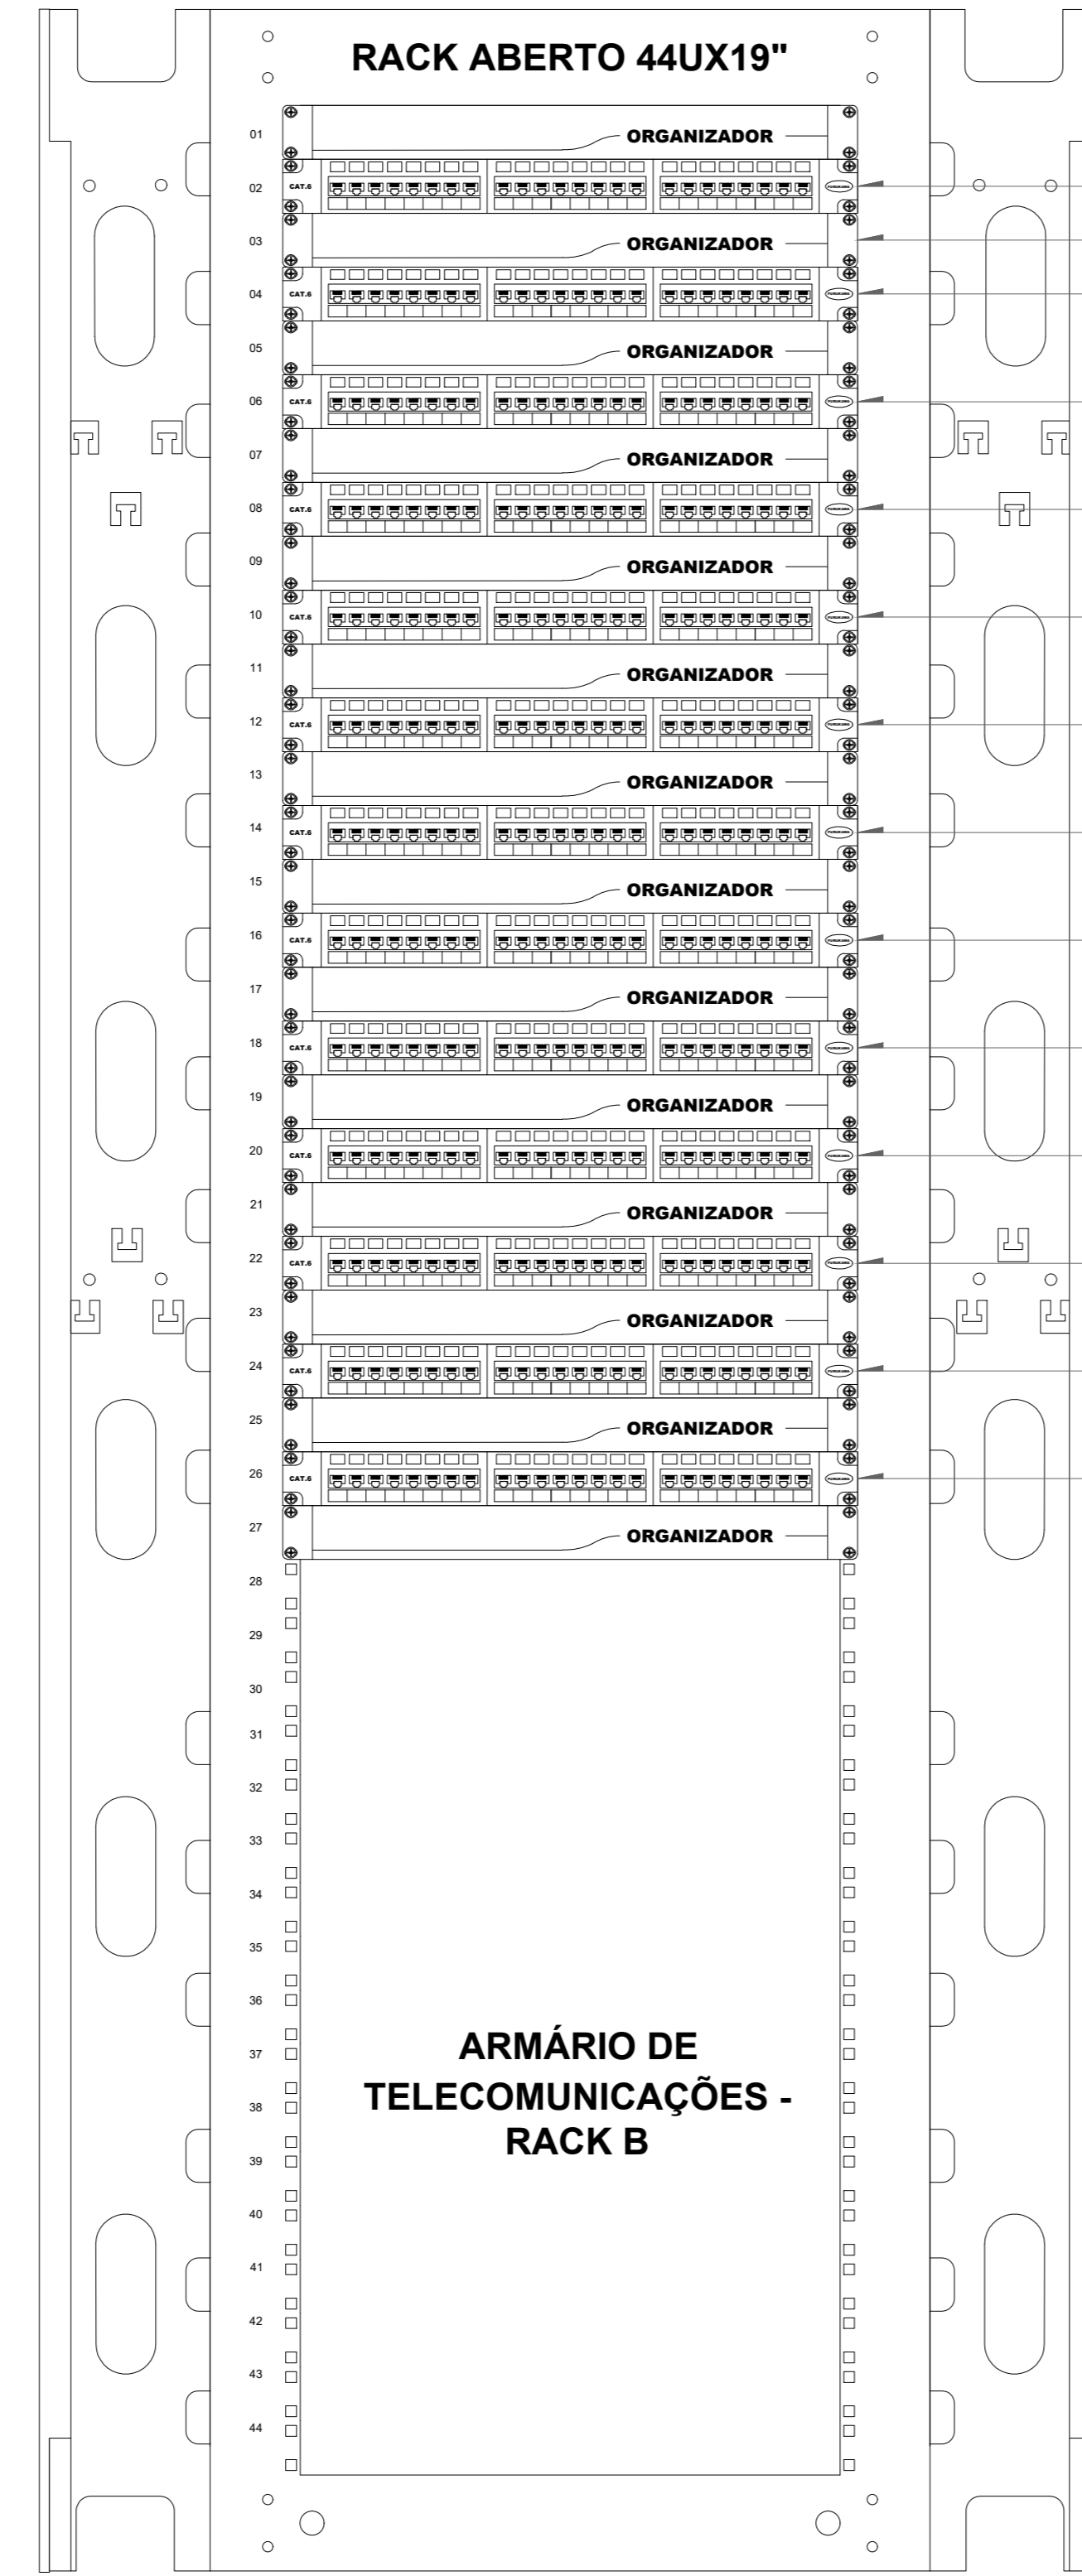


- Patch panel Cat.6 - Pontos (2S-B5-01-01 a 2S-B5-01-24)
- Guia organizadora de cabo
- Patch panel Cat.6 - Pontos (2S-B5-02-01 a 2S-B5-02-24)
- Patch panel Cat.6 - Pontos (2S-B5-03-01 a 2S-B5-03-24)
- Patch panel Cat.6 - Pontos (2S-B5-04-01 a 2S-B5-04-24)
- Patch panel Cat.6 - Pontos (2S-B5-05-01 a 2S-B5-05-24)
- Patch panel Cat.6 - Pontos (2S-B5-06-01 a 2S-B5-06-24)
- Patch panel Cat.6 - Pontos (2S-B5-07-01 a 2S-B5-07-24)
- Patch panel Cat.6 - Pontos (2S-B5-08-01 a 2S-B5-08-24)
- Patch panel Cat.6 - Pontos (2S-B5-09-01 a 2S-B5-09-24)
- Patch panel Cat.6 - Pontos (2S-B5-10-01 a 2S-B5-10-24)
- Patch panel Cat.6 - Pontos (2S-B5-11-01 a 2S-B5-11-24)
- Patch panel Cat.6 - Pontos (2S-B5-12-01 a 2S-B5-12-24)
- Patch panel Cat.6 - Pontos (2S-B5-13-01 a 2S-B5-13-24)

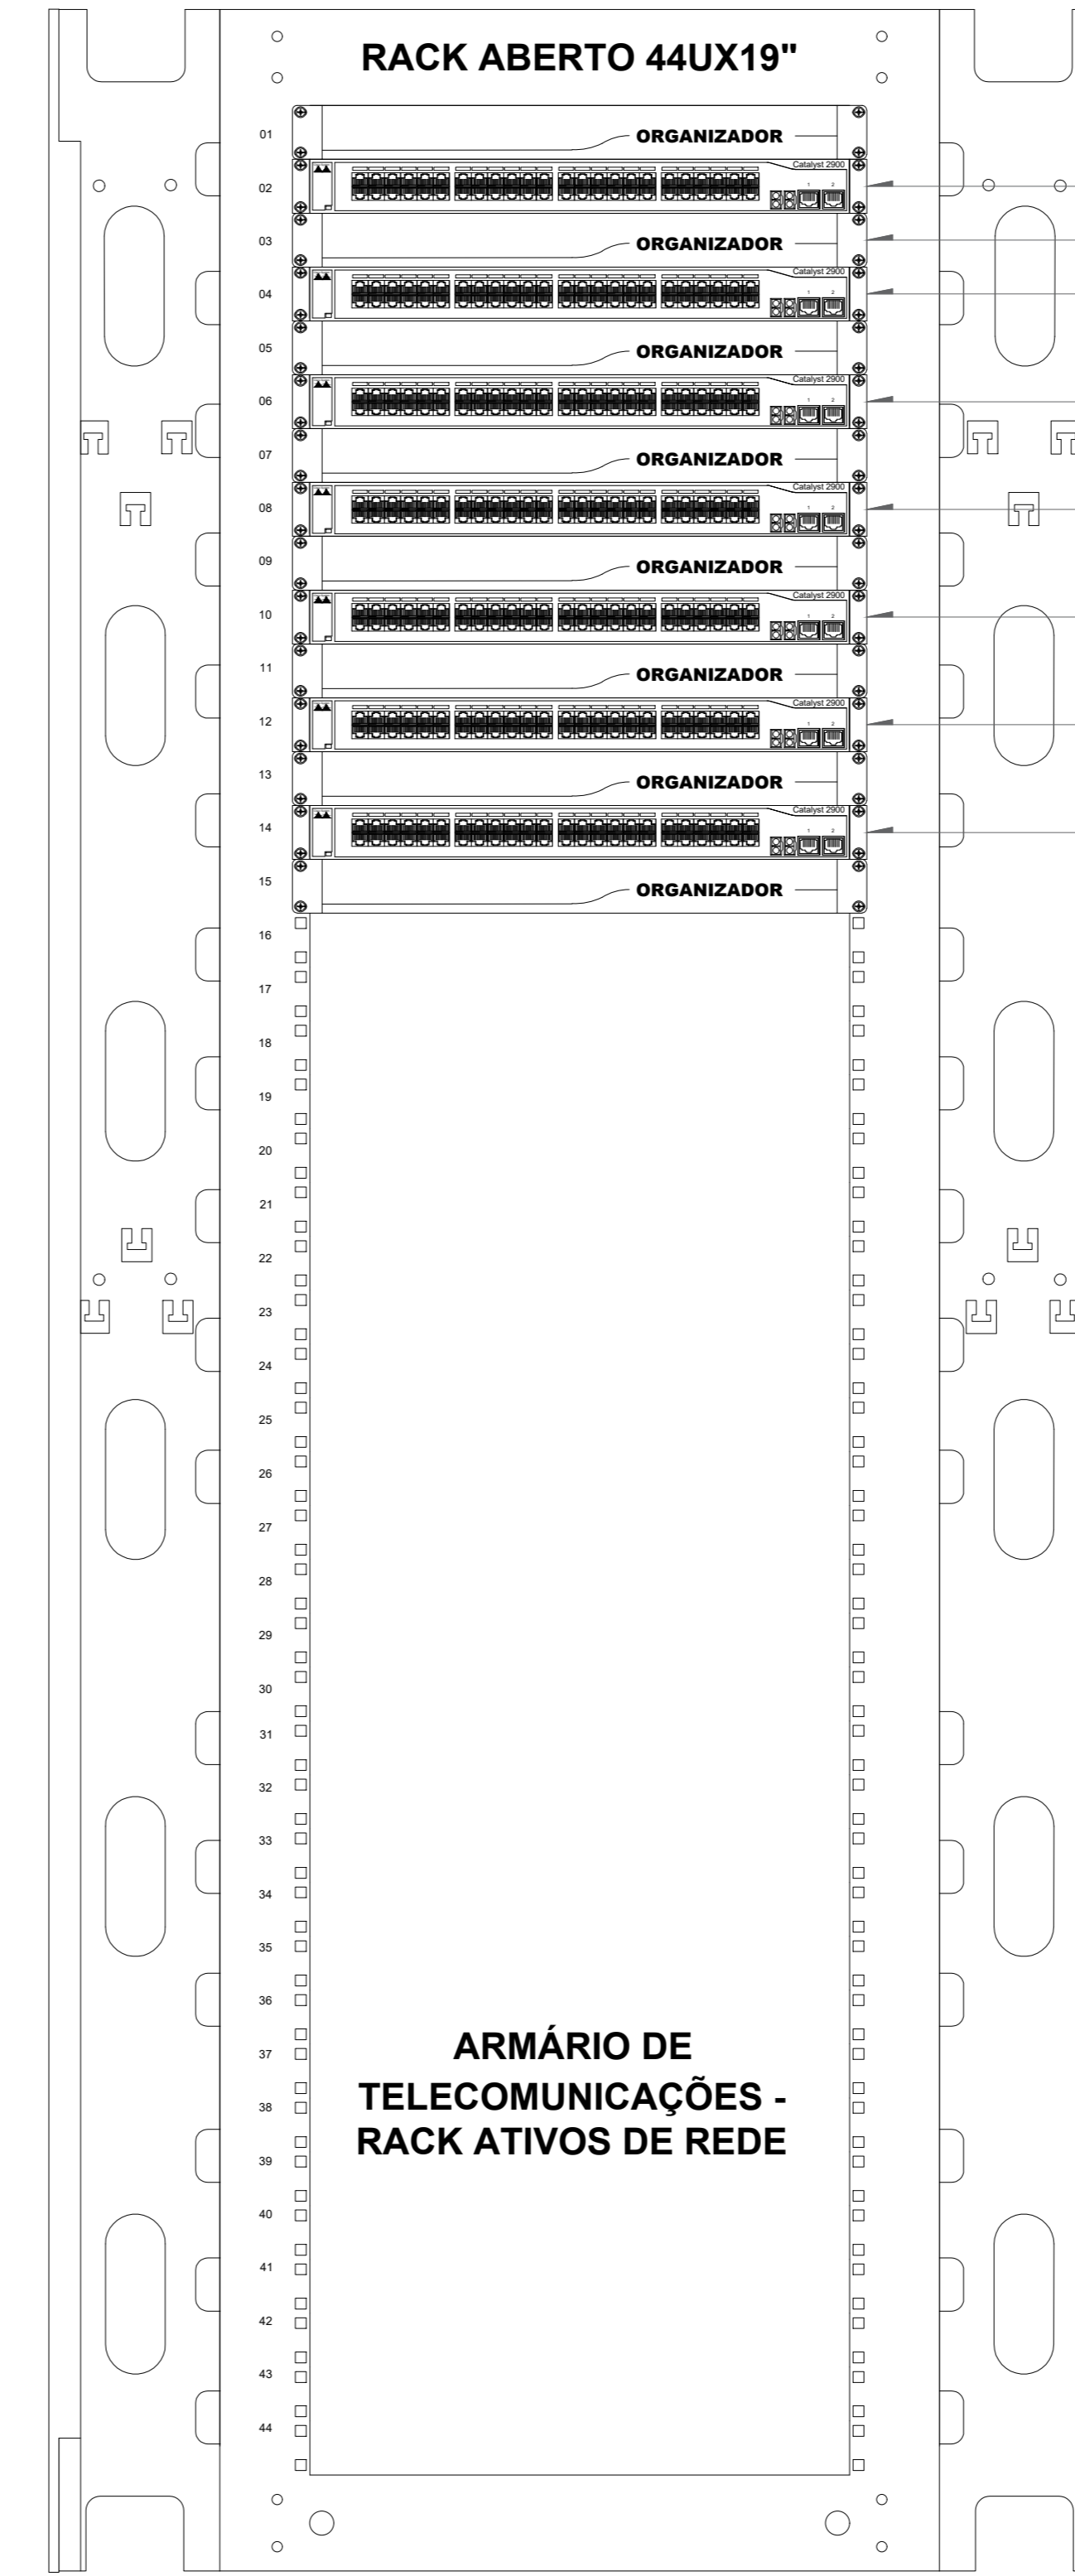

- Switch 48 portas (001-048) Modelo Ilustrativo
- Guia organizadora de cabo
- Switch 48 portas (049-096) Modelo Ilustrativo
- Switch 48 portas (097-144) Modelo Ilustrativo
- Switch 48 portas (145-192) Modelo Ilustrativo
- Switch 48 portas (193-240) Modelo Ilustrativo
- Switch 48 portas (241-288) Modelo Ilustrativo
- Switch 48 portas (289-336) Modelo Ilustrativo

TELECOMMUNICATION ROOM - TR 51 - 2°SS

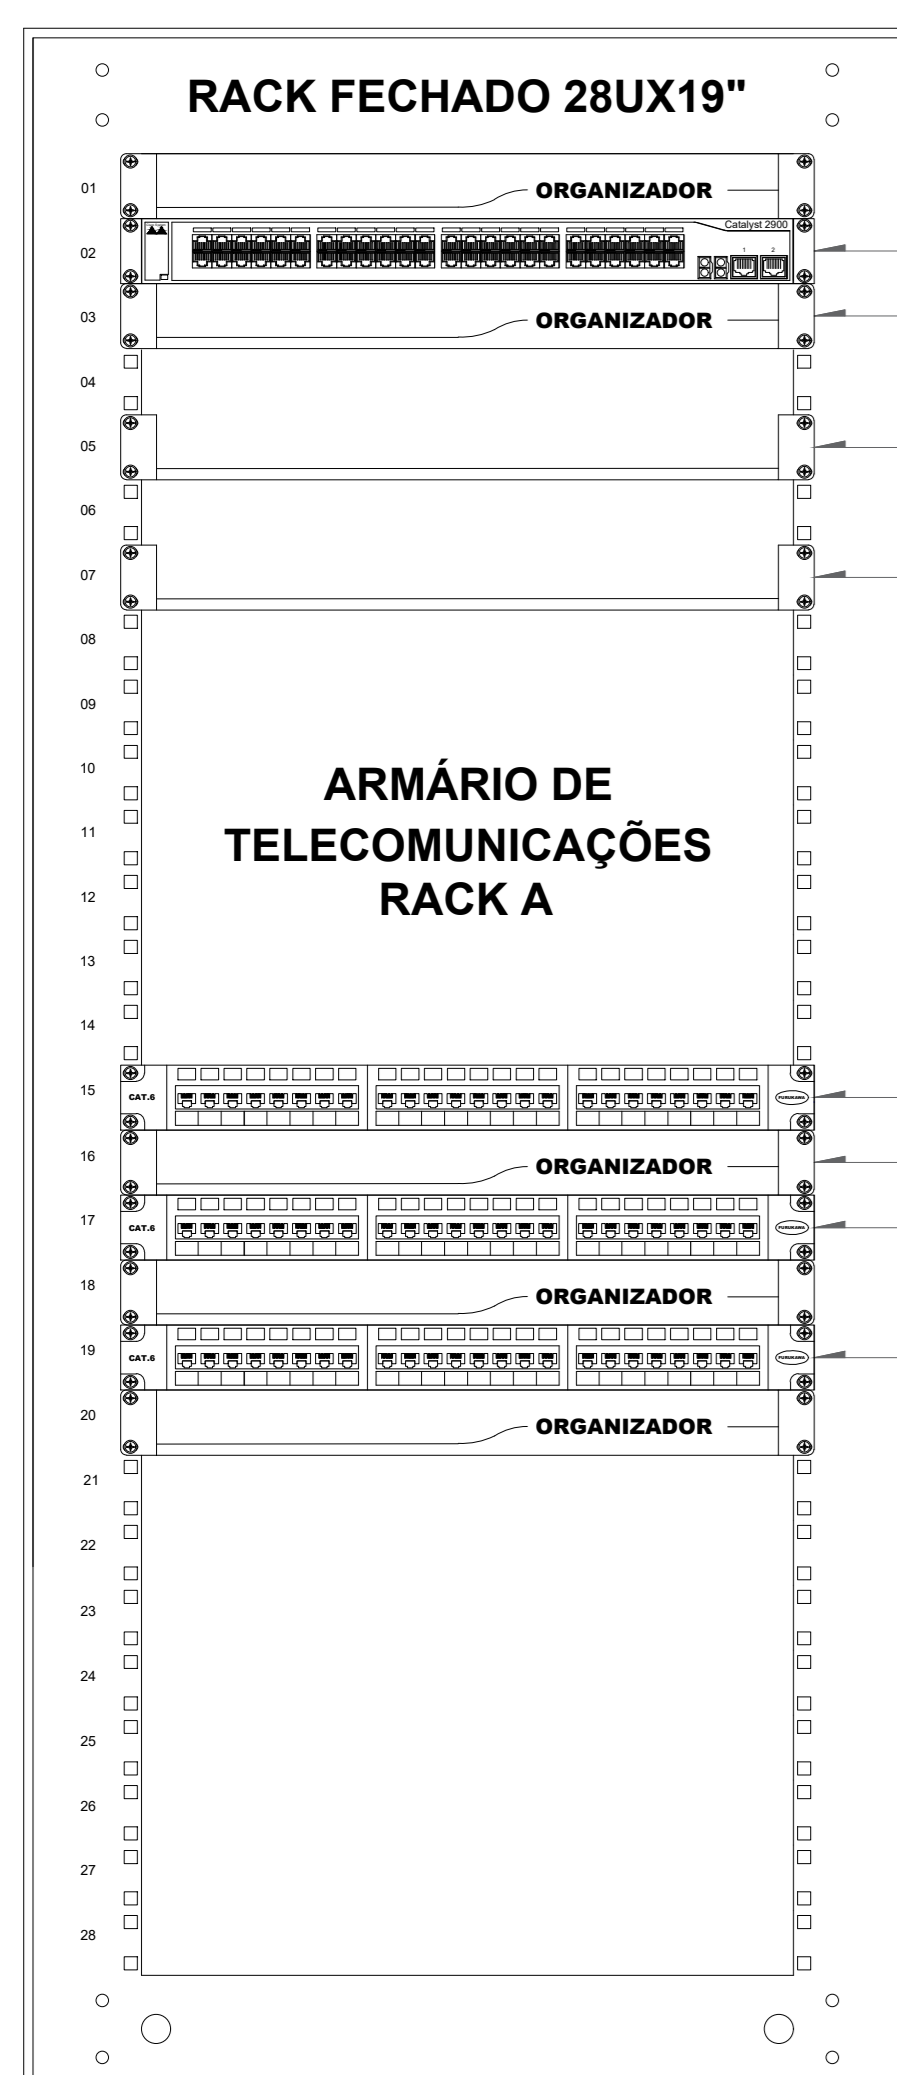

- Switch 48 portas (-) Modelo Ilustrativo
- Guia organizadora de cabo
- Bandeja fixa
- Bandeja fixa
- Patch panel Cat.6 - Pontos (2S-A51-01-01 a 2S-A51-01-24)
- Guia organizadora de cabo
- Patch panel Cat.6 - Pontos (2S-A51-02-01 a 2S-A51-02-24)
- Patch panel Cat.6 - Pontos (2S-A51-03-01 a 2S-A51-03-24)

NOTA:

XD SOLUTION TECNOLOGIA E COMÉRCIO EIRELE EPP.
Rua Jovelina, 74 - Sala 5 - Vila Domitila
Cep: 03626-060 - São Paulo SP
Fone/Fax: (11) 93807-8969
www.xdsolution.com.br



CLIENTE:
Faculdade de Odontologia - Universidade de São Paulo

ENDEREÇO:
Av. Prof. Lineu Prestes, 2227 - Butantã, São Paulo - SP

TÍTULO:
Projeto - Plano de Face

PROJETO: Eng. Eletricista Antonio Silva CREA: 5060889094 DESENHO Nº: -

DESENHO: Engenheiro Eletricista Marcio Moreira - CREA:5060889094/D

PAVIMENTO: 1°SS CLASSE DO PROJETO:

Nº ARQ: ARQUIVO: FORMATO A0 ESCALA: S/E UNID.: M DATA: 28/07/2021

TELECOMMUNICATION ROOM - TR 05



NOTA:

XD SOLUTION TECNOLOGIA E COMÉRCIO EIRELE EPP:
 Rua Jovelina, 74 - Sala 5 - Vila Dorciléia
 Cep: 03626-060 - São Paulo SP
 Fone/Fax: (11) 93907-9969
 www.xdsolution.com.br



CLIENTE:
Faculdade de Odontologia - Universidade de São Paulo

ENDEREÇO:
 Av. Prof. Lineu Prestes, 2227 - Butantã, São Paulo - SP

TÍTULO:
 Projeto de Infraestrutura de Rede de Telecomunicações - Vistas

PROJETO: Eng. Eletricista Antonio Silva CREA: 5060889094 DESENHO Nº: -
 DESENHO: Engenheiro Eletricista Marcio Moreira - CREA: 5060889094/D

PAVIMENTO: 1ºSS CLASSE DO PROJETO:
 Nº ART: ARQUIVO: ESCALA: 1/50 UNID.: M DATA: 28/07/2021

TELECOMMUNICATION ROOM - TR 05



NOTA:

XD SOLUTION TECNOLOGIA E COMÉRCIO EIRELE EPP:
 Rua Jovelina, 74 - Sala 5 - Vila Dorciléia
 Cep: 03626-060 - São Paulo SP
 Fone/Fax: (11) 93907-9969
 www.xdsolution.com.br



CLIENTE:
Faculdade de Odontologia - Universidade de São Paulo

ENDEREÇO:
 Av. Prof. Lineu Prestes, 2227 - Butantã, São Paulo - SP

TÍTULO:
 Projeto de Infraestrutura de Rede de Telecomunicações - Vistas


PROJETO: Eng. Eletricista Antonio Silva CREA: 5060889094 DESENHO Nº: -

DESENHO: Engenheiro Eletricista Marcio Moreira - CREA: 5060889094/D

PAVIMENTO: 1ºSS CLASSE DO PROJETO:

Nº ART: ARQUIVO: ESCALA: 1/50 UNID.: M DATA: 28/07/2021

TELECOMMUNICATION ROOM - TR 05

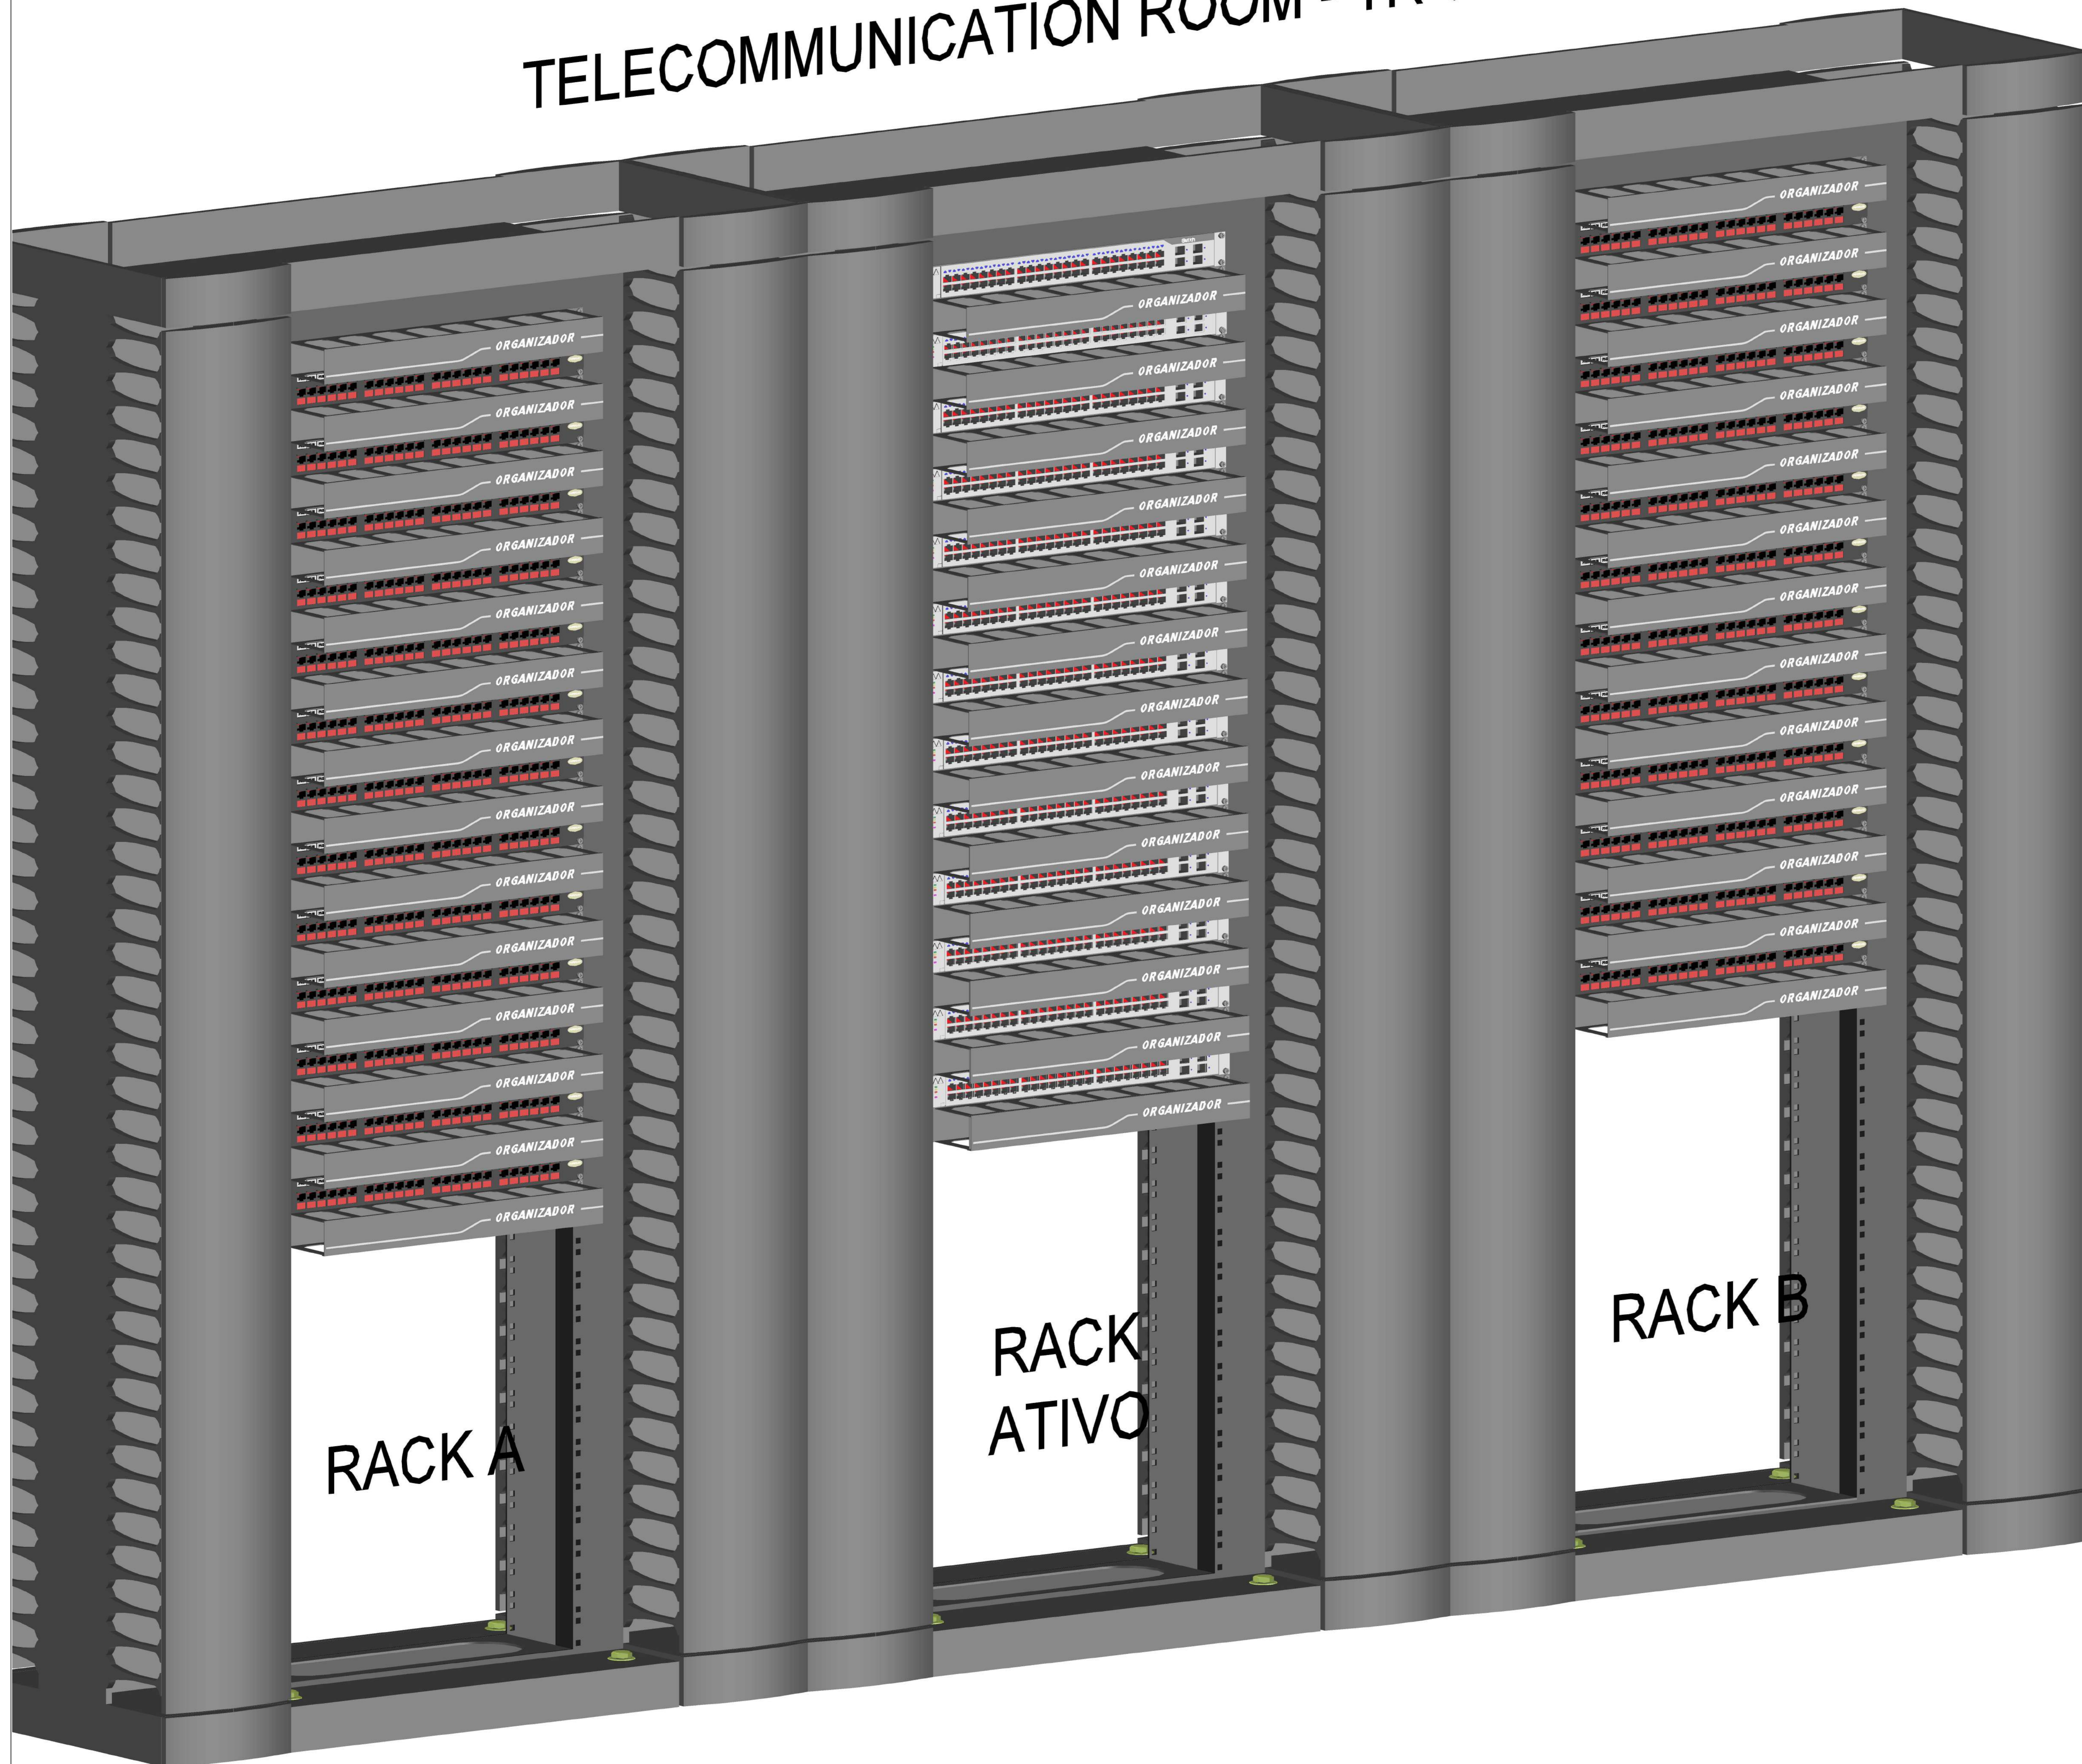

NOTA:

XD SOLUTION TECNOLOGIA E COMÉRCIO EIRELE EPP:
Rua Jovelina, 74 - Sala 5 - Vila Dorciléia
Cep: 03626-060 - São Paulo SP
Fone/Fax: (11) 93907-9969
www.xdsolution.com.br



CLIENTE:
Faculdade de Odontologia - Universidade de São Paulo

ENDEREÇO:
Av. Prof. Lineu Prestes, 2227 - Butantã, São Paulo - SP

TÍTULO:
Projeto de Infraestrutura de Rede de Telecomunicações - Vistas

PROJETO: Eng. Eletricista Antonio Silva CREA: 5060889094 DESENHO Nº: -

DESENHO: Engenheiro Eletricista Marcio Moreira - CREA: 5060889094/D

PAVIMENTO: 1ºSS CLASSE DO PROJETO:

Nº ART: ARQUIVO: ESCALA: 1/50 UNID.: M DATA: 28/07/2021

TELECOMMUNICATION ROOM - TR 05



NOTA:

XD SOLUTION TECNOLOGIA E COMÉRCIO EIRELE EPP:
Rua Jovelina, 74 - Sala 5 - Vila Dorciléia
Cep: 03626-060 - São Paulo SP
Fone/Fax: (11) 93907-9969
www.xdsolution.com.br



CLIENTE:
Faculdade de Odontologia - Universidade de São Paulo

ENDEREÇO:
Av. Prof. Lineu Prestes, 2227 - Butantã, São Paulo - SP


TÍTULO:
Projeto de Infraestrutura de Rede de Telecomunicações - Vistas

PROJETO: Eng. Eletricista Antonio Silva CREA: 5060889094 DESENHO Nº: -

DESENHO: Engenheiro Eletricista Marcio Moreira - CREA: 5060889094/D

PAVIMENTO: 1ºSS CLASSE DO PROJETO:

Nº ART: ARQUIVO: ESCALA: 1/50 UNID.: M DATA: 28/07/2021

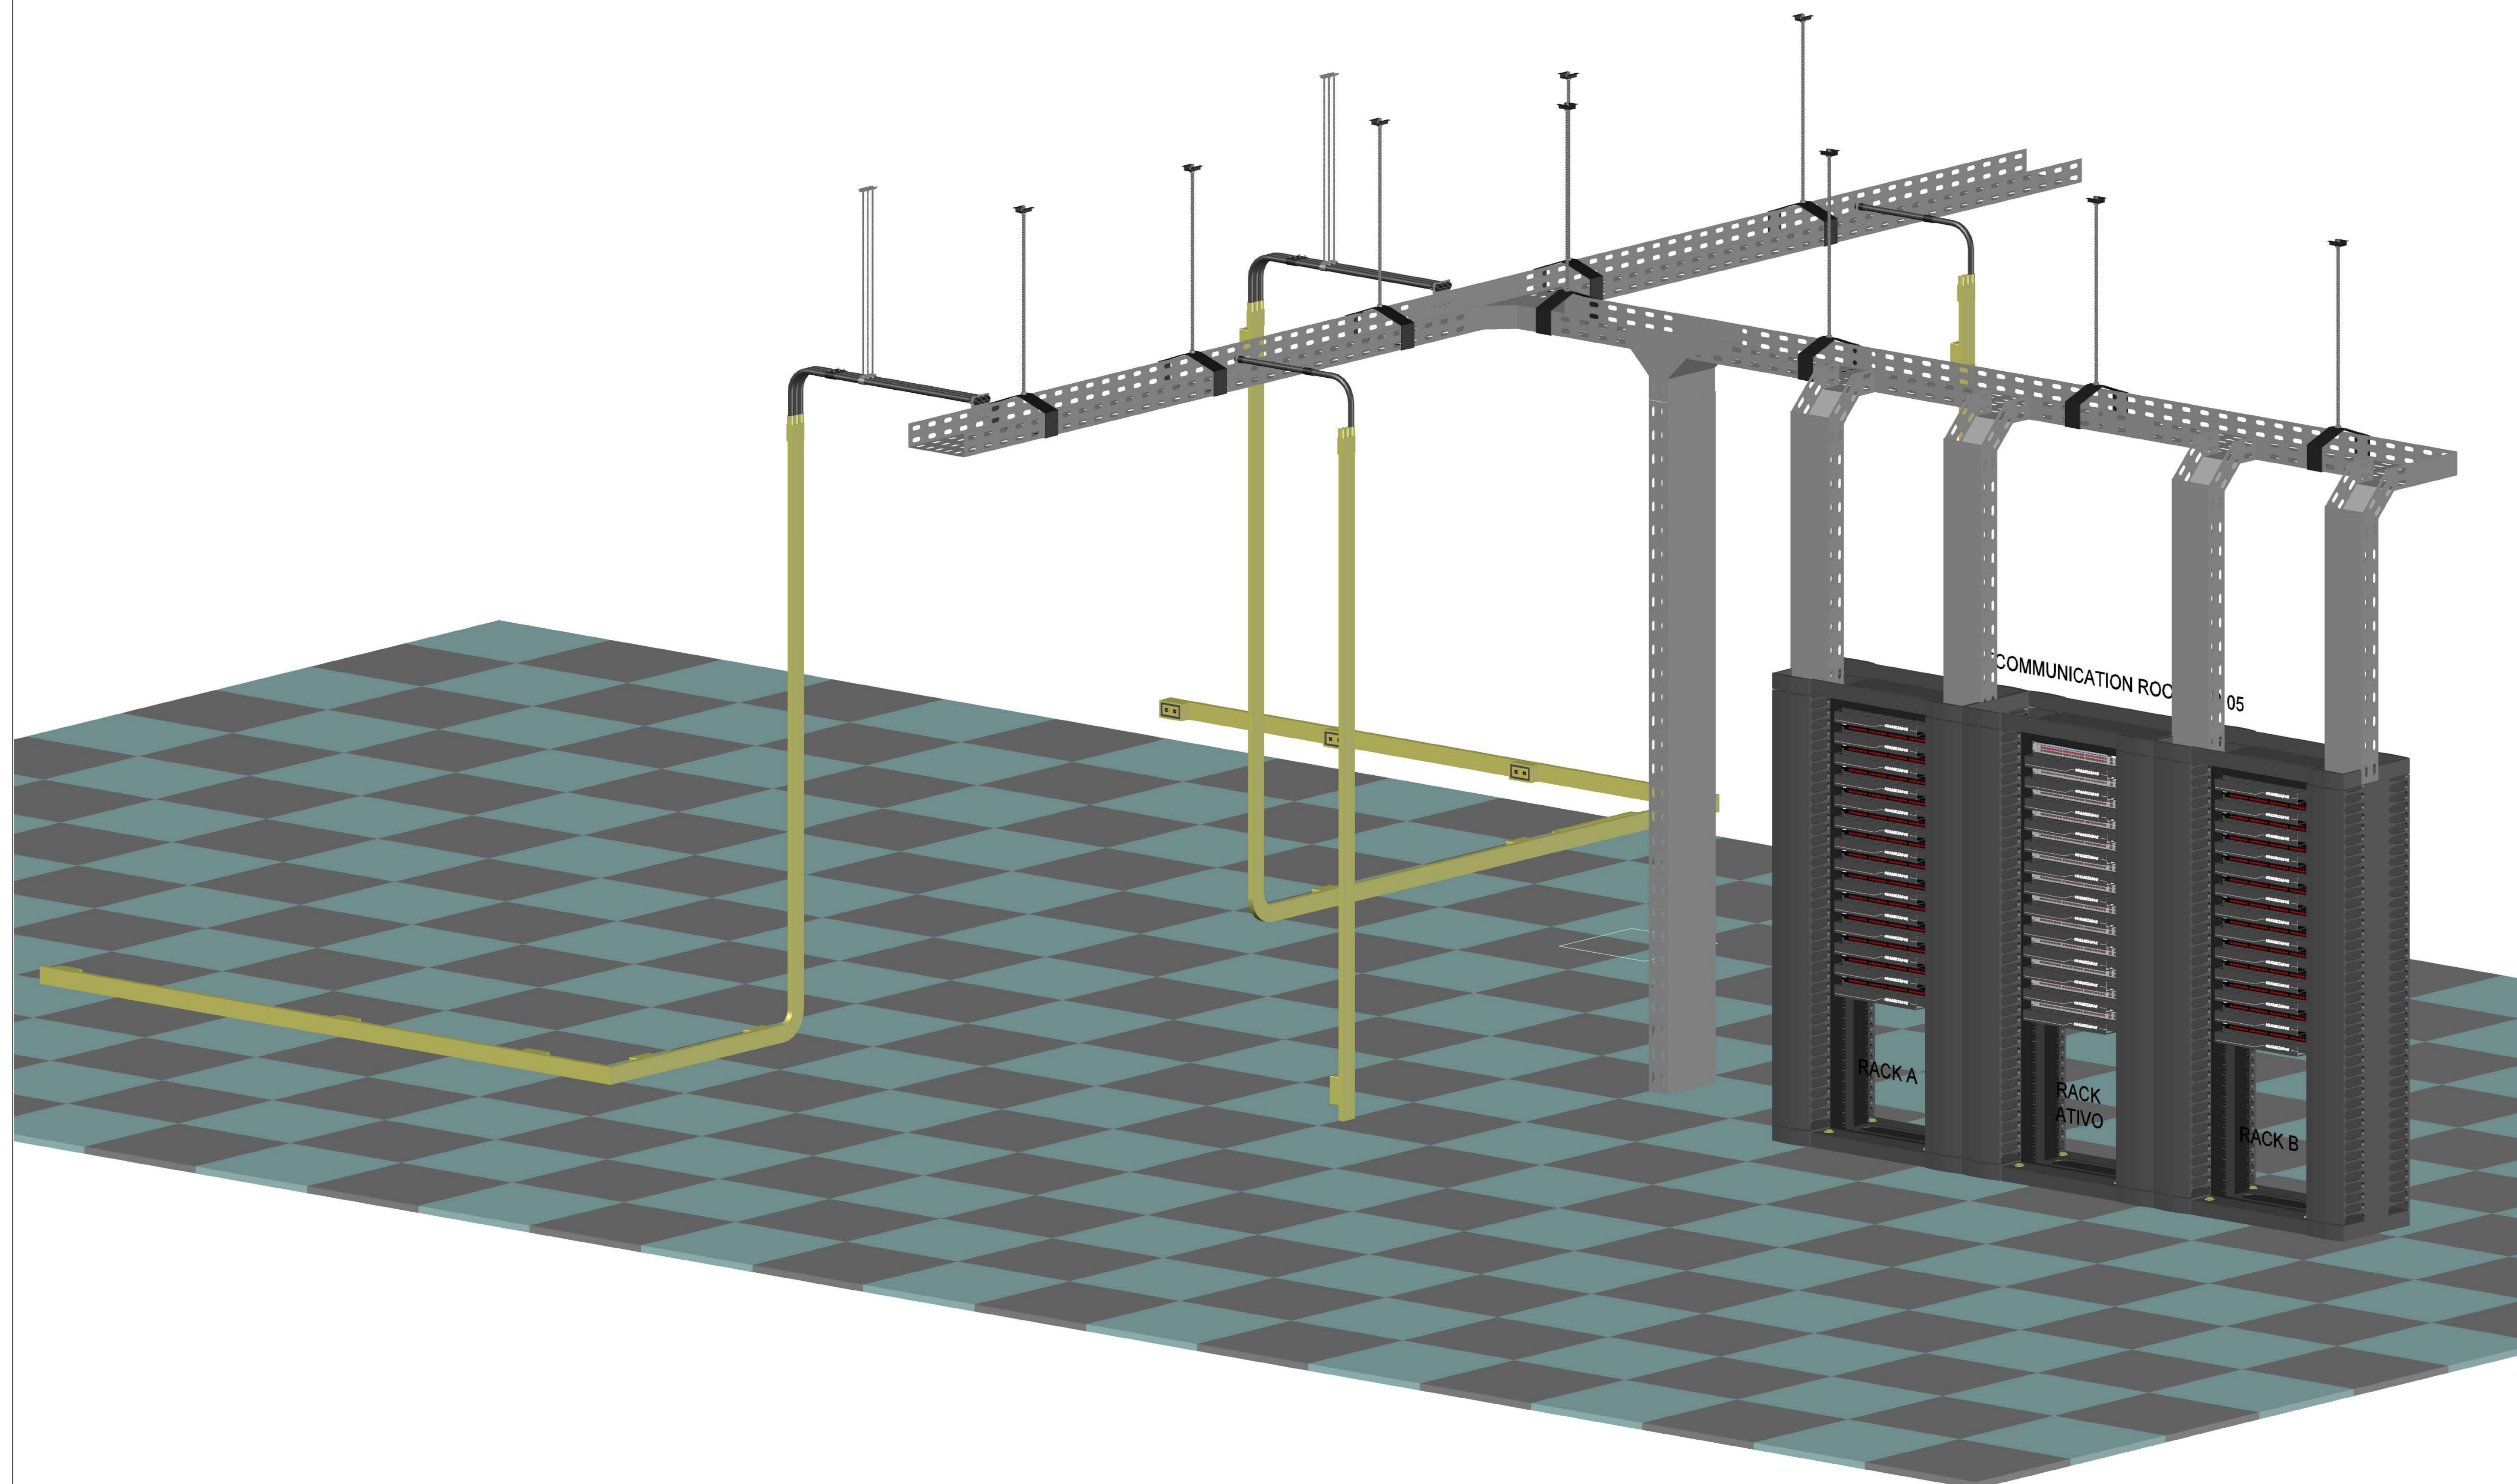

NOTA:

XD SOLUTION TECNOLOGIA E COMÉRCIO EIRELE EPP.
 Rua Jovelina, 74 - Sala 5 - Vila Dorciléia
 Cep: 03626-060 - São Paulo SP
 Fone/Fax: (11) 93907-9969
 www.xdsolution.com.br



CLIENTE:
Faculdade de Odontologia - Universidade de São Paulo

ENDEREÇO:
 Av. Prof. Lineu Prestes, 2227 - Butantã, São Paulo - SP


TÍTULO:
 Projeto de Infraestrutura de Rede de Telecomunicações - Vistas

PROJETO: Eng. Eletricista Antonio Silva CREA: 5060889094 DESENHO Nº: -

DESENHO:
 Engenheiro Eletricista Marcio Moreira - CREA:5060889094/D

PAVIMENTO: 1ºSS CLASSE DO PROJETO:

Nº ART: ARQUIVO: ESCALA: 1/50 UNID.: M DATA: 28/07/2021

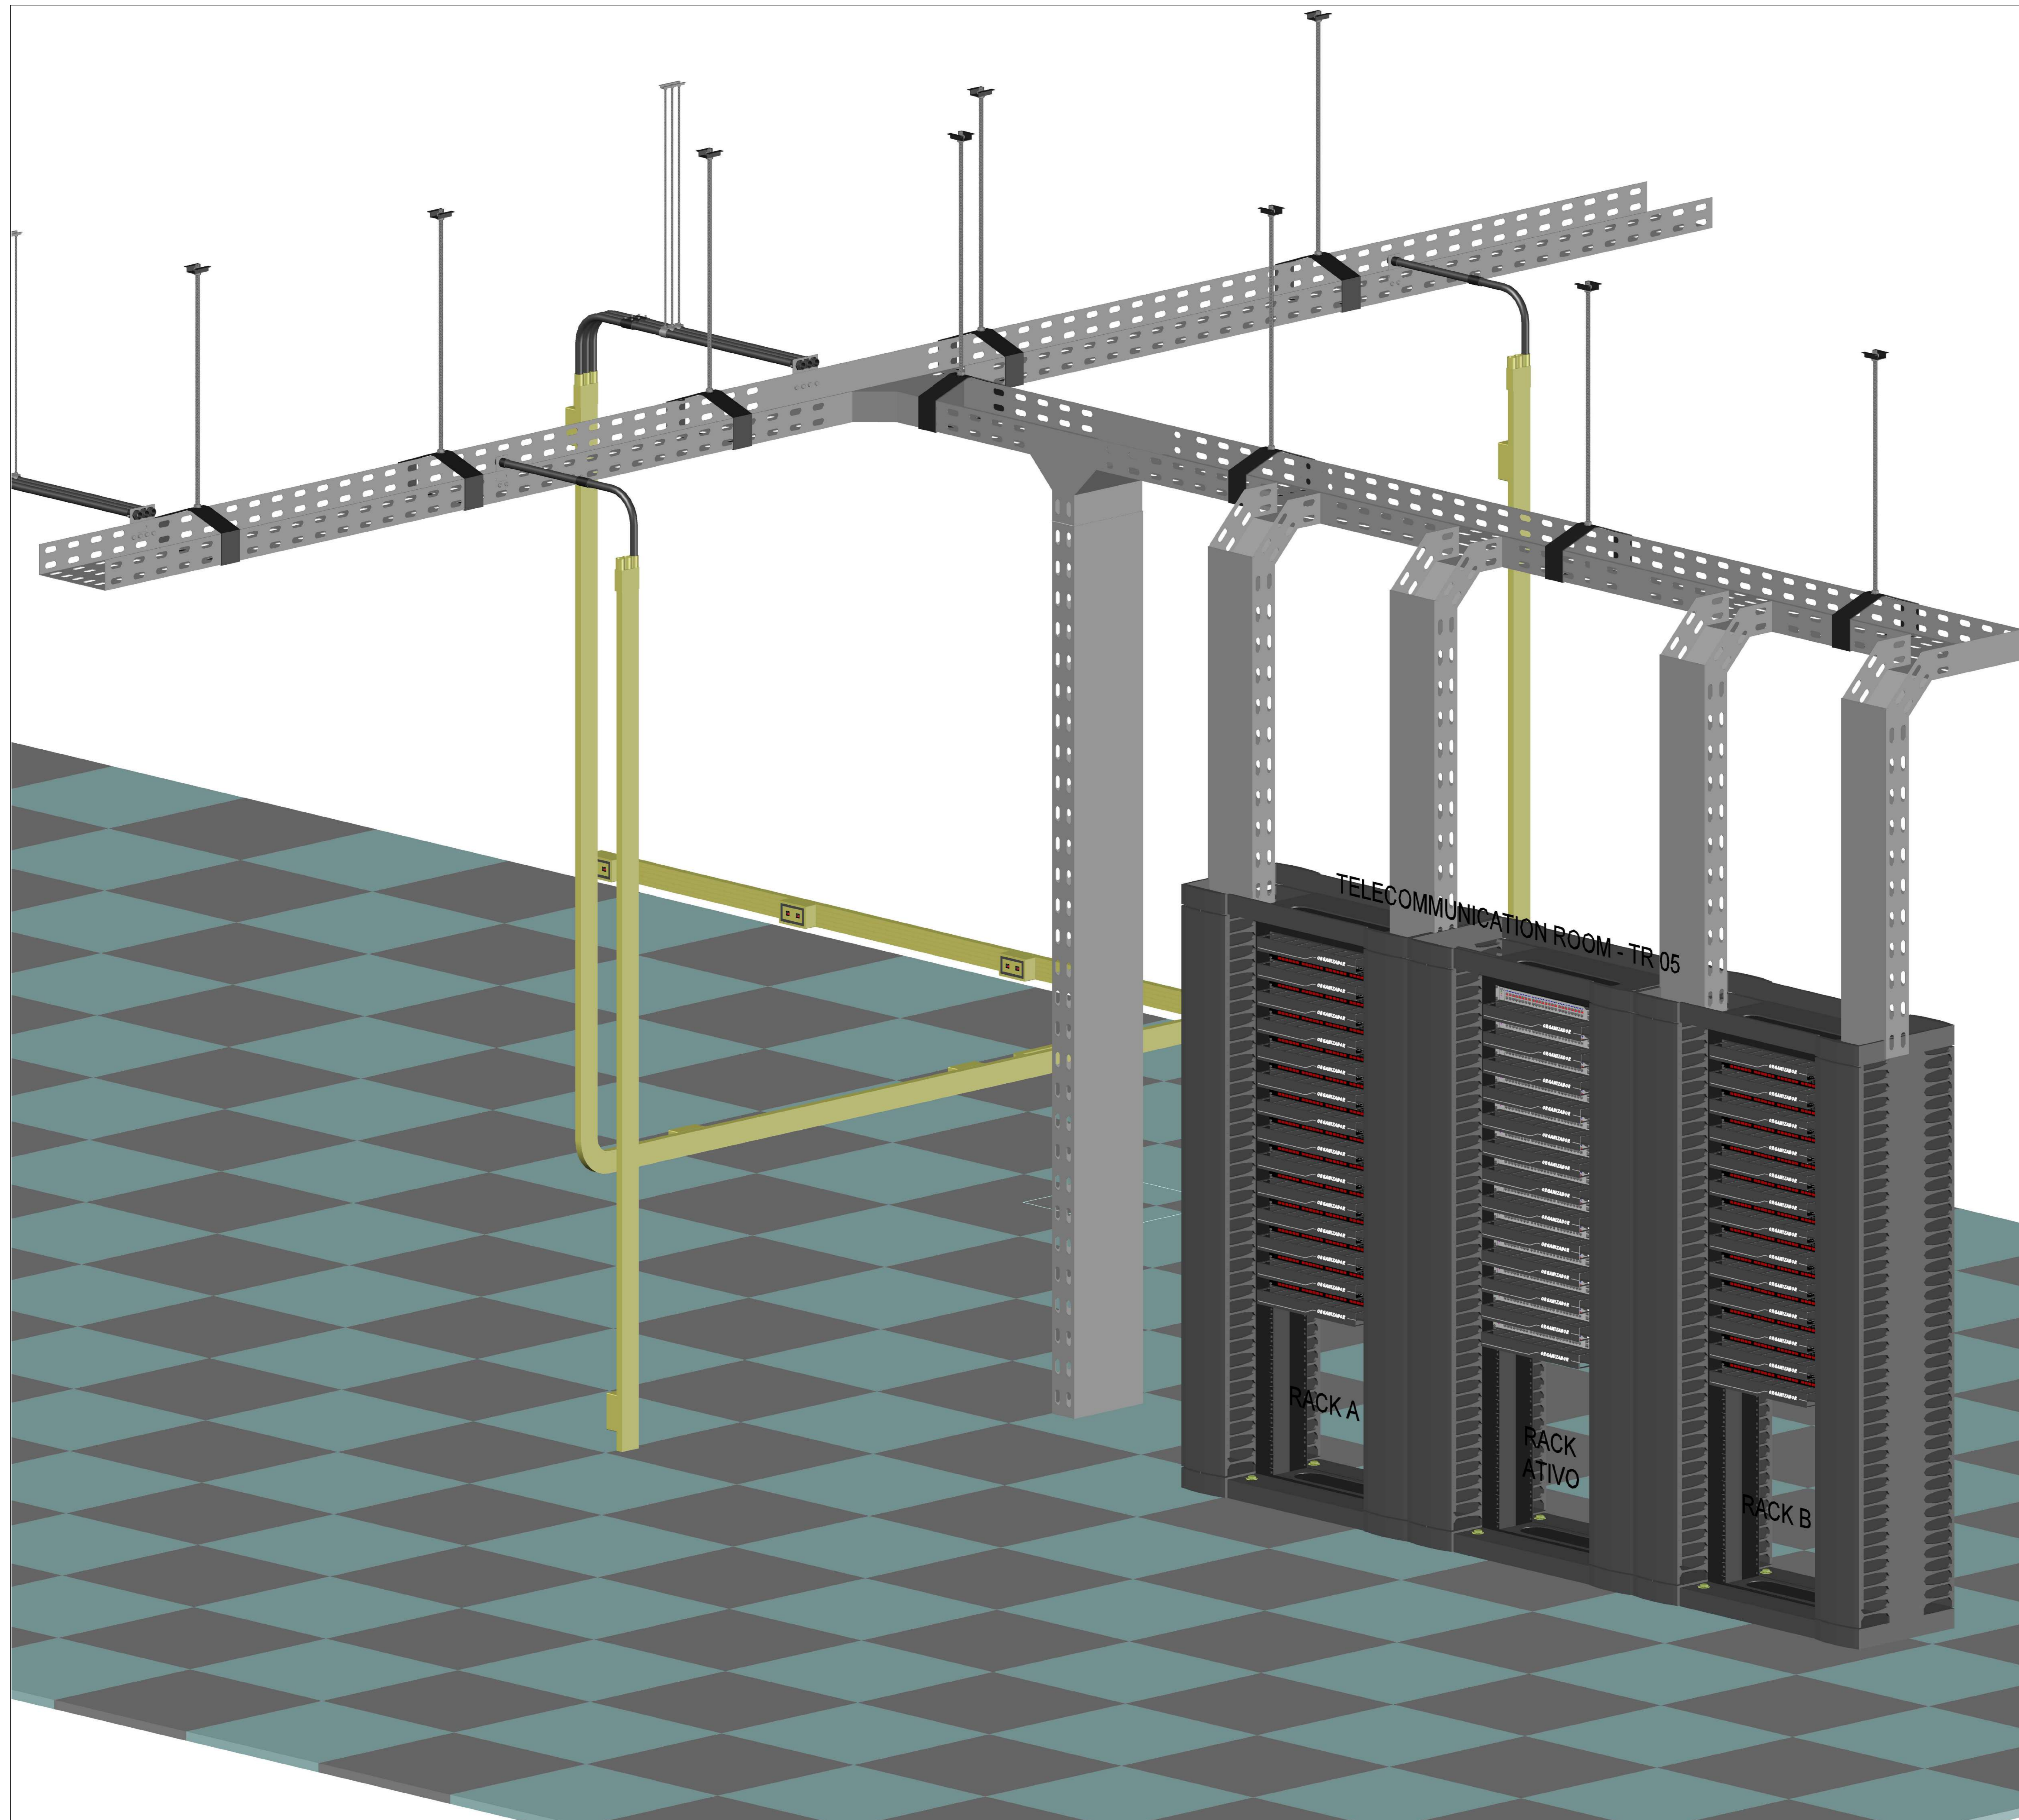

NOTA:

XD SOLUTION TECNOLOGIA E COMÉRCIO EIRELE EPP.
 Rua Jovelina, 74 - Sala 5 - Vila Dorciléia
 Cep: 03626-060 - São Paulo SP
 Fone/Fax: (11) 93907-9969
 www.xdsolution.com.br



CLIENTE:
Faculdade de Odontologia - Universidade de São Paulo

ENDEREÇO:
 Av. Prof. Lineu Prestes, 2227 - Butantã, São Paulo - SP


TÍTULO:
 Projeto de Infraestrutura de Rede de Telecomunicações - Vistas

PROJETO: Eng. Eletricista Antonio Silva CREA: 5060889094 DESENHO Nº: -

DESENHO: Engenheiro Eletricista Marcio Moreira - CREA:5060889094/D

PAVIMENTO: 1ºSS CLASSE DO PROJETO:

Nº ART: ARQUIVO: ESCALA: 1/50 UNID.: M DATA: 28/07/2021

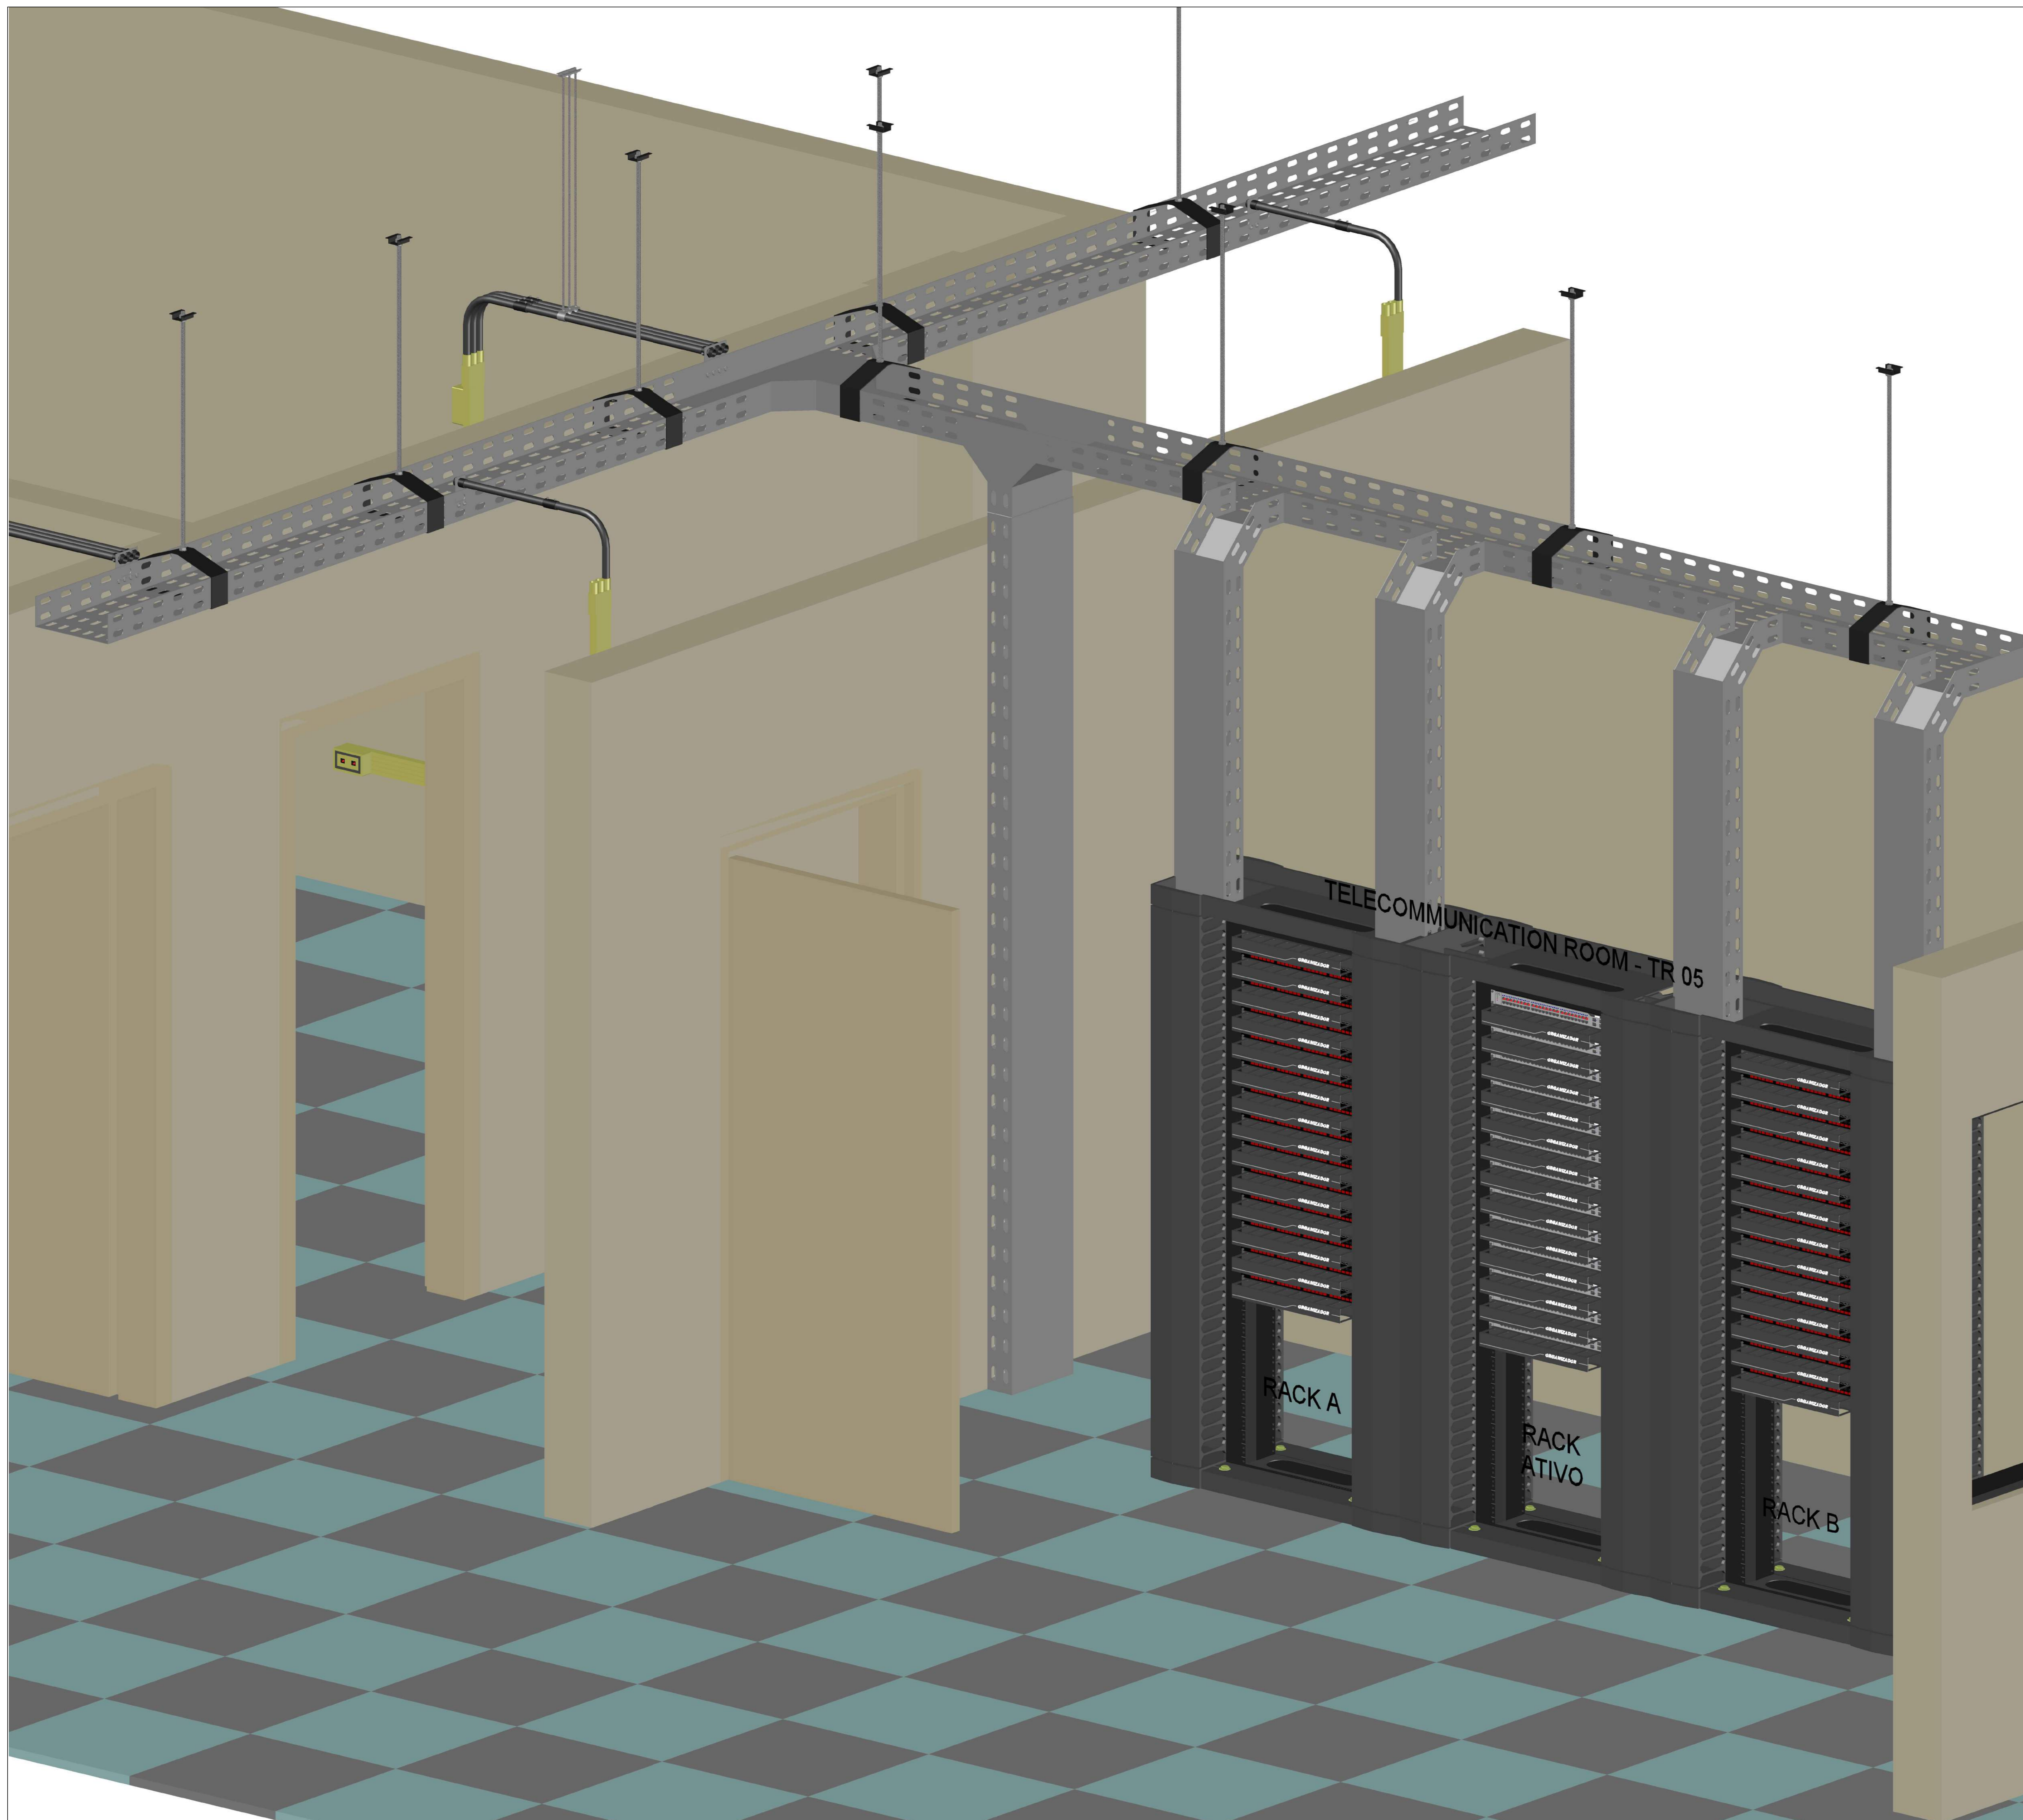

NOTA:

XD SOLUTION TECNOLOGIA E COMÉRCIO EIRELE EPP.
 Rua Jovelina, 74 - Sala 5 - Vila Dorciléia
 Cep: 03626-060 - São Paulo SP
 Fone/Fax: (11) 93907-9969
 www.xdsolution.com.br



CLIENTE:
Faculdade de Odontologia - Universidade de São Paulo

ENDEREÇO:
 Av. Prof. Lineu Prestes, 2227 - Butantã, São Paulo - SP


TÍTULO:
 Projeto de Infraestrutura de Rede de Telecomunicações - Vistas

PROJETO: Eng. Eletricista Antonio Silva CREA: 5060889094 DESENHO Nº: -

DESENHO:
 Engenheiro Eletricista Marcio Moreira - CREA:5060889094/D

PAVIMENTO: 1ºSS CLASSE DO PROJETO:

Nº ART:	ARQUIVO:	ESCALA:	UNID.:	DATA:
		1/50	M	28/07/2021

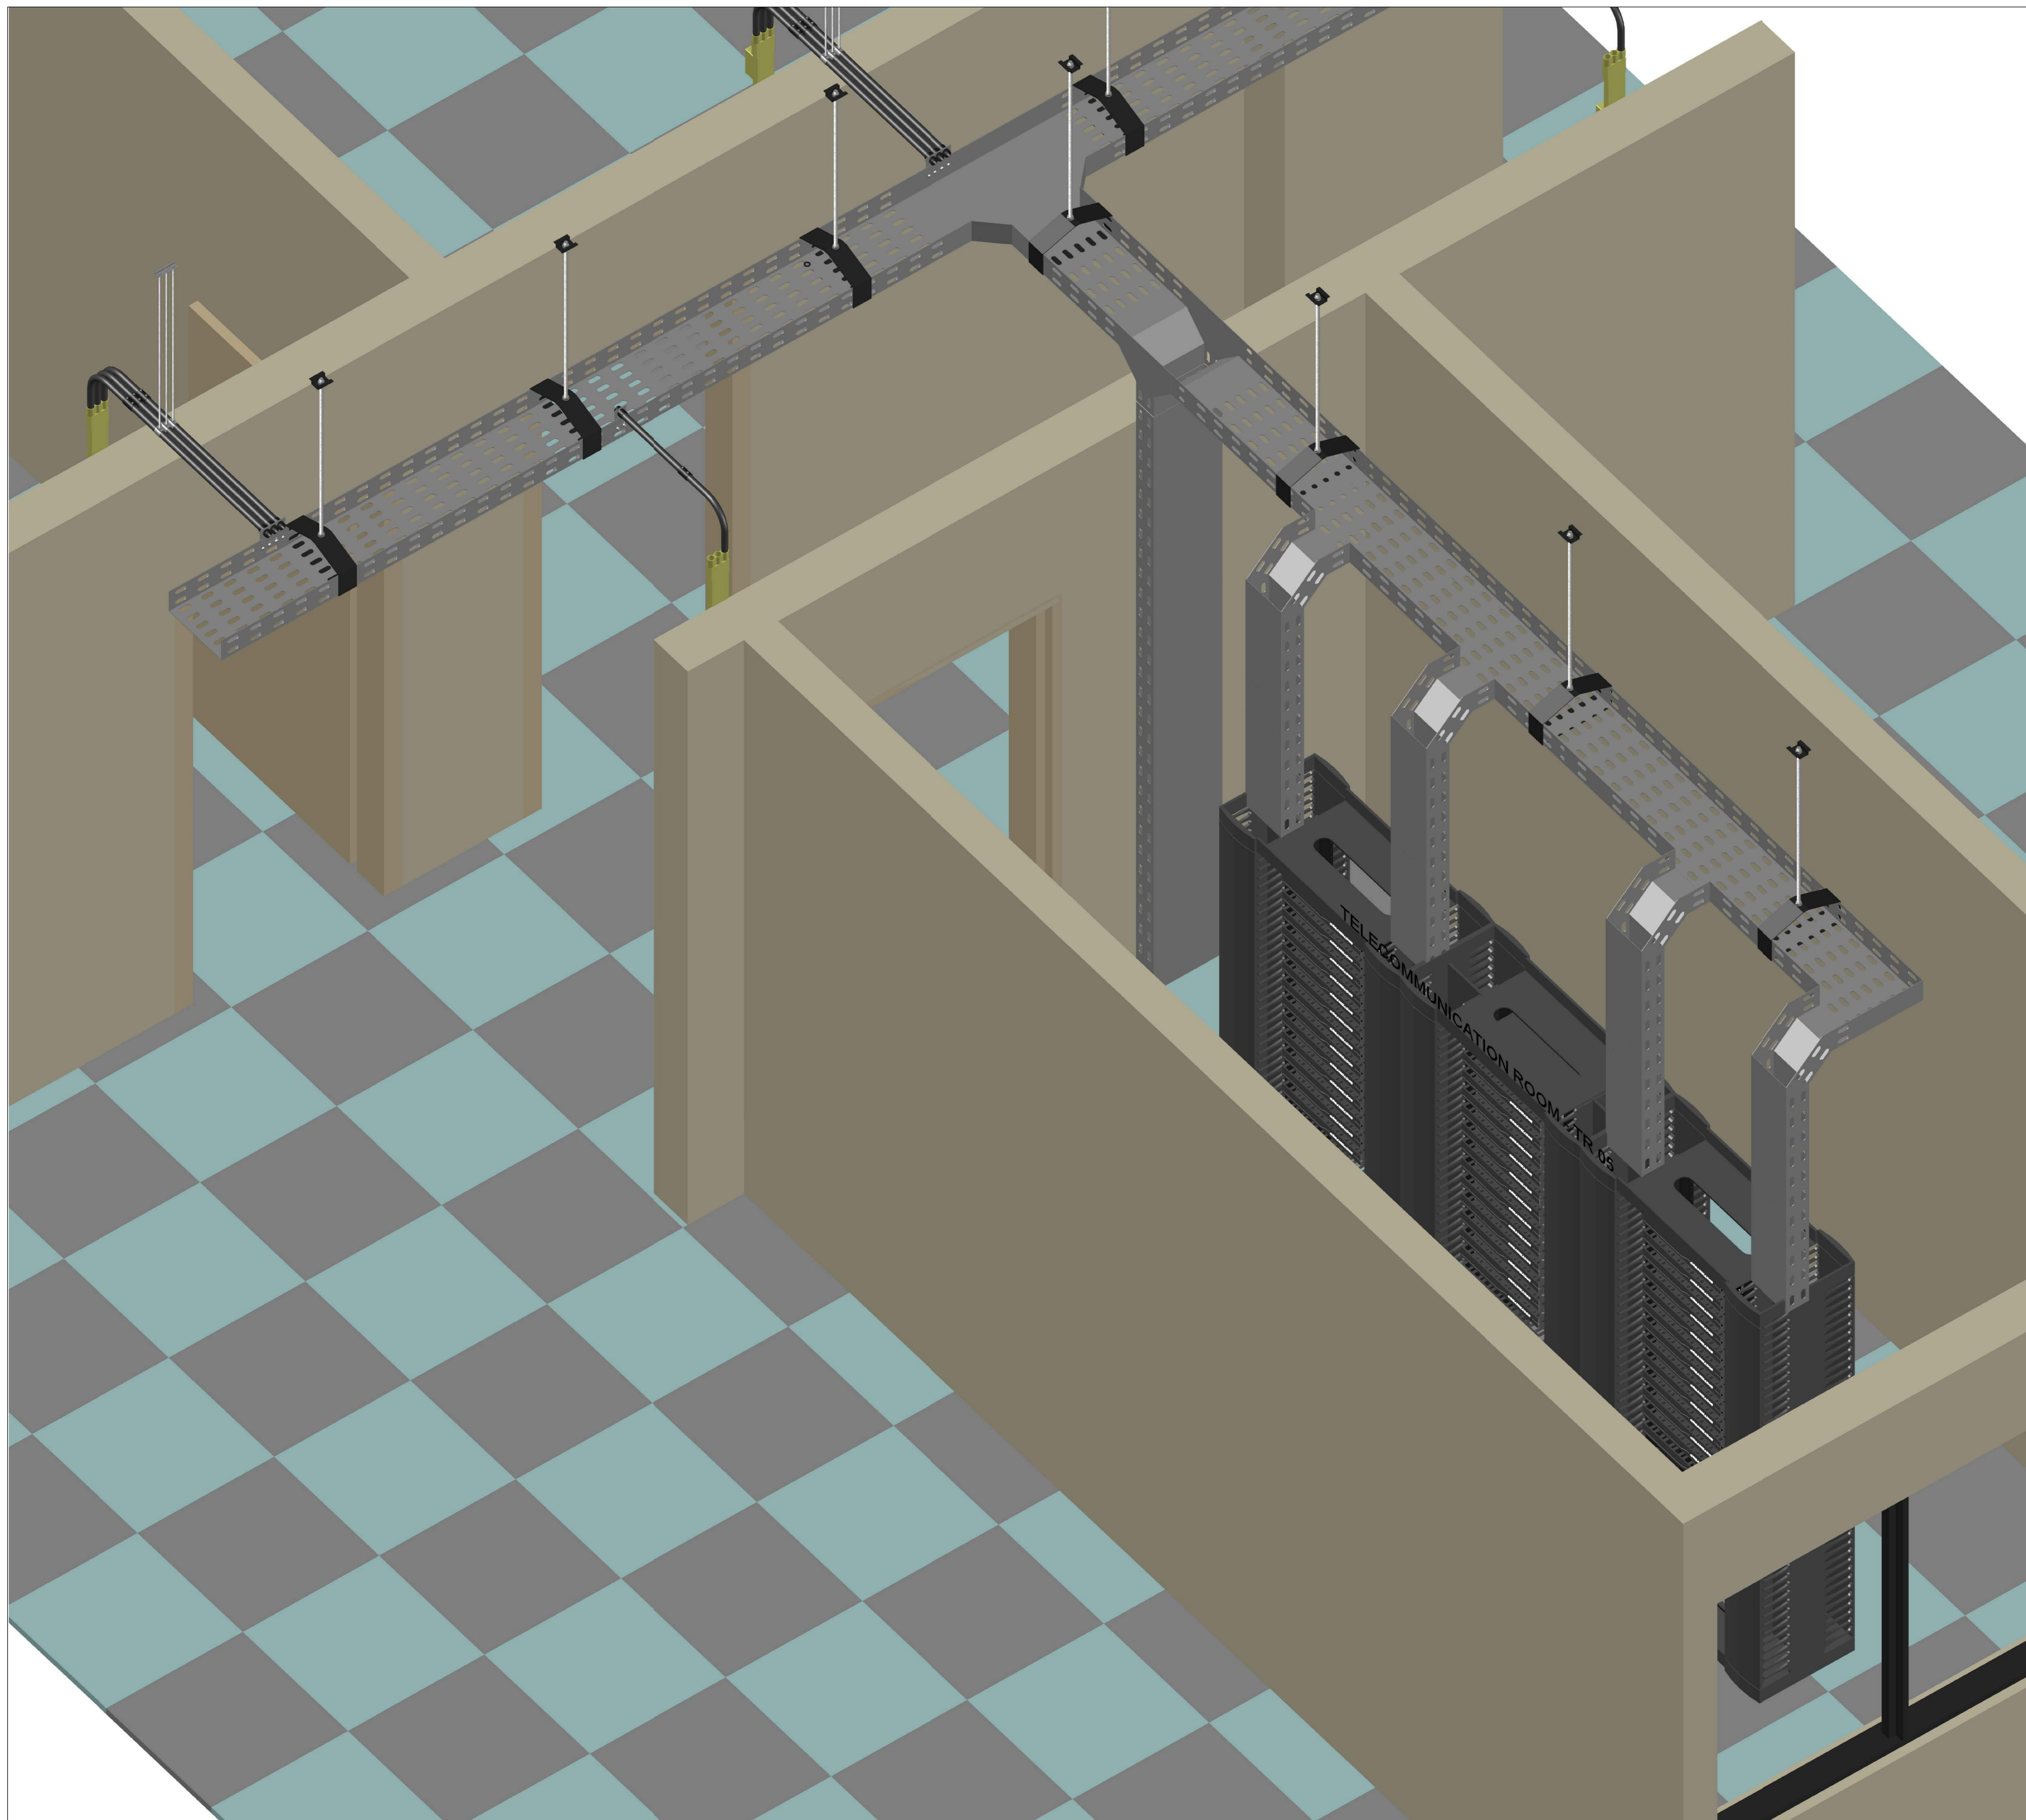

NOTA:

XD SOLUTION TECNOLOGIA E COMÉRCIO EIRELE EPP.
 Rua Jovelina, 74 - Sala 5 - Vila Dorília
 Cep: 03626-060 - São Paulo SP
 Fone/Fax: (11) 93807-9969
 www.xdsolution.com.br



CLIENTE:
Faculdade de Odontologia - Universidade de São Paulo

ENDEREÇO:
 Av. Prof. Lineu Prestes, 2227 - Butantã, São Paulo - SP


TÍTULO:
 Projeto de Infraestrutura de Rede de Telecomunicações - Vistas

PROJETO: Eng. Eletricista Antonio Silva CREA: 5060889094 DESENHO Nº: -

DESENHO:
 Engenheiro Eletricista Marcio Moreira - CREA: 5060889094/D

PAVIMENTO: 1ºSS CLASSE DO PROJETO:

Nº ART: ARQUIVO: ESCALA: 1/50 UNID.: M DATA: 28/07/2021

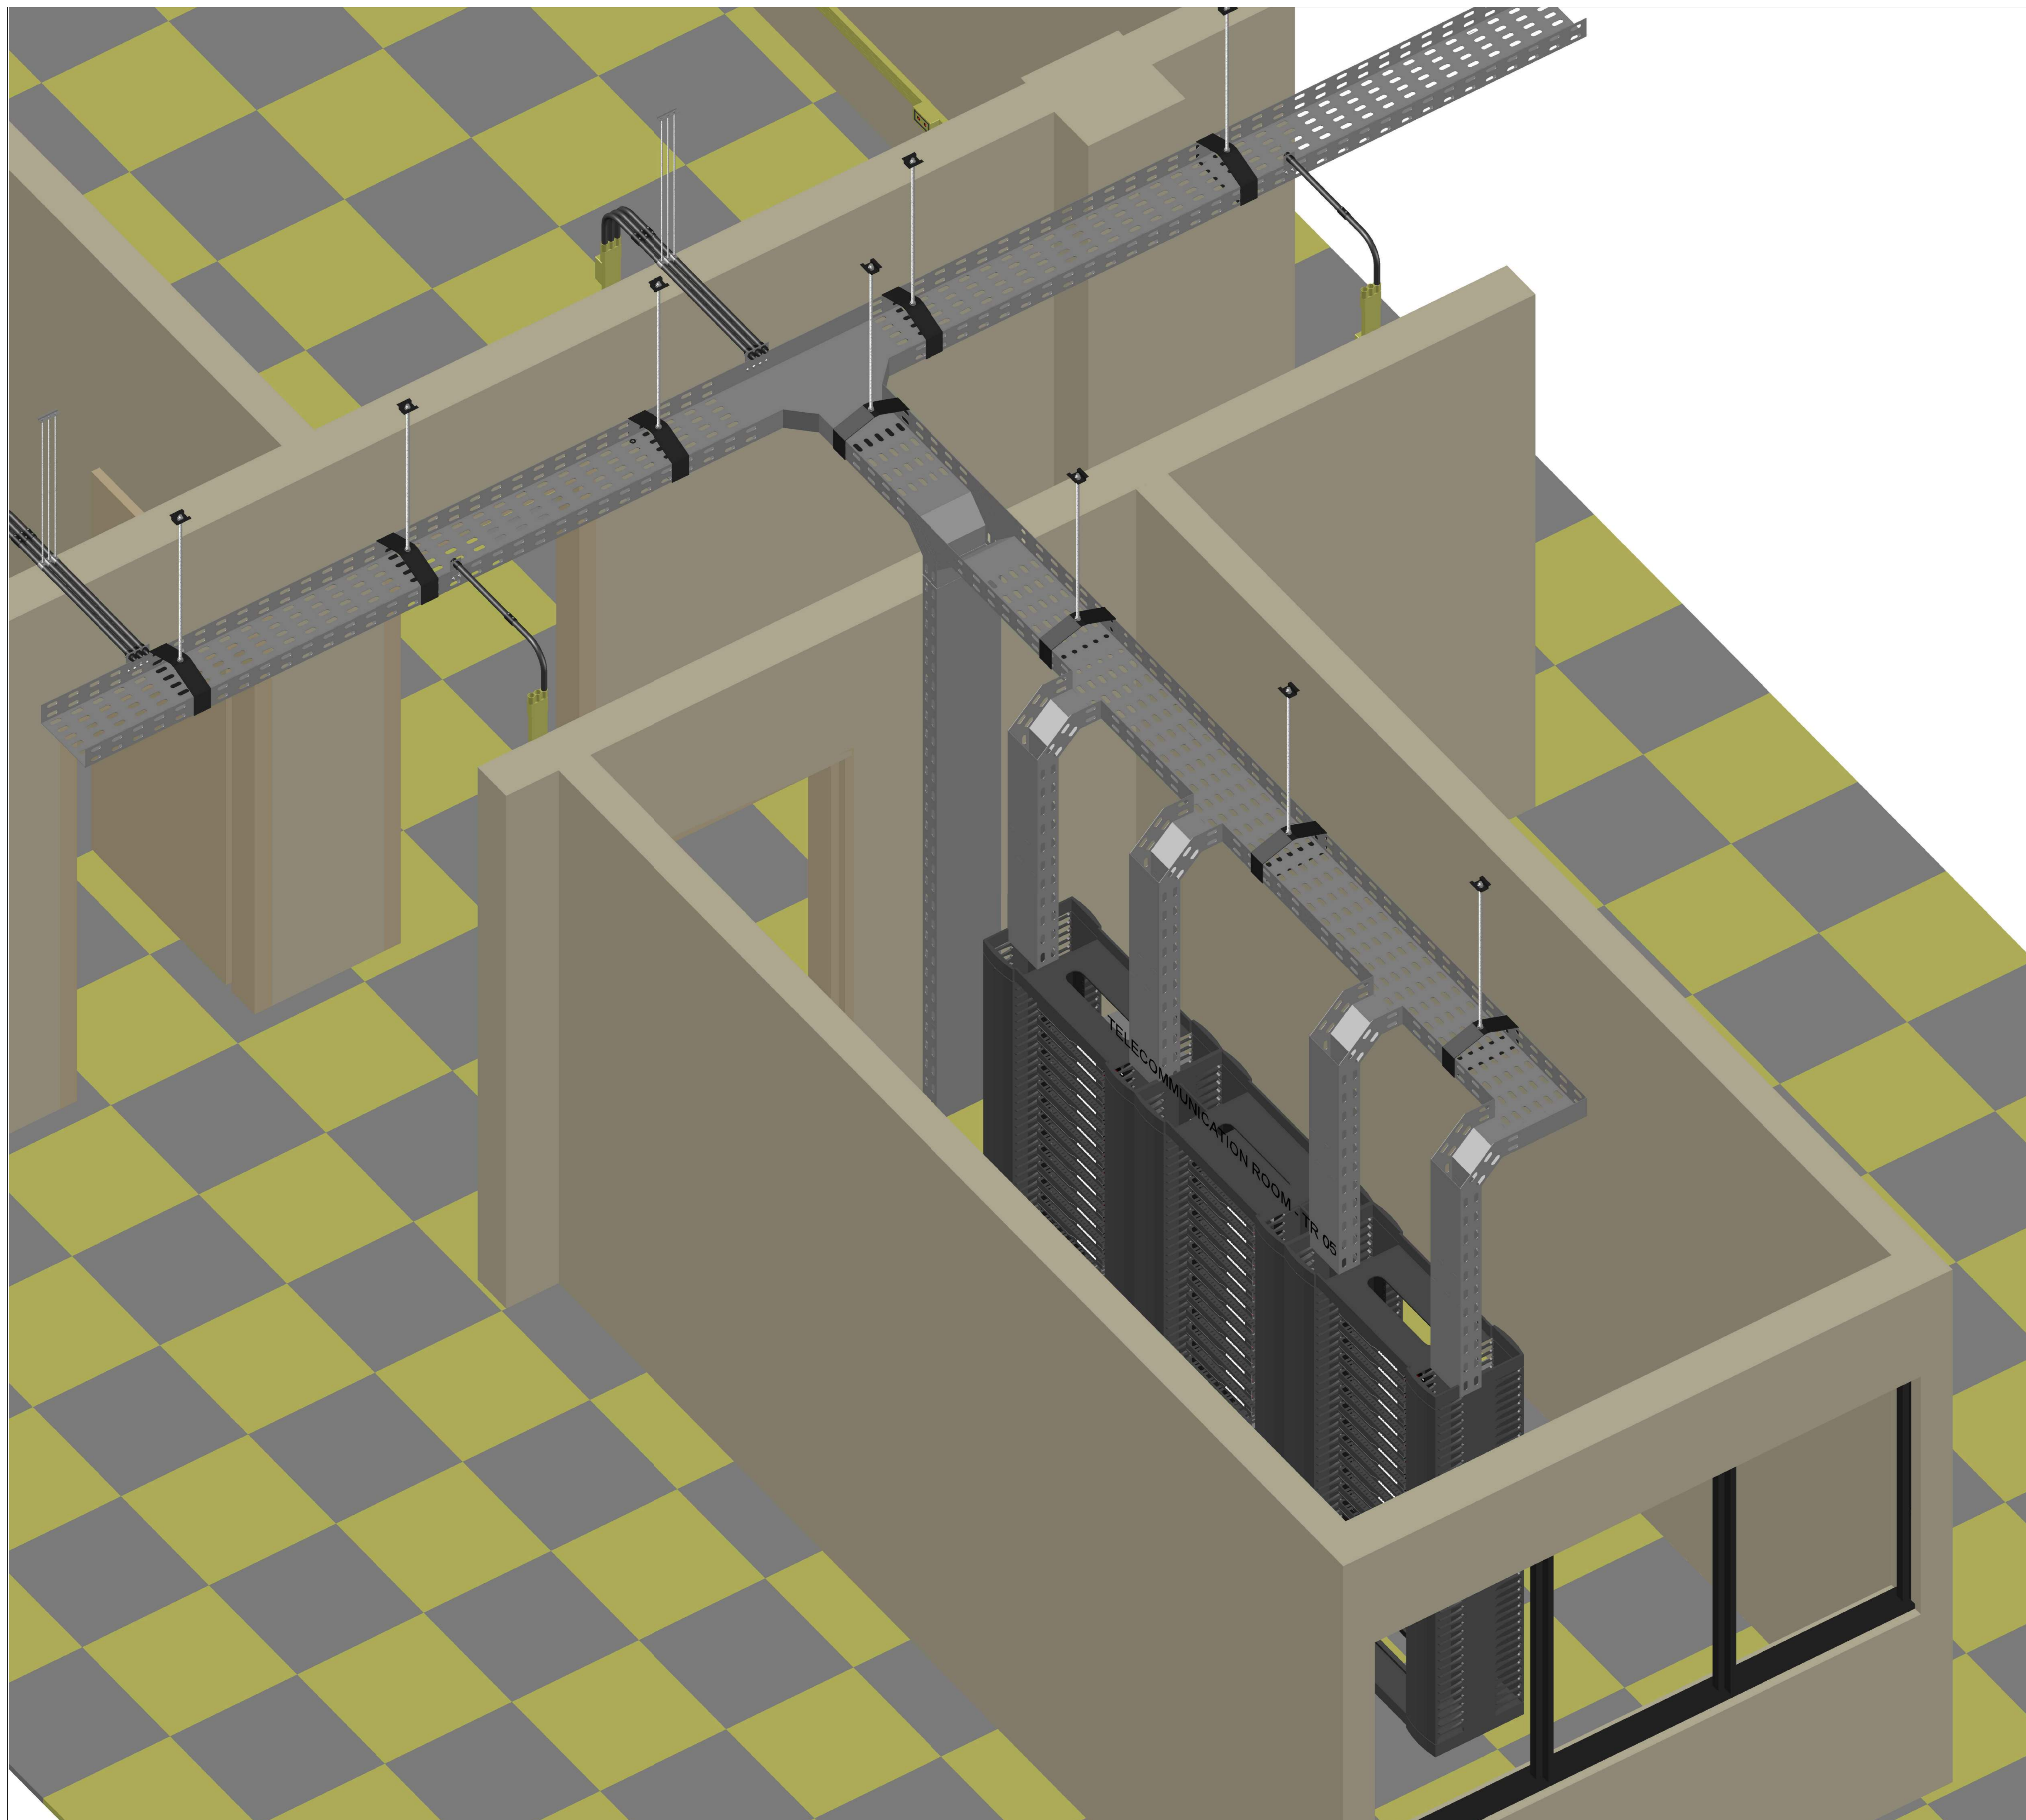

NOTA:

XD SOLUTION TECNOLOGIA E COMÉRCIO EIRELE EPP.
 Rua Jovelina, 74 - Sala 5 - Vila Dormília
 Cep: 03626-060 - São Paulo SP
 Fone/Fax: (11) 93907-9969
 www.xdsolution.com.br



CLIENTE:
Faculdade de Odontologia - Universidade de São Paulo

ENDEREÇO:
 Av. Prof. Lineu Prestes, 2227 - Butantã, São Paulo - SP


TÍTULO:
 Projeto de Infraestrutura de Rede de Telecomunicações - Vistas

PROJETO: Eng. Eletricista Antonio Silva CREA: 5060889094 DESENHO Nº: -

DESENHO:
 Engenheiro Eletricista Marcio Moreira - CREA: 5060889094/D

PAVIMENTO: 1ºSS CLASSE DO PROJETO:

Nº ART:	ARQUIVO:	ESCALA:	UNID.:	DATA:
		1/50	M	28/07/2021

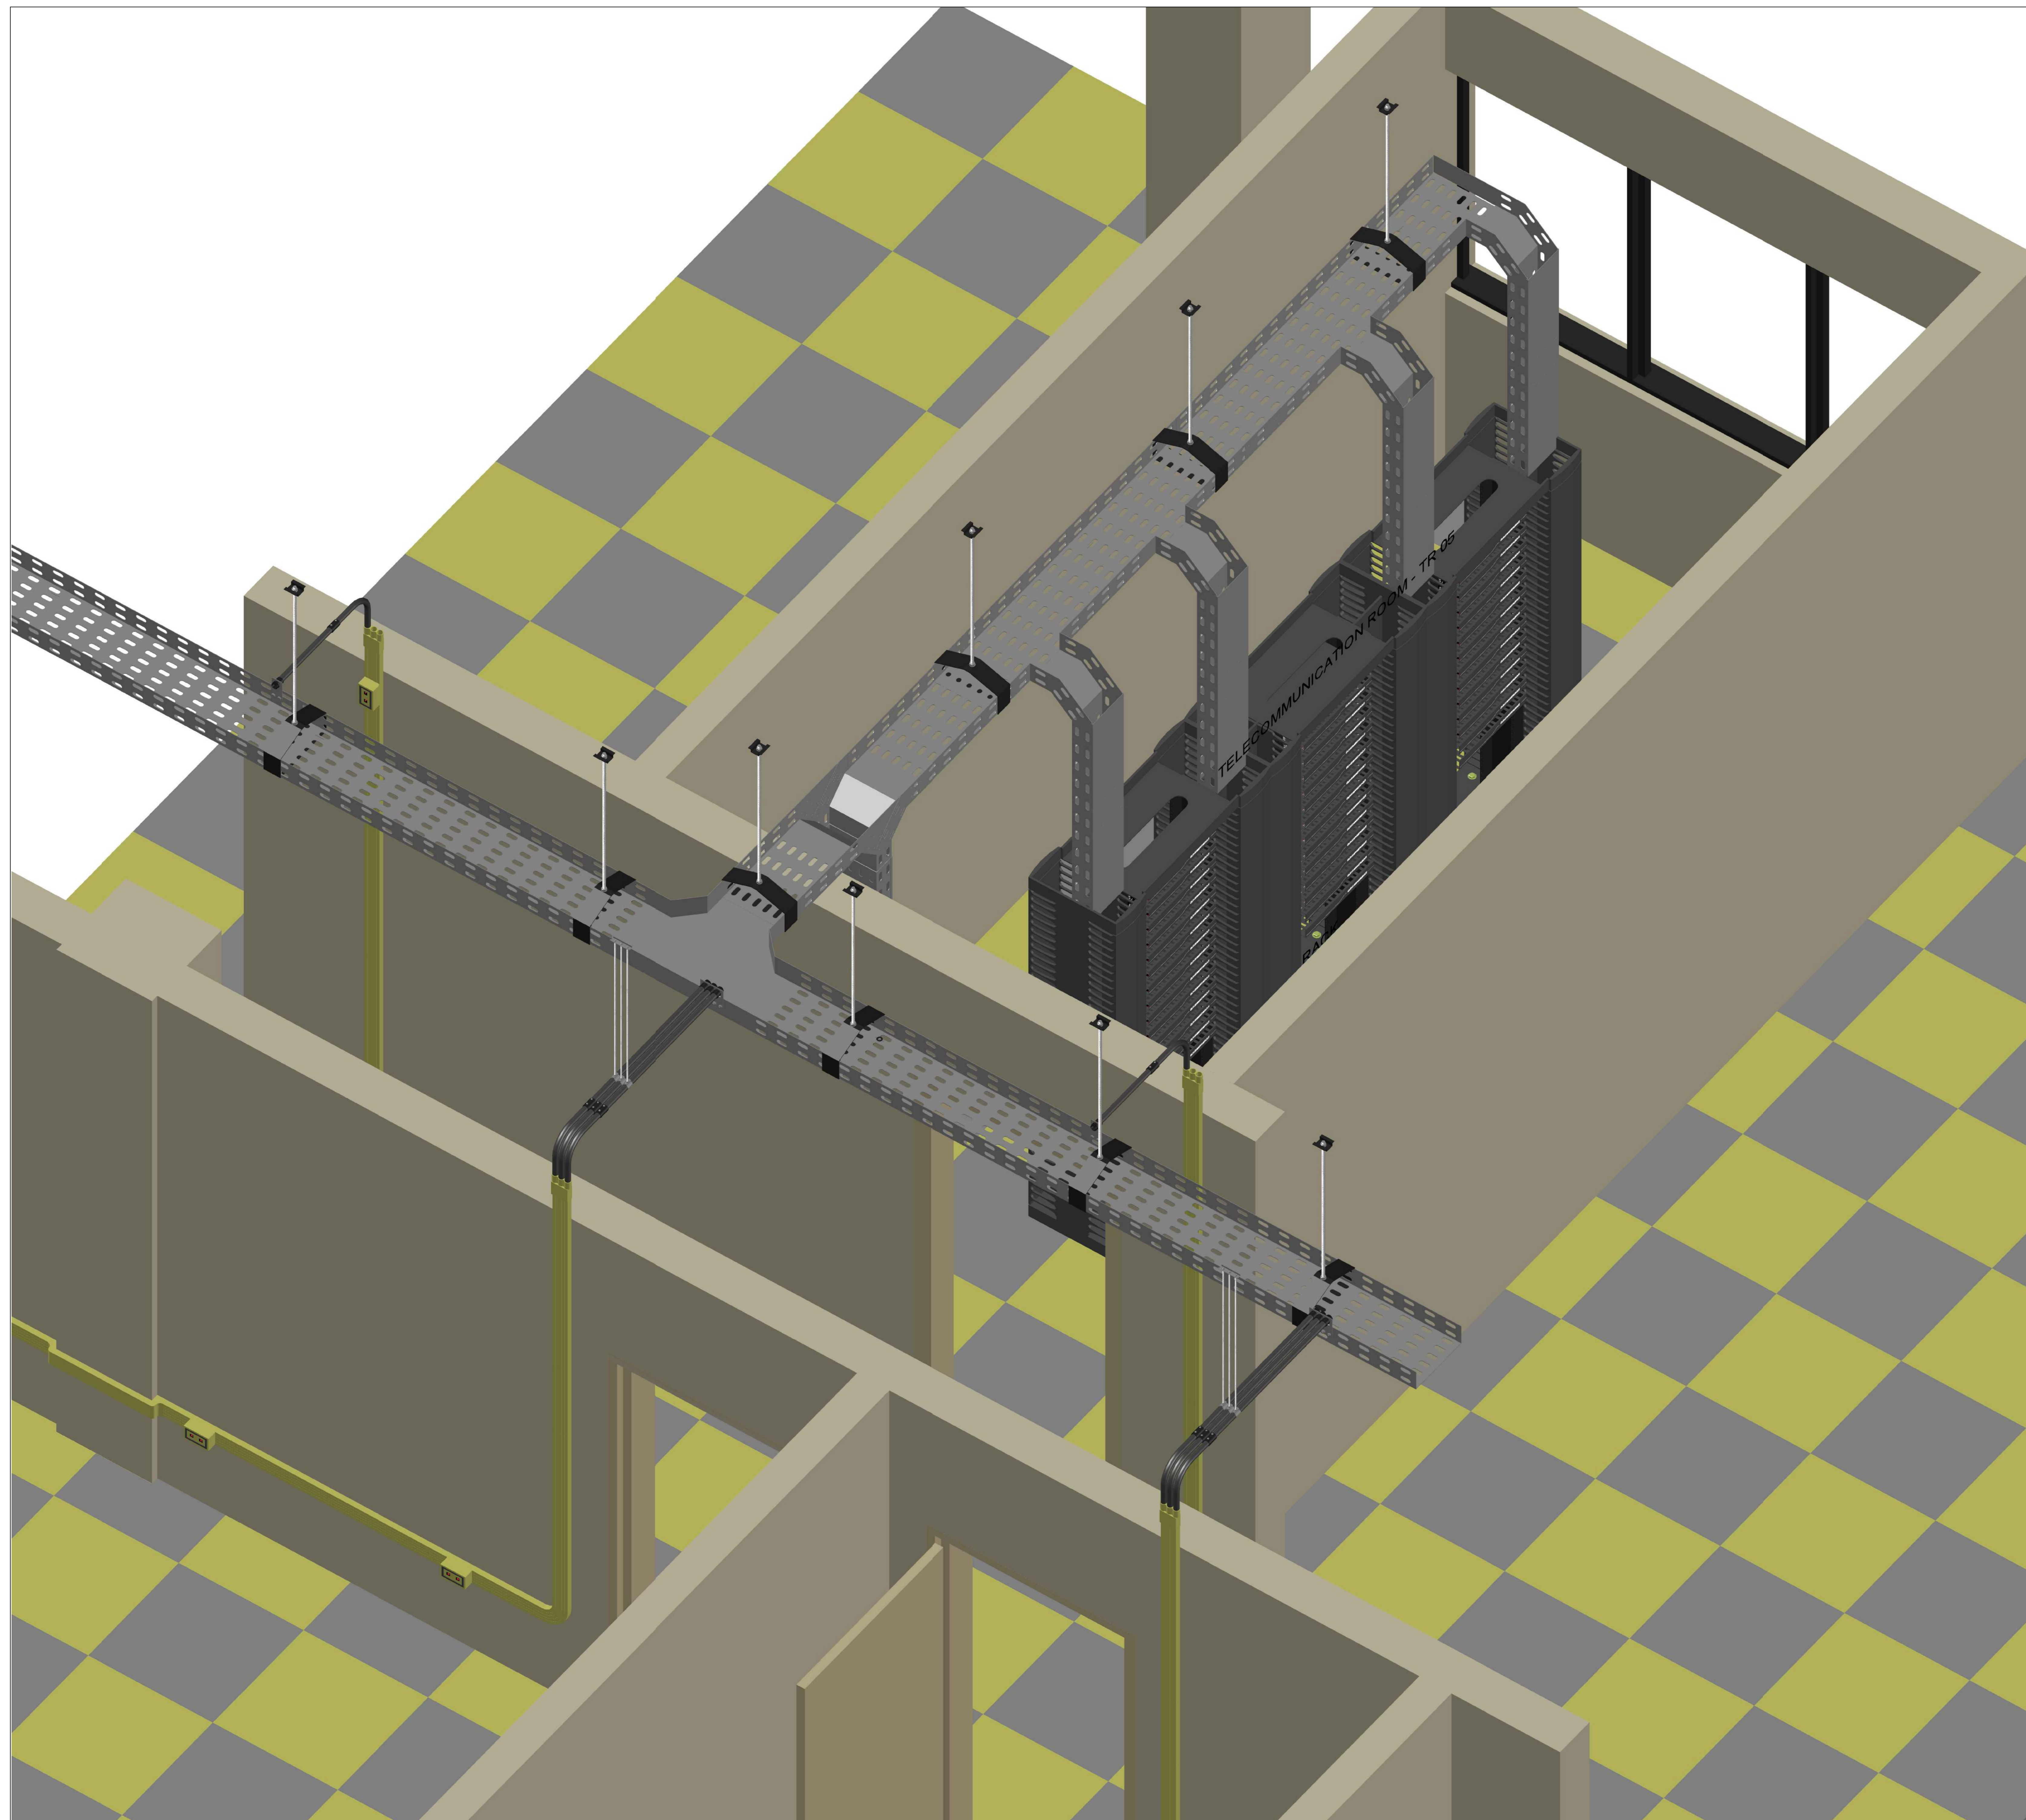

NOTA:

XD SOLUTION TECNOLOGIA E COMÉRCIO EIRELE EPP
 Rua Jovelina, 74 - Sala 5 - Vila Dorciléia
 Cep: 03626-060 - São Paulo SP
 Fone/Fax: (11) 93907-9969
 www.xdsolution.com.br



CLIENTE:
Faculdade de Odontologia - Universidade de São Paulo

ENDEREÇO:
 Av. Prof. Lineu Prestes, 2227 - Butantã, São Paulo - SP


TÍTULO:
 Projeto de Infraestrutura de Rede de Telecomunicações - Vistas

PROJETO: Eng. Eletricista Antonio Silva CREA: 5060889094 DESENHO Nº: -

DESENHO: Engenheiro Eletricista Marcio Moreira - CREA: 5060889094/D

PAVIMENTO: 1ºSS CLASSE DO PROJETO:

Nº ART:	ARQUIVO:	ESCALA:	UNID.:	DATA:
		1/50	M	28/07/2021

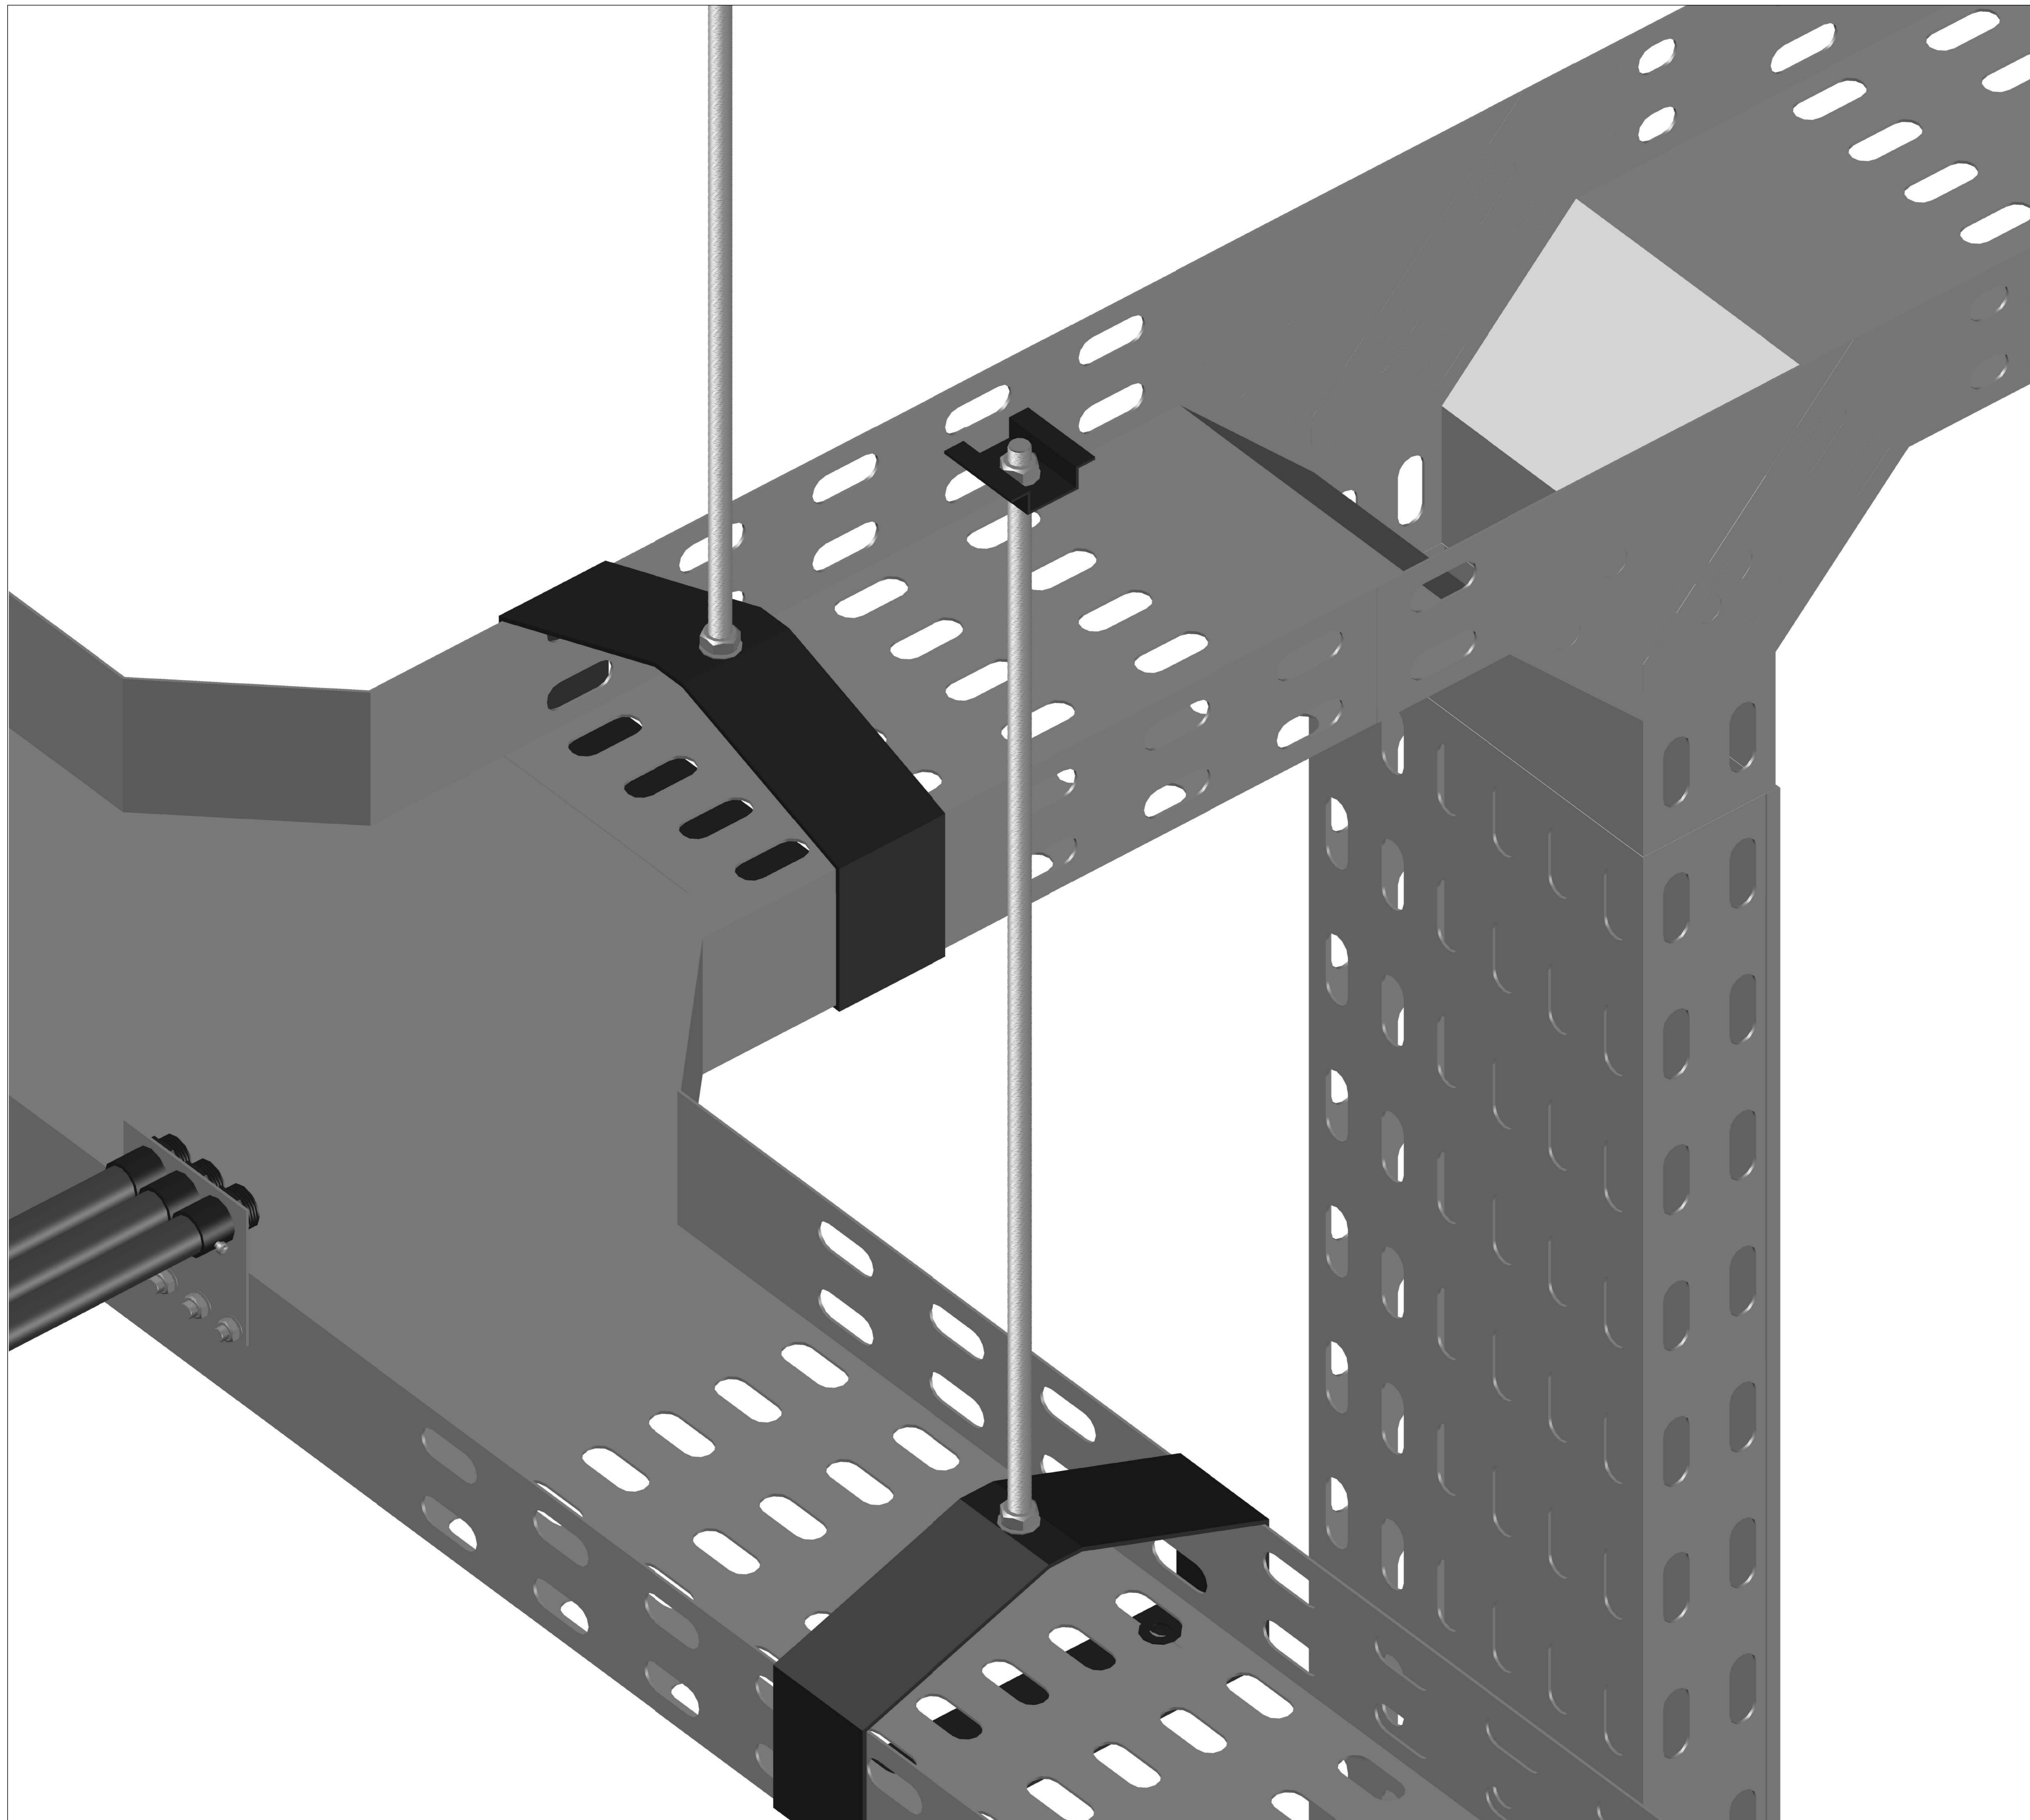

NOTA:

XD SOLUTION TECNOLOGIA E COMÉRCIO EIRELE EPP.
 Rua Jovelina, 74 - Sala 5 - Vila Dorília
 Cep: 03626-060 - São Paulo SP
 Fone/Fax: (11) 93907-9969
 www.xdsolution.com.br



CLIENTE:
Faculdade de Odontologia - Universidade de São Paulo

ENDEREÇO:
 Av. Prof. Lineu Prestes, 2227 - Butantã, São Paulo - SP


TÍTULO:
 Projeto de Infraestrutura de Rede de Telecomunicações - Vistas

PROJETO: Eng. Eletricista Antonio Silva CREA: 5060889094 DESENHO Nº: -

DESENHO: Engenheiro Eletricista Marcio Moreira - CREA: 5060889094/D

PAVIMENTO: 1ºSS CLASSE DO PROJETO:

Nº ART: ARQUIVO: ESCALA: 1/50 UNID.: M DATA: 28/07/2021

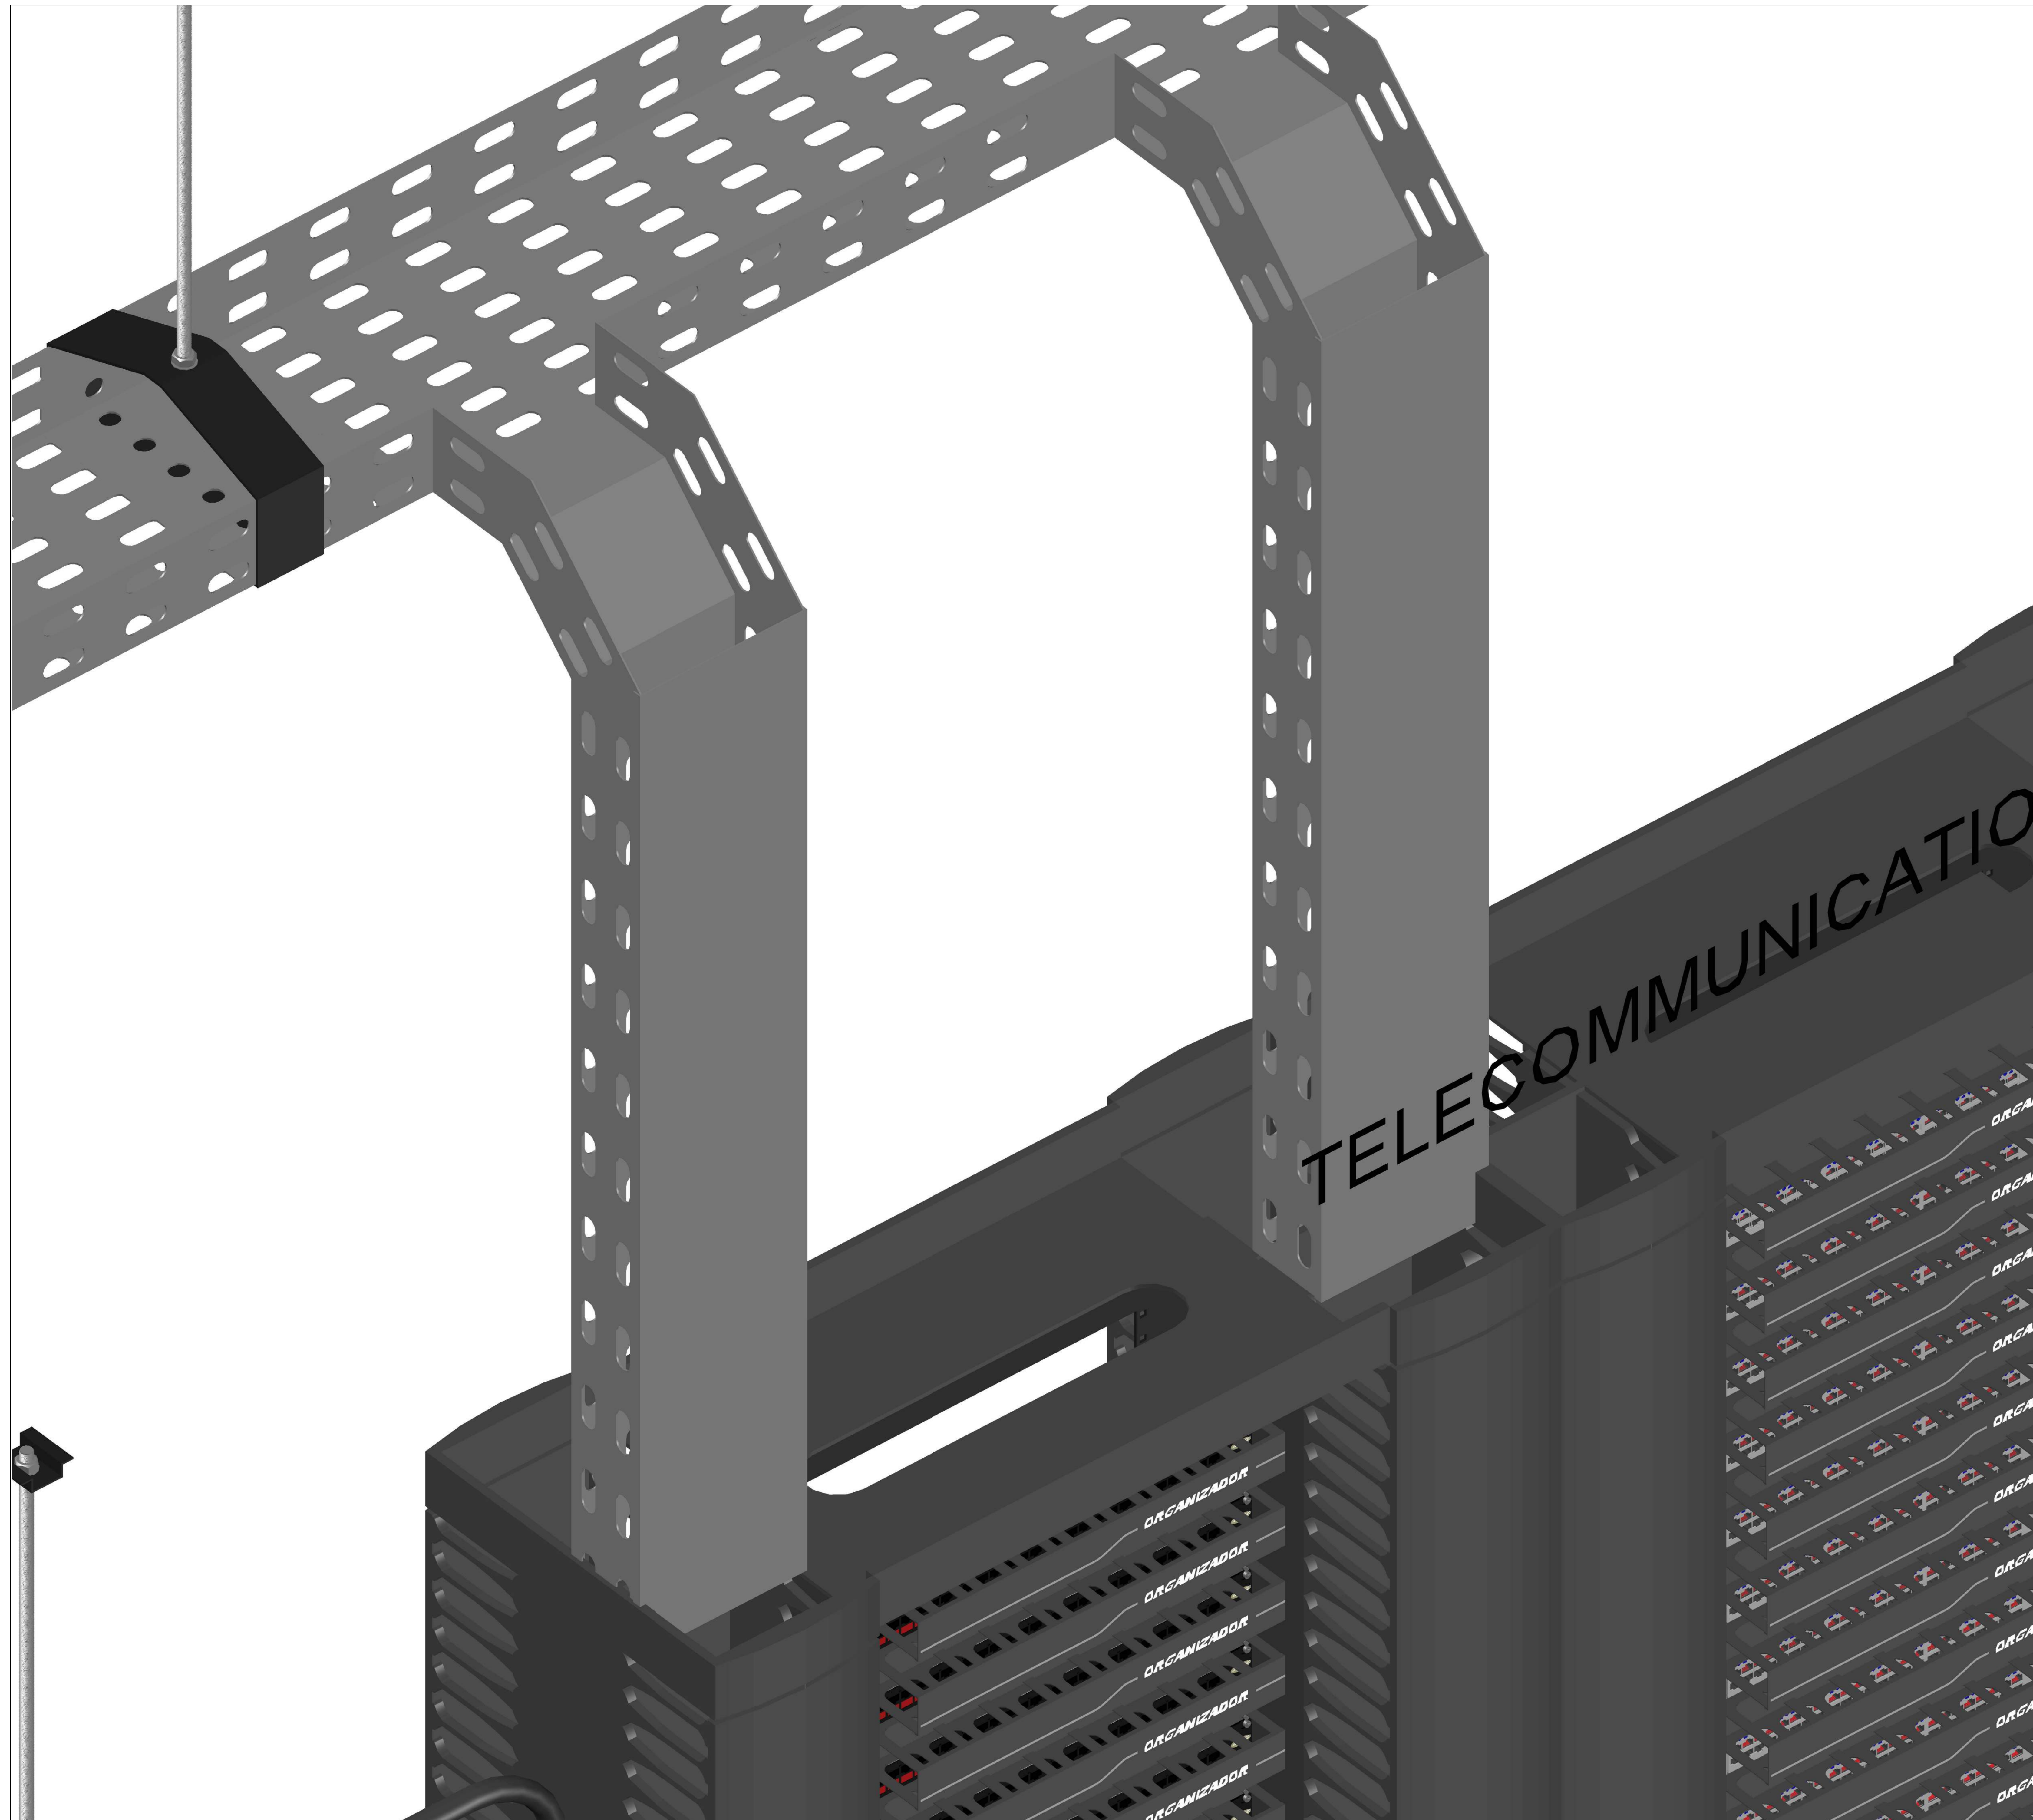

NOTA:

XD SOLUTION TECNOLOGIA E COMÉRCIO EIRELE EPP.
 Rua Jovelina, 74 - Sala 5 - Vila Dorília
 Cep: 03626-060 - São Paulo SP
 Fone/Fax: (11) 93907-9969
 www.xdsolution.com.br



CLIENTE:
Faculdade de Odontologia - Universidade de São Paulo

ENDEREÇO:
 Av. Prof. Lineu Prestes, 2227 - Butantã, São Paulo - SP


TÍTULO:
 Projeto de Infraestrutura de Rede de Telecomunicações - Vistas

PROJETO: Eng. Eletricista Antonio Silva CREA: 5060889094 DESENHO Nº: -

DESENHO: Engenheiro Eletricista Marcio Moreira - CREA: 5060889094/D

PAVIMENTO: 1ºSS CLASSE DO PROJETO:

Nº ART:	ARQUIVO:	ESCALA:	UNID.:	DATA:
		1/50	M	28/07/2021

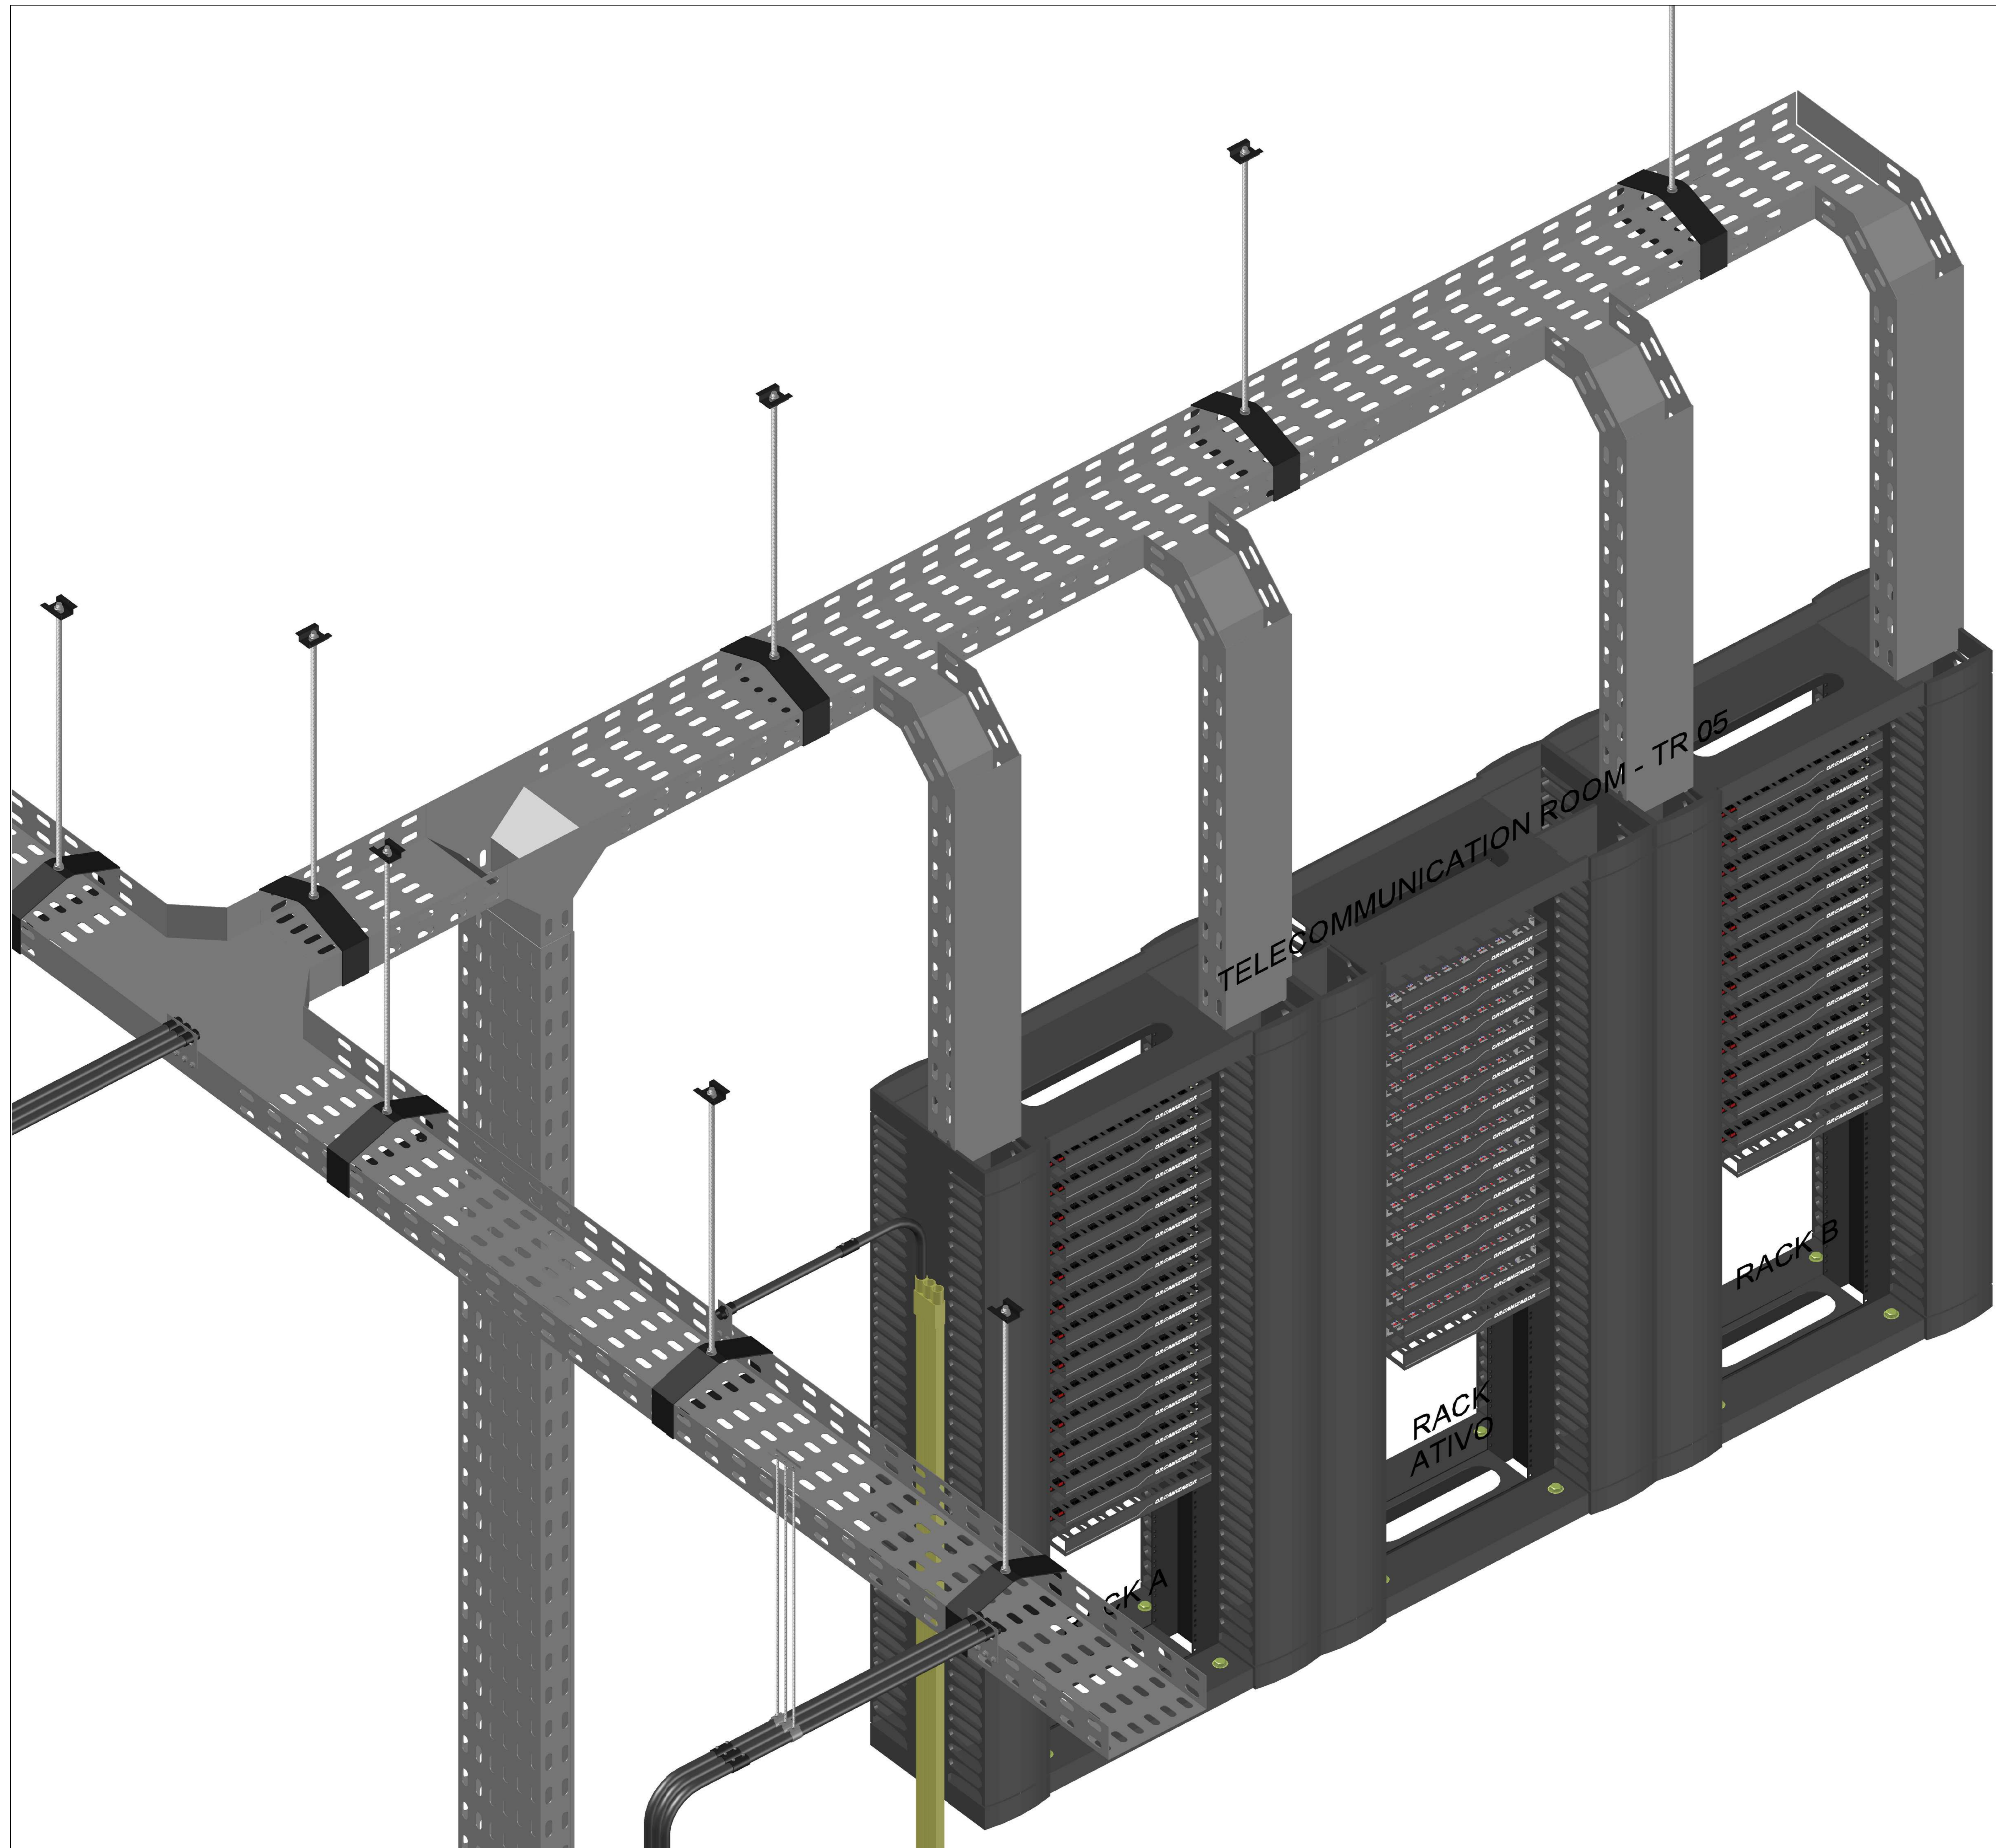

NOTA:

XD SOLUTION TECNOLOGIA E COMÉRCIO EIRELE EPP.
 Rua Jovelina, 74 - Sala 5 - Vila Dorciléia
 Cep: 03626-060 - São Paulo SP
 Fone/Fax: (11) 93907-9969
 www.xdsolution.com.br



CLIENTE:
Faculdade de Odontologia - Universidade de São Paulo

ENDEREÇO:
 Av. Prof. Lineu Prestes, 2227 - Butantã, São Paulo - SP


TÍTULO:
 Projeto de Infraestrutura de Rede de Telecomunicações - Vistas

PROJETO: Eng. Eletricista Antonio Silva CREA: 5060889094 DESENHO Nº: -

DESENHO:
 Engenheiro Eletricista Marcio Moreira - CREA:5060889094/D

PAVIMENTO: 1ºSS CLASSE DO PROJETO:

Nº ART: ARQUIVO: ESCALA: 1/50 UNID.: M DATA: 28/07/2021

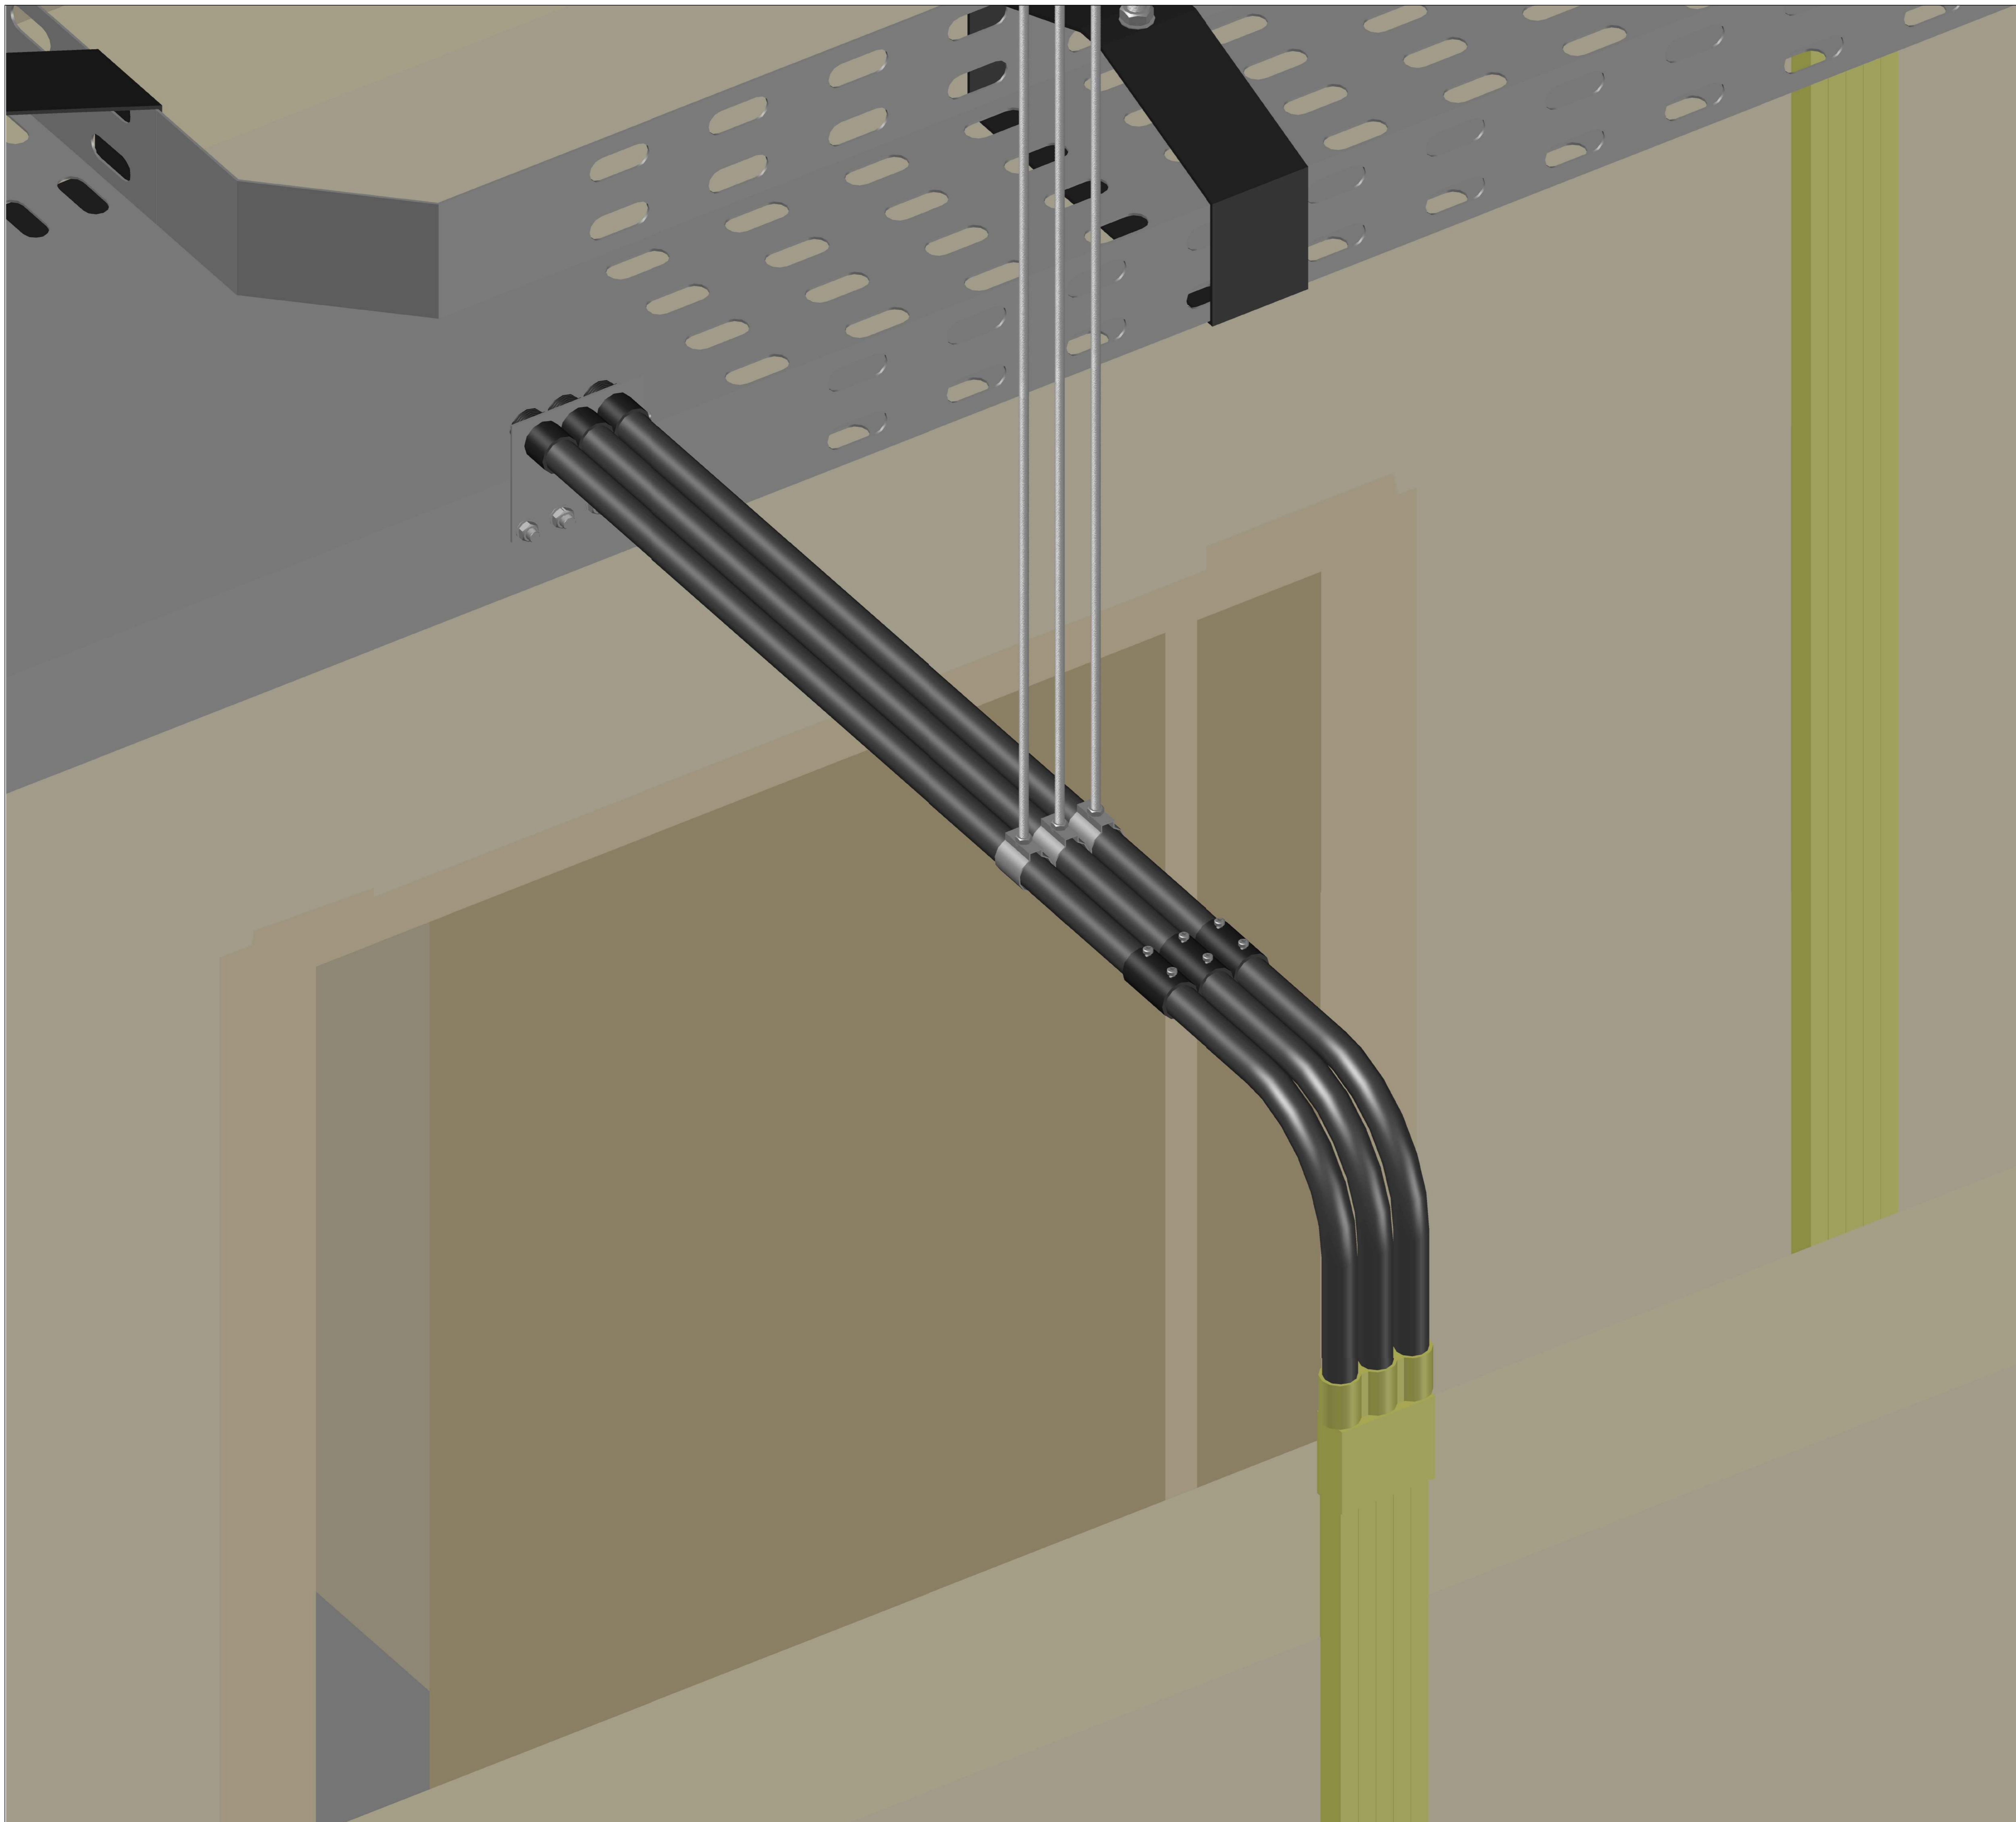

NOTA:

XD SOLUTION TECNOLOGIA E COMÉRCIO EIRELE EPP.
 Rua Jovelina, 74 - Sala 5 - Vila Dorília
 Cep: 03626-060 - São Paulo SP
 Fone/Fax: (11) 93907-9969
 www.xdsolution.com.br



CLIENTE:
Faculdade de Odontologia - Universidade de São Paulo

ENDEREÇO:
 Av. Prof. Lineu Prestes, 2227 - Butantã, São Paulo - SP

TÍTULO:
 Projeto de Infraestrutura de Rede de Telecomunicações - Vistas

PROJETO: Eng. Eletricista Antonio Silva CREA: 5060889094 DESENHO Nº: -
 DESENHO: Engenheiro Eletricista Marcio Moreira - CREA:5060889094/D

PAVIMENTO: 1ºSS CLASSE DO PROJETO:
 Nº ART: ARQUIVO: ESCALA: 1/50 UNID.: M DATA: 28/07/2021

PORTA EQUIPAMENTOS DUTOTECH STANDARD

NOTA:

XD SOLUTION TECNOLOGIA E COMÉRCIO EIRELE EPP.
Rua Jovelina, 74 - Sala 5 - Vila Dormília
Cep: 03626-060 - São Paulo SP
Fone/Fax: (11) 93907-9969
www.xdsolution.com.br



CLIENTE:
Faculdade de Odontologia - Universidade de São Paulo

ENDEREÇO:
Av. Prof. Lineu Prestes, 2227 - Butantã, São Paulo - SP


TÍTULO:
Projeto de Infraestrutura de Rede de Telecomunicações - Vistas

PROJETO: Eng. Eletricista Antonio Silva CREA: 5060889094 DESENHO Nº: -

DESENHO:
Engenheiro Eletricista Marcio Moreira - CREA:5060889094/D

PAVIMENTO: 1ºSS CLASSE DO PROJETO:

Nº ART: ARQUIVO: ESCALA: UNID.: DATA:
1/50 M 28/07/2021

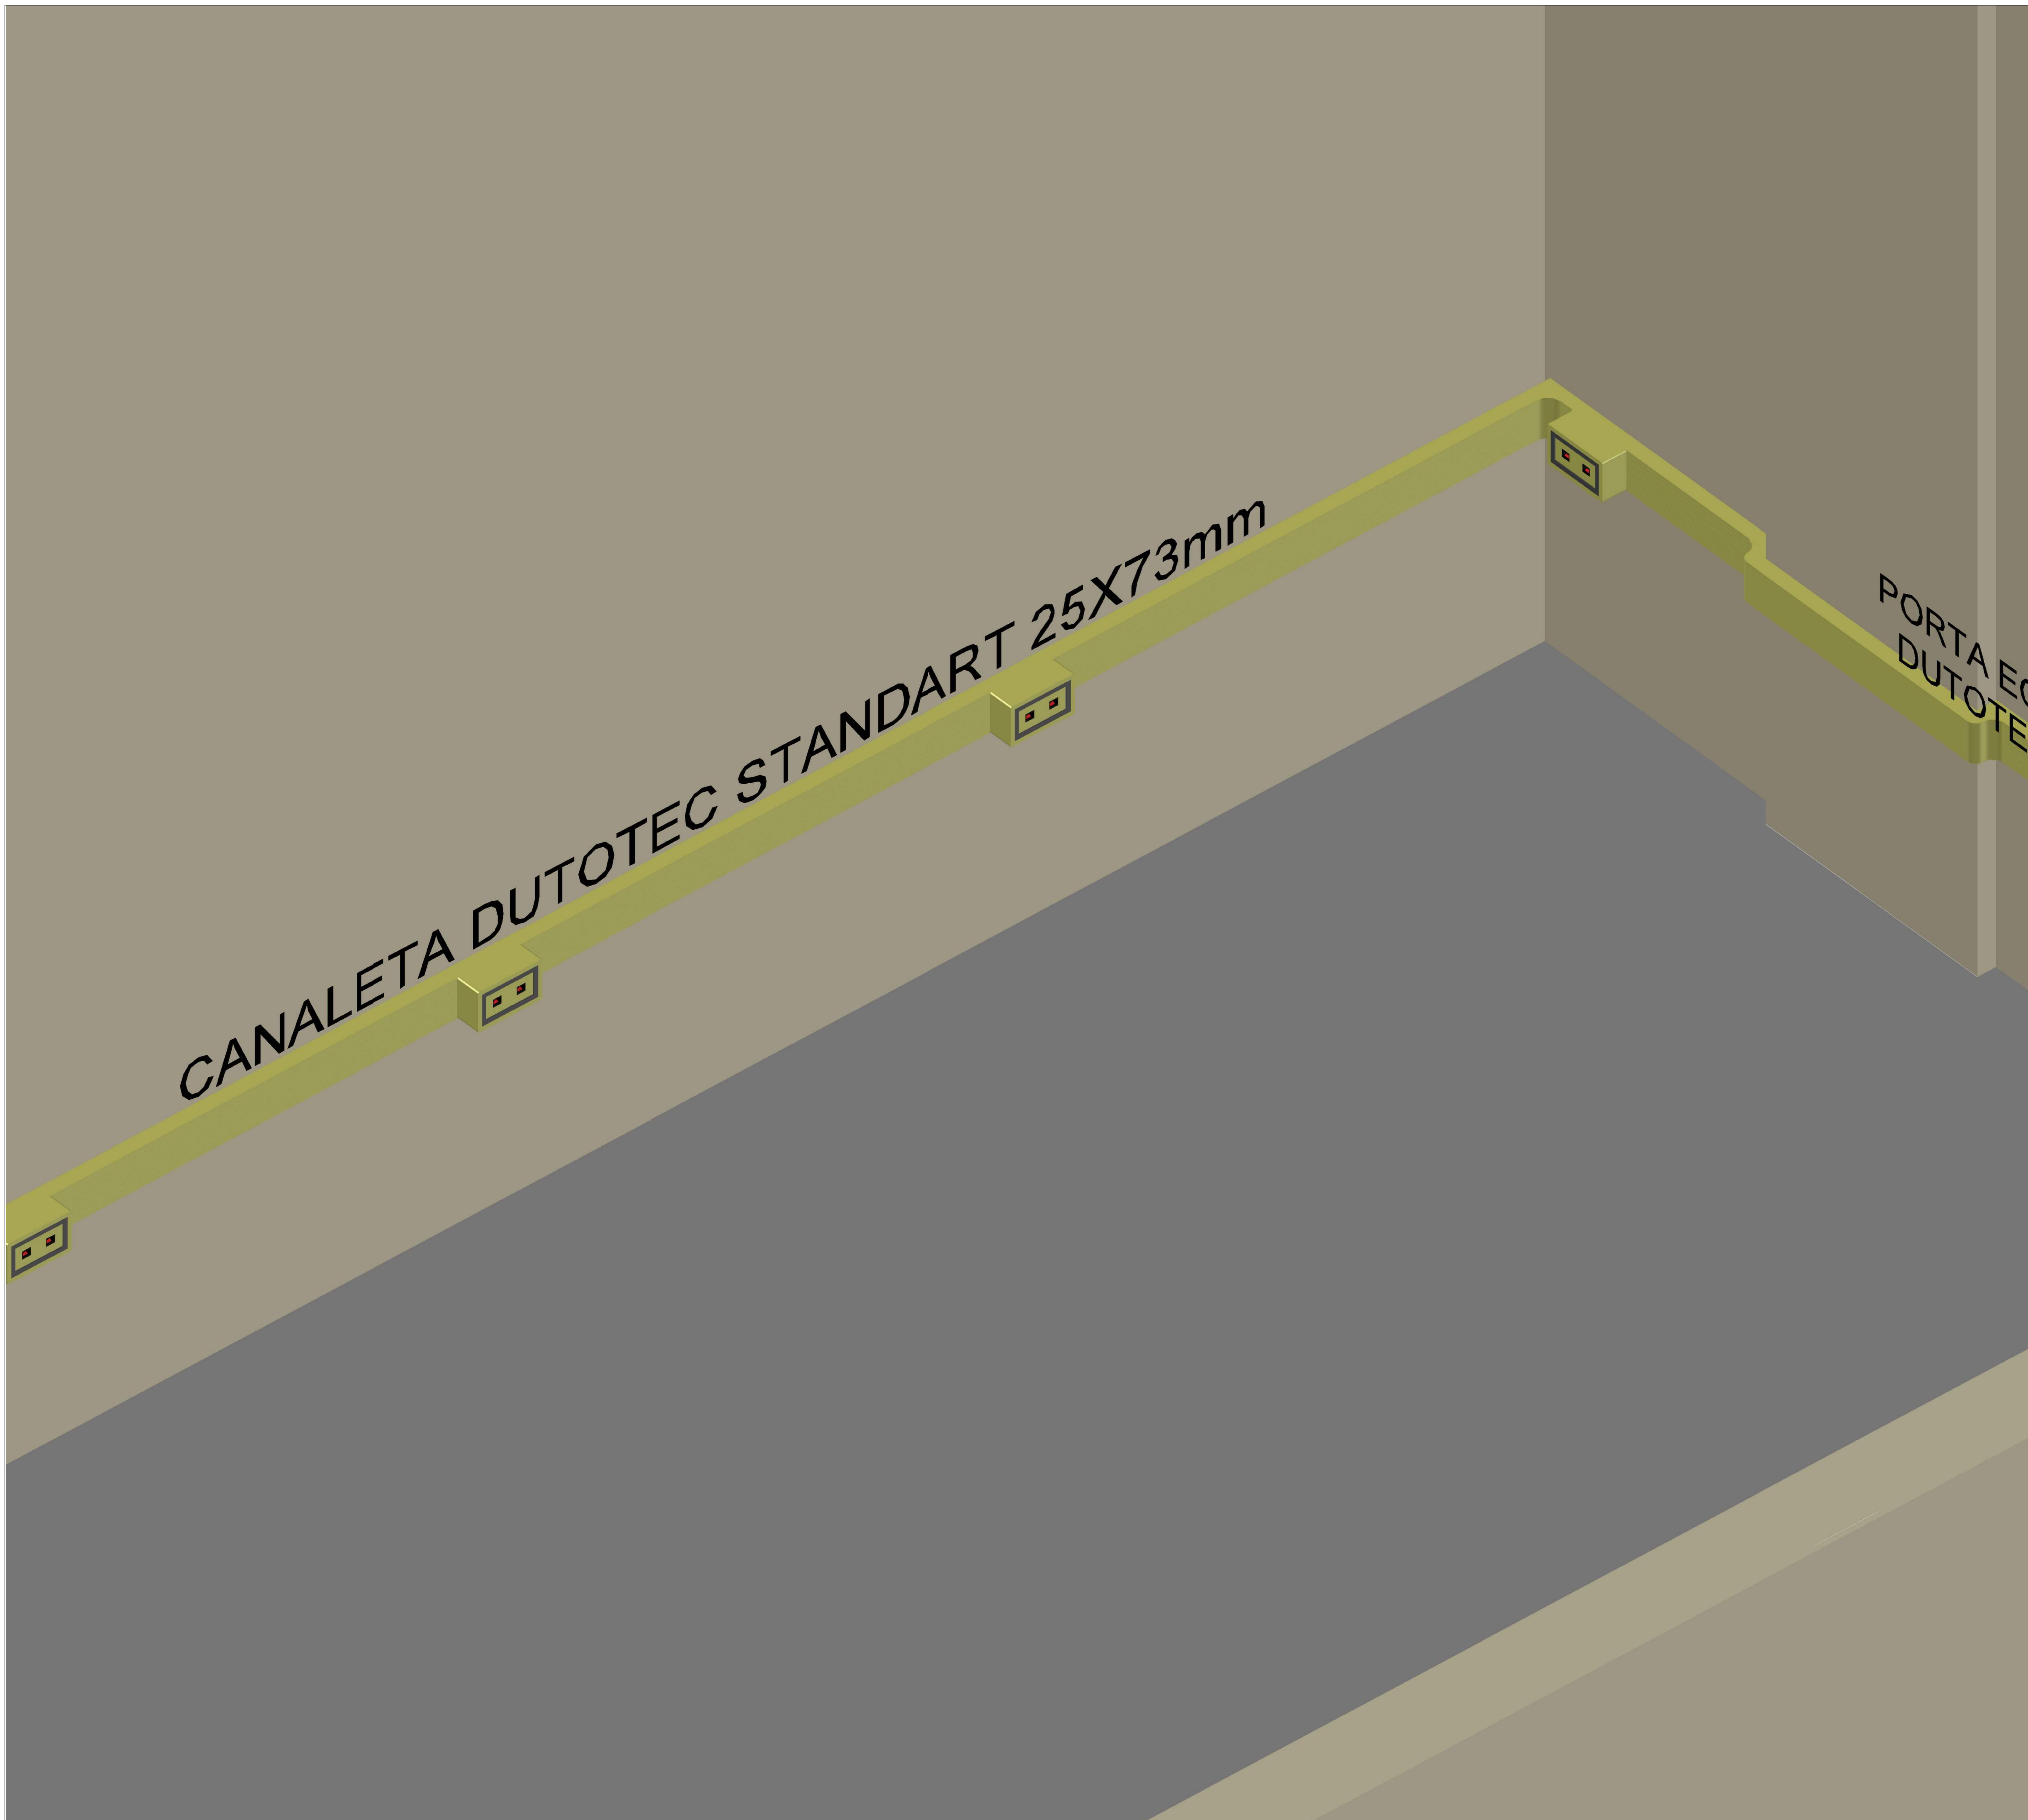

PORTA E
DUTOTEC

CANALETA DUTOTEC STANDART 25X73mm

NOTA:

XD SOLUTION TECNOLOGIA E COMÉRCIO EIRELE EPP.
Rua Jovelina, 74 - Sala 5 - Vila Dorília
Cep: 03626-060 - São Paulo SP
Fone/Fax: (11) 93907-9969
www.xdsolution.com.br



CLIENTE:
Faculdade de Odontologia - Universidade de São Paulo

ENDEREÇO:
Av. Prof. Lineu Prestes, 2227 - Butantã, São Paulo - SP


TÍTULO:
Projeto de Infraestrutura de Rede de Telecomunicações - Vistas

PROJETO: Eng. Eletricista Antonio Silva CREA: 5060889094 DESENHO Nº: -

DESENHO: Engenheiro Eletricista Marcio Moreira - CREA:5060889094/D

PAVIMENTO: 1ºSS CLASSE DO PROJETO:

Nº ART: ARQUIVO: ESCALA: UNID.: DATA: 1/50 M 28/07/2021

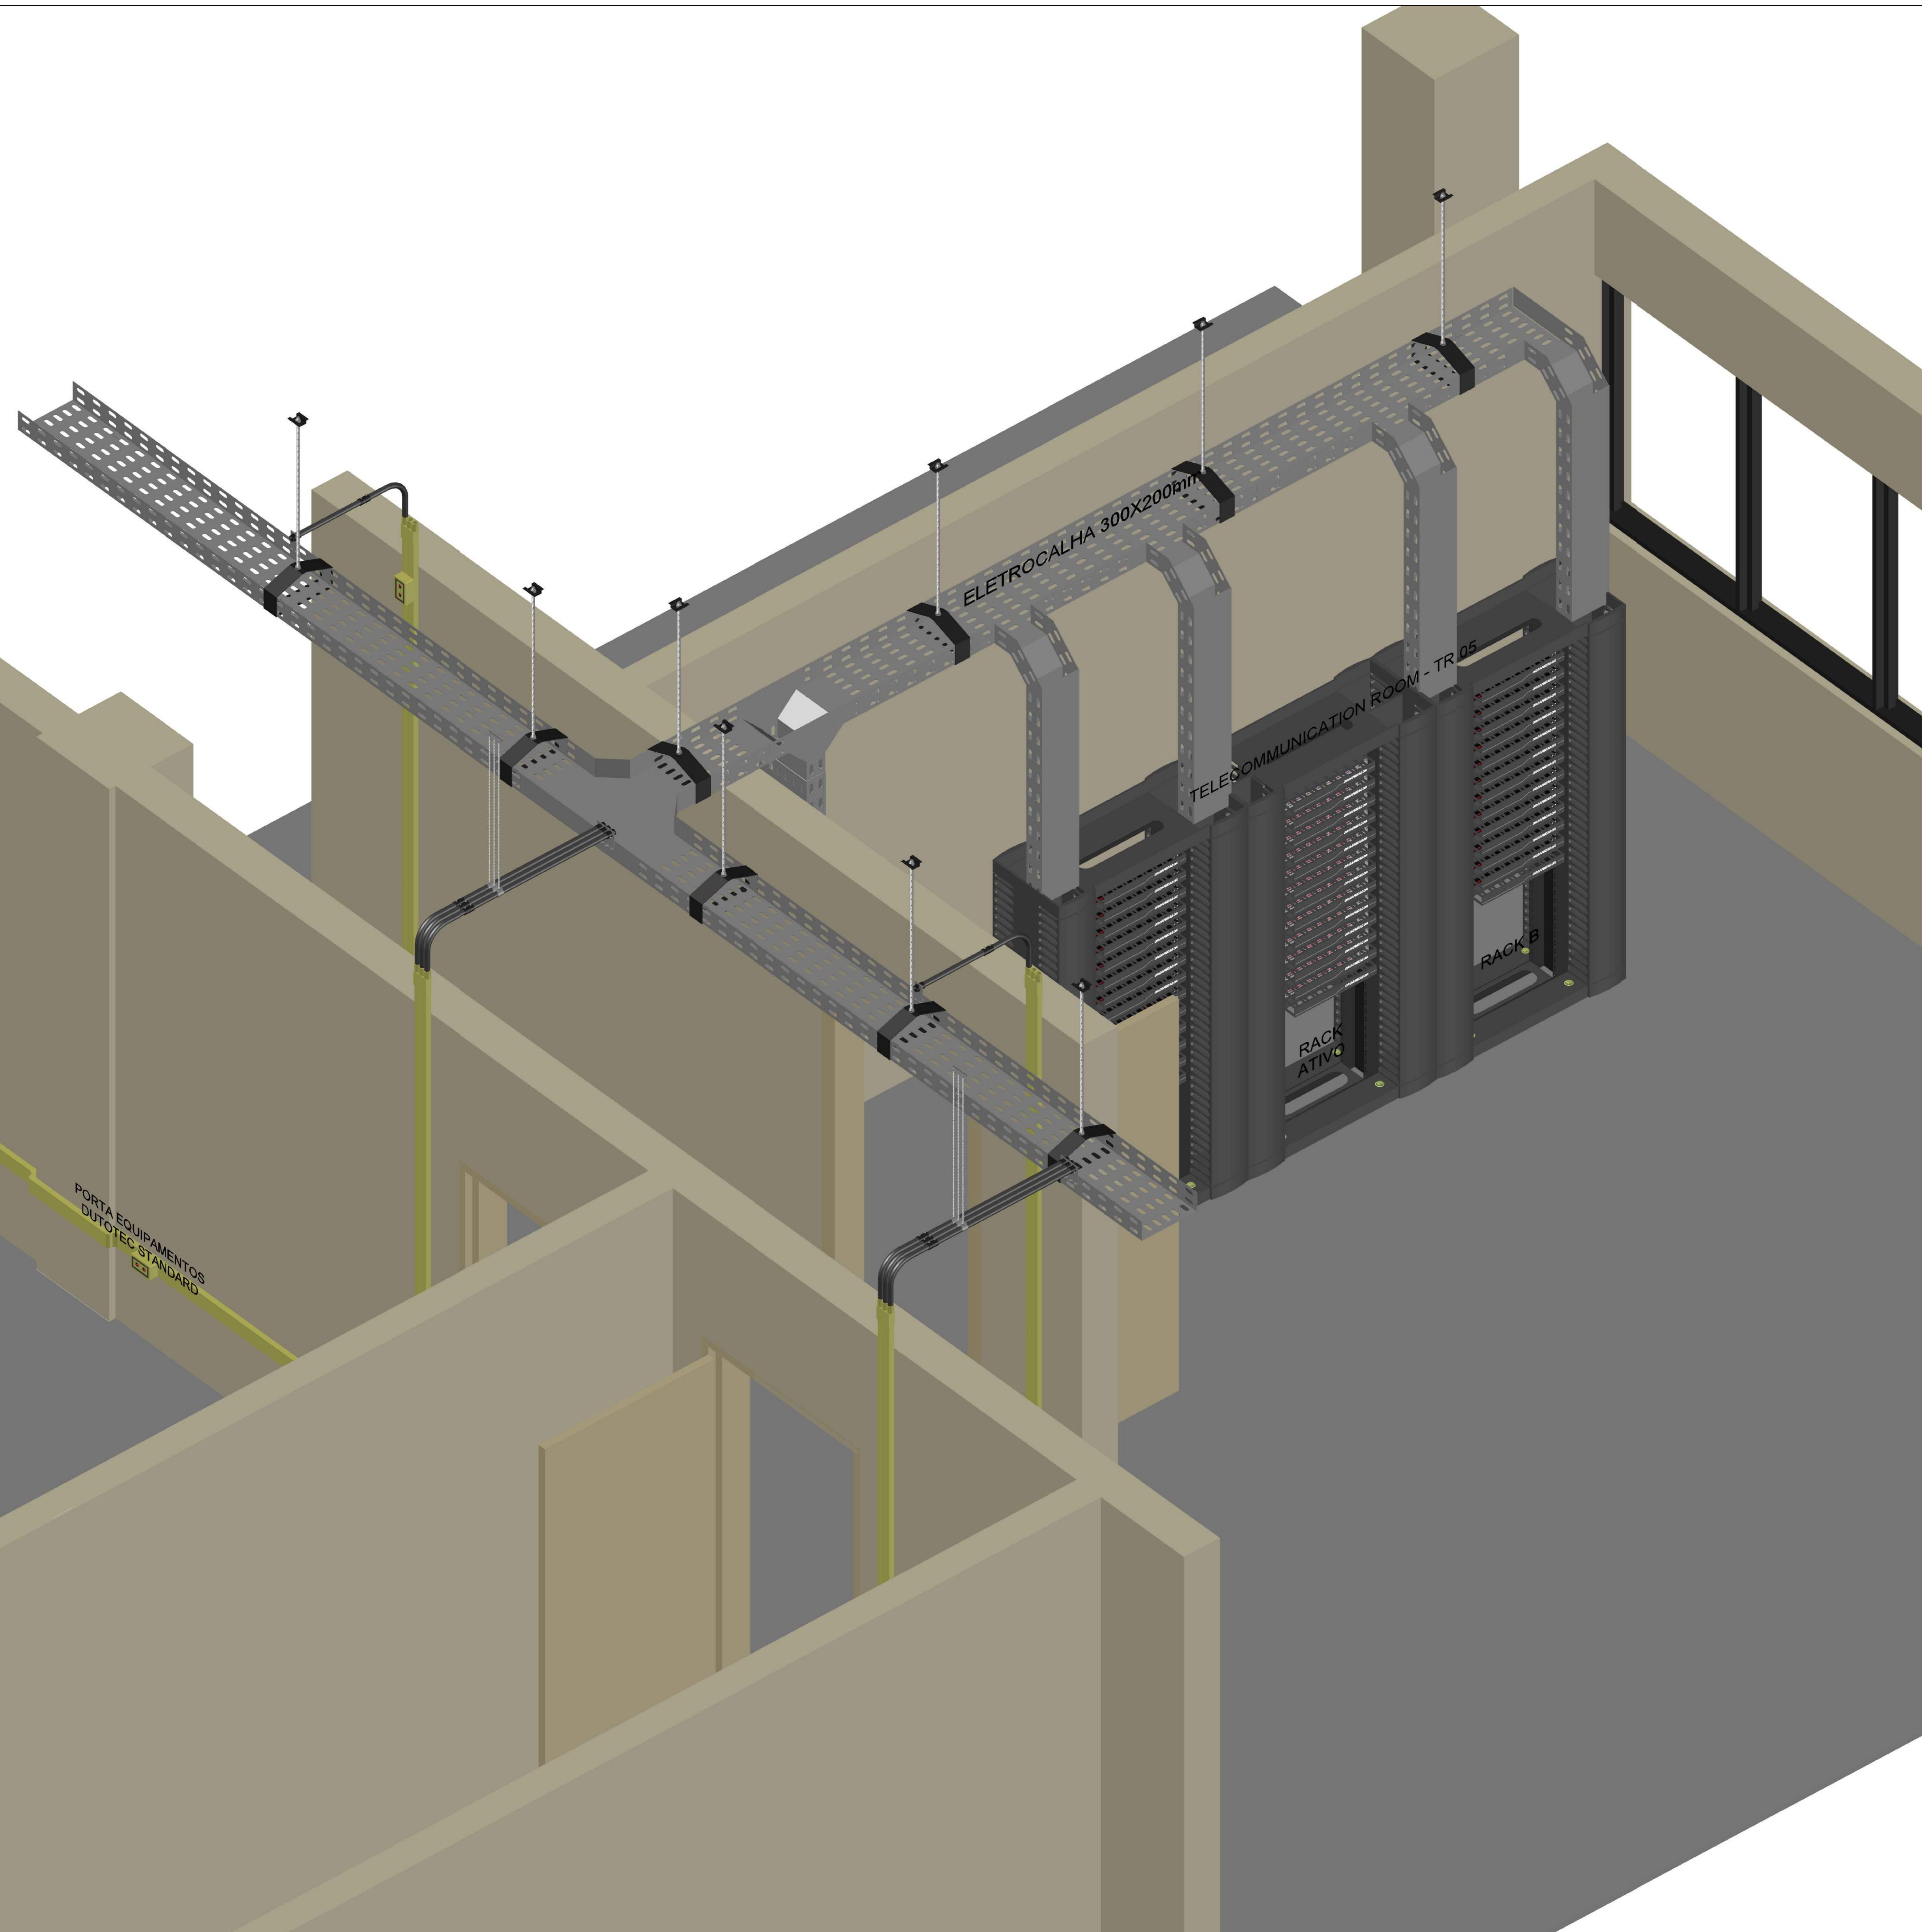


NOTA:

XD SOLUTION TECNOLOGIA E COMÉRCIO EIRELE EPP.
 Rua Jovelina, 74 - Sala 5 - Vila Dorciléia
 Cep: 03626-060 - São Paulo SP
 Fone/Fax: (11) 93907-9969
 www.xdsolution.com.br



CLIENTE:
Faculdade de Odontologia - Universidade de São Paulo

ENDEREÇO: Av. Prof. Lineu Prestes, 2227 - Butantã, São Paulo - SP			
TÍTULO: Projeto de Infraestrutura de Rede de Telecomunicações - Vistas			
PROJETO: Eng. Eletricista Antonio Silva	CREA: 5060889094	DESENHO Nº: -	
DESENHO: Engenheiro Eletricista Marcio Moreira - CREA:5060889094/D			
PAVIMENTO: 1ºSS			
Nº ART:	ARQUIVO:	ESCALA: 1/50	UNID.: M
		DATA: 28/07/2021	

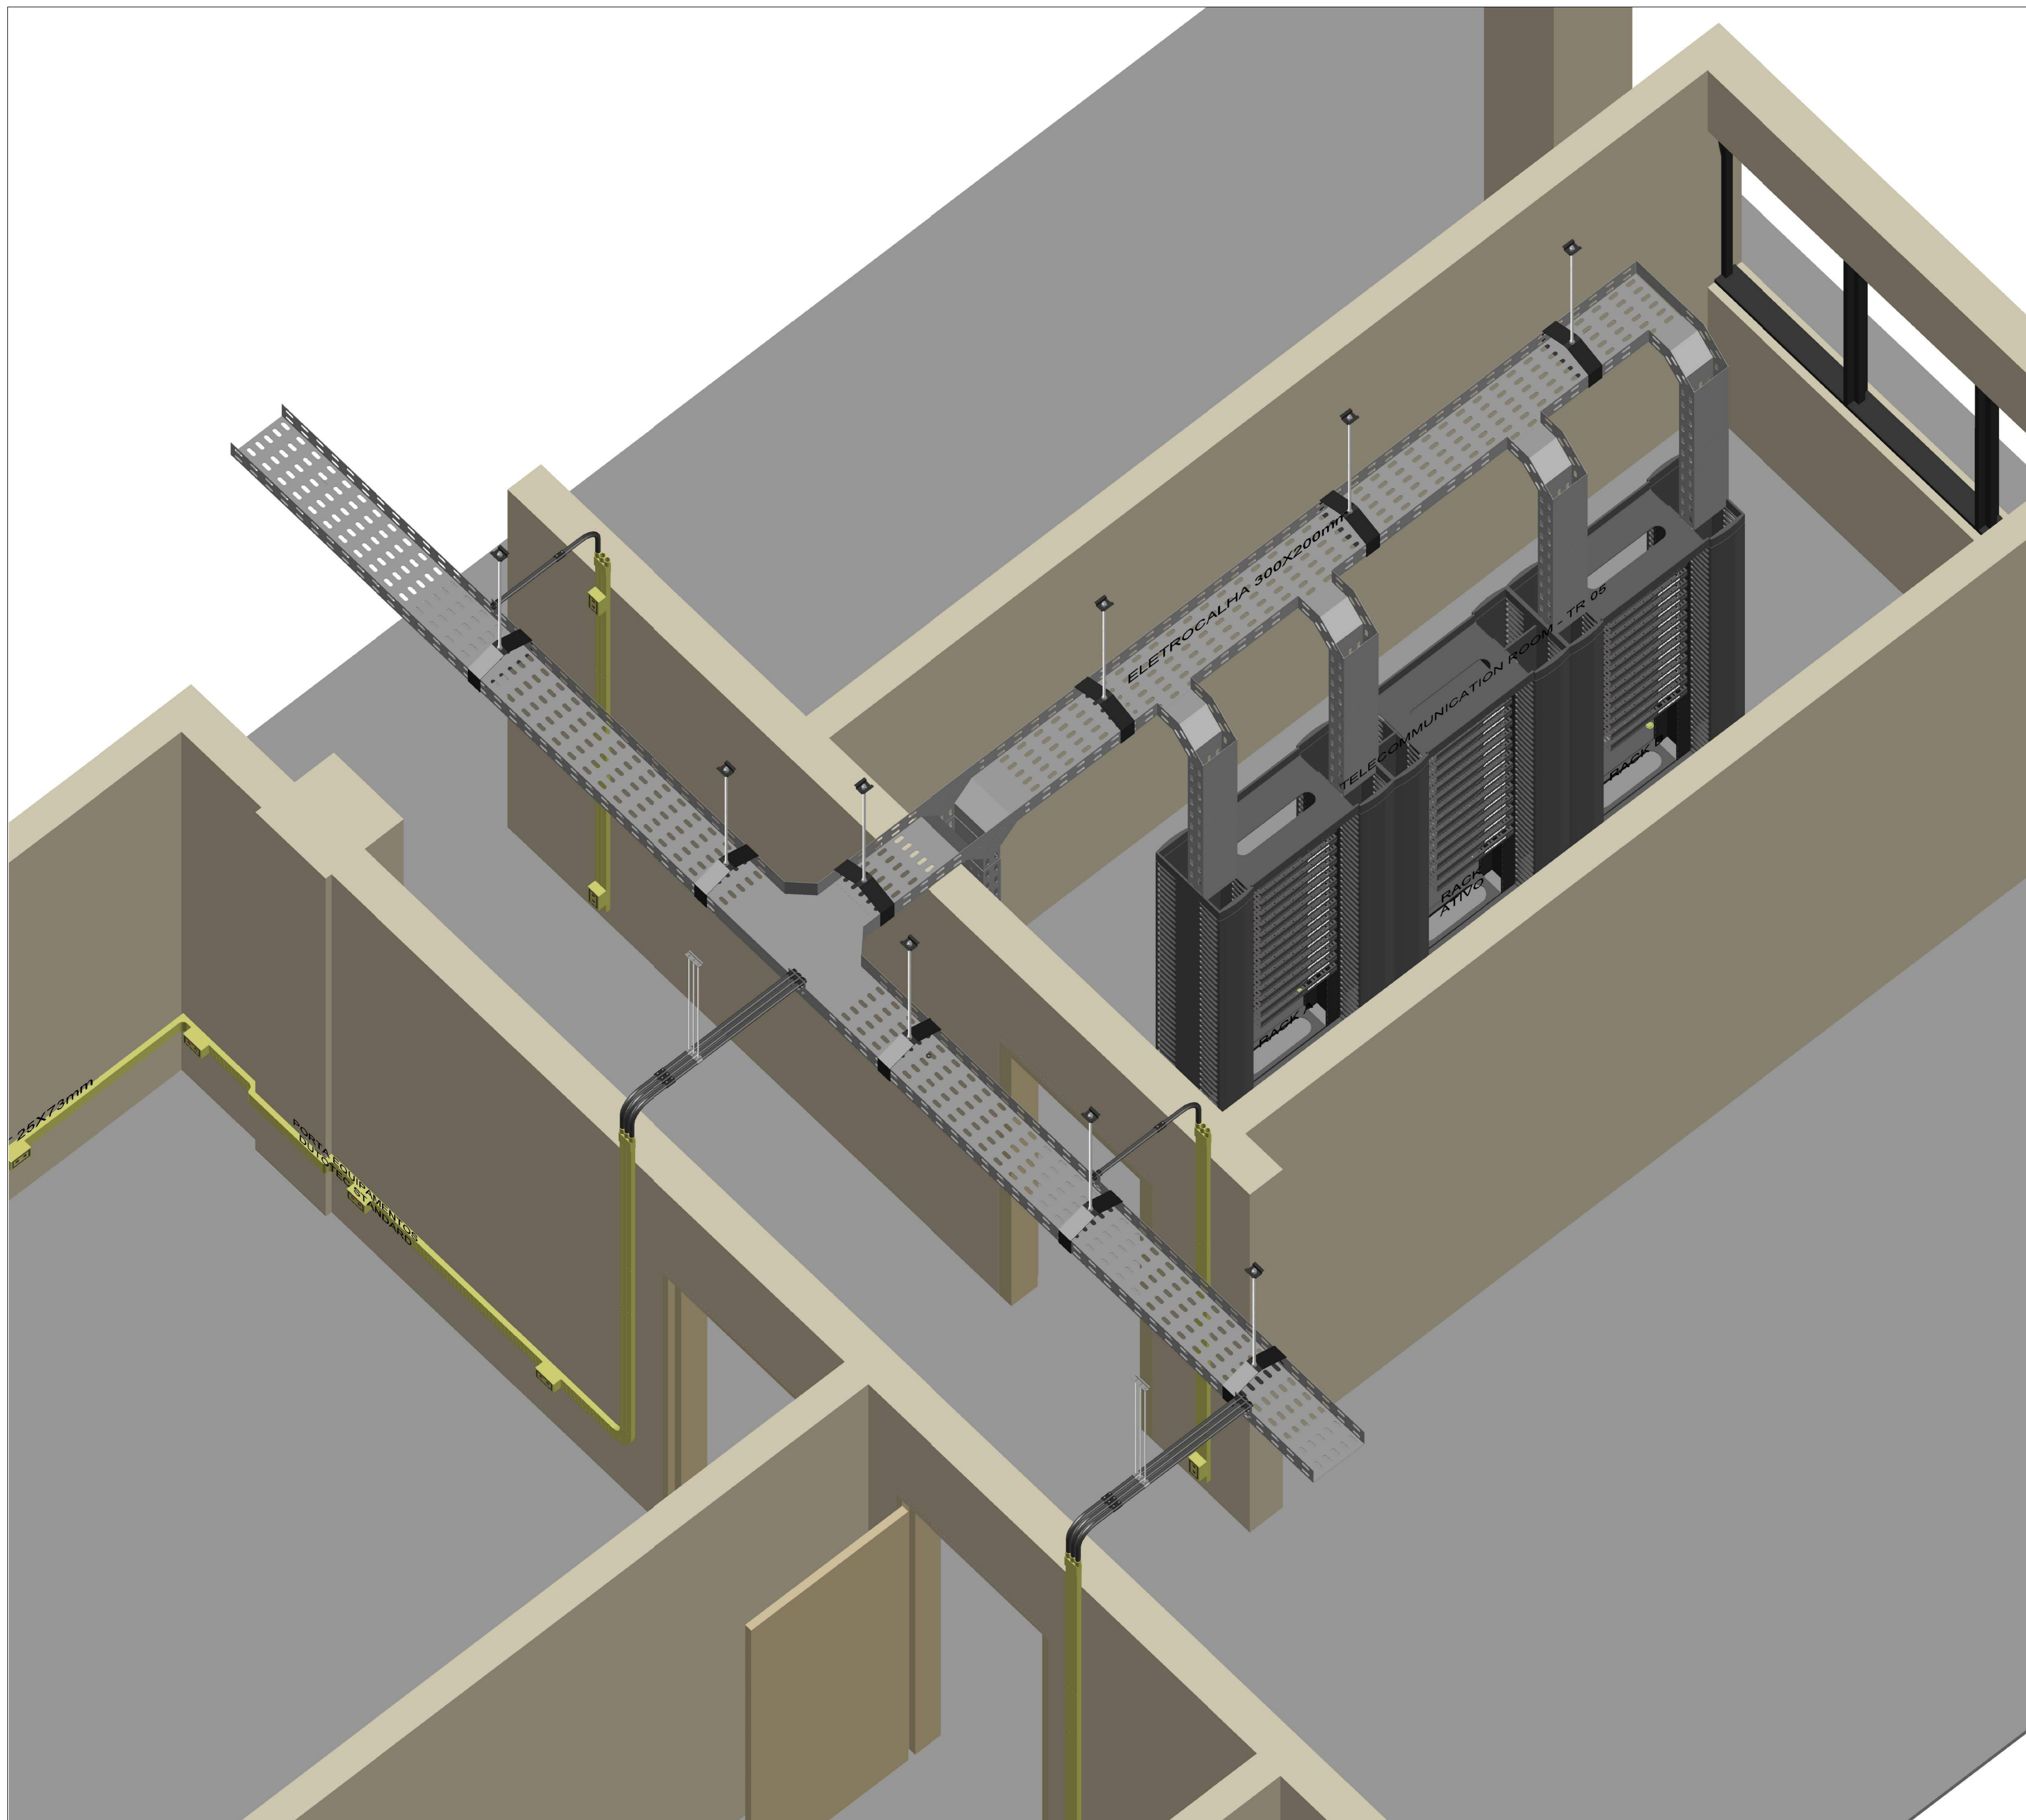

NOTA:

XD SOLUTION TECNOLOGIA E COMÉRCIO EIRELE EPP.
 Rua Jovelina, 74 - Sala 5 - Vila Dorília
 Cep: 03626-060 - São Paulo SP
 Fone/Fax: (11) 93807-9969
 www.xdsolution.com.br



CLIENTE:
Faculdade de Odontologia - Universidade de São Paulo

ENDEREÇO:
 Av. Prof. Lineu Prestes, 2227 - Butantã, São Paulo - SP


TÍTULO:
 Projeto de Infraestrutura de Rede de Telecomunicações - Vistas

PROJETO: Eng. Eletricista Antonio Silva CREA: 5060889094 DESENHO Nº: -

DESENHO: Engenheiro Eletricista Marcio Moreira - CREA:5060889094/D

PAVIMENTO: 1ºSS CLASSE DO PROJETO:

Nº ART: ARQUIVO: ESCALA: 1/50 UNID.: M DATA: 28/07/2021

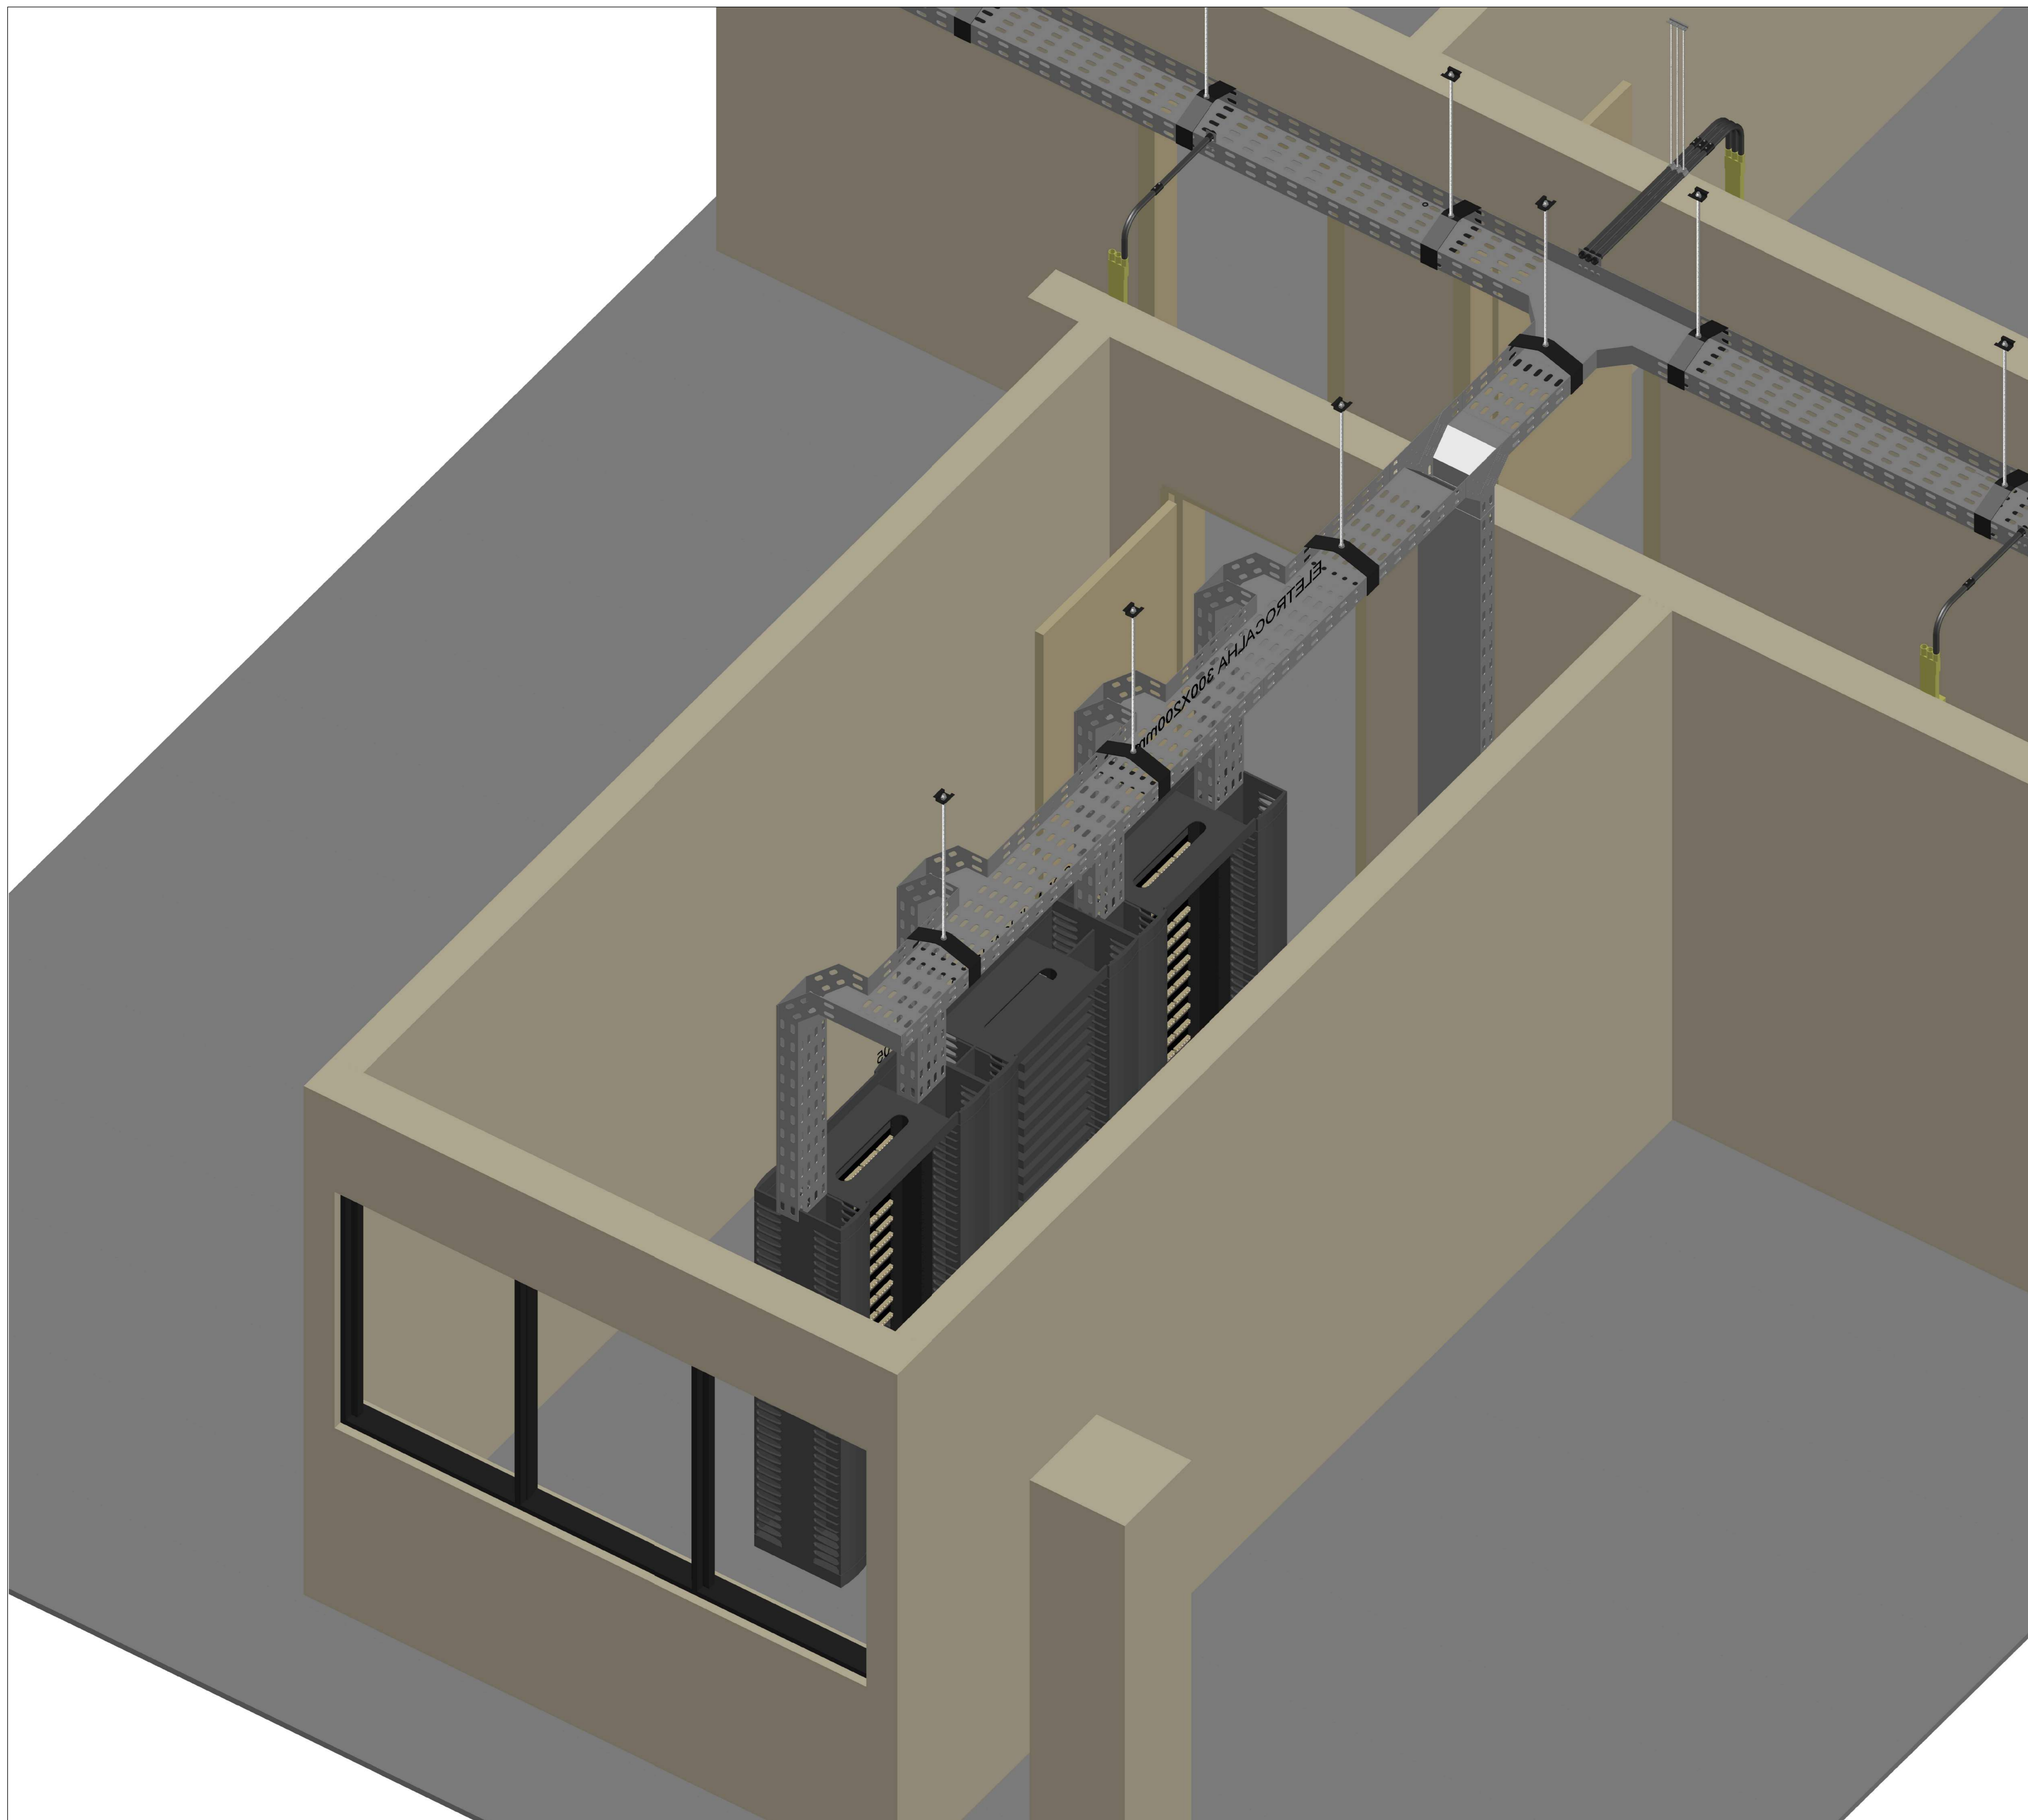

NOTA:

XD SOLUTION TECNOLOGIA E COMÉRCIO EIRELE EPP.
 Rua Jovelina, 74 - Sala 5 - Vila Dorília
 Cep: 03626-060 - São Paulo SP
 Fone/Fax: (11) 93907-9969
 www.xdsolution.com.br



CLIENTE:
Faculdade de Odontologia - Universidade de São Paulo

ENDEREÇO:
 Av. Prof. Lineu Prestes, 2227 - Butantã, São Paulo - SP


TÍTULO:
 Projeto de Infraestrutura de Rede de Telecomunicações - Vistas

PROJETO: Eng. Eletricista Antonio Silva CREA: 5060889094 DESENHO Nº: -

DESENHO:
 Engenheiro Eletricista Marcio Moreira - CREA:5060889094/D

PAVIMENTO: 1ºSS CLASSE DO PROJETO:

Nº ART:	ARQUIVO:	ESCALA:	UNID.:	DATA:
		1/50	M	28/07/2021

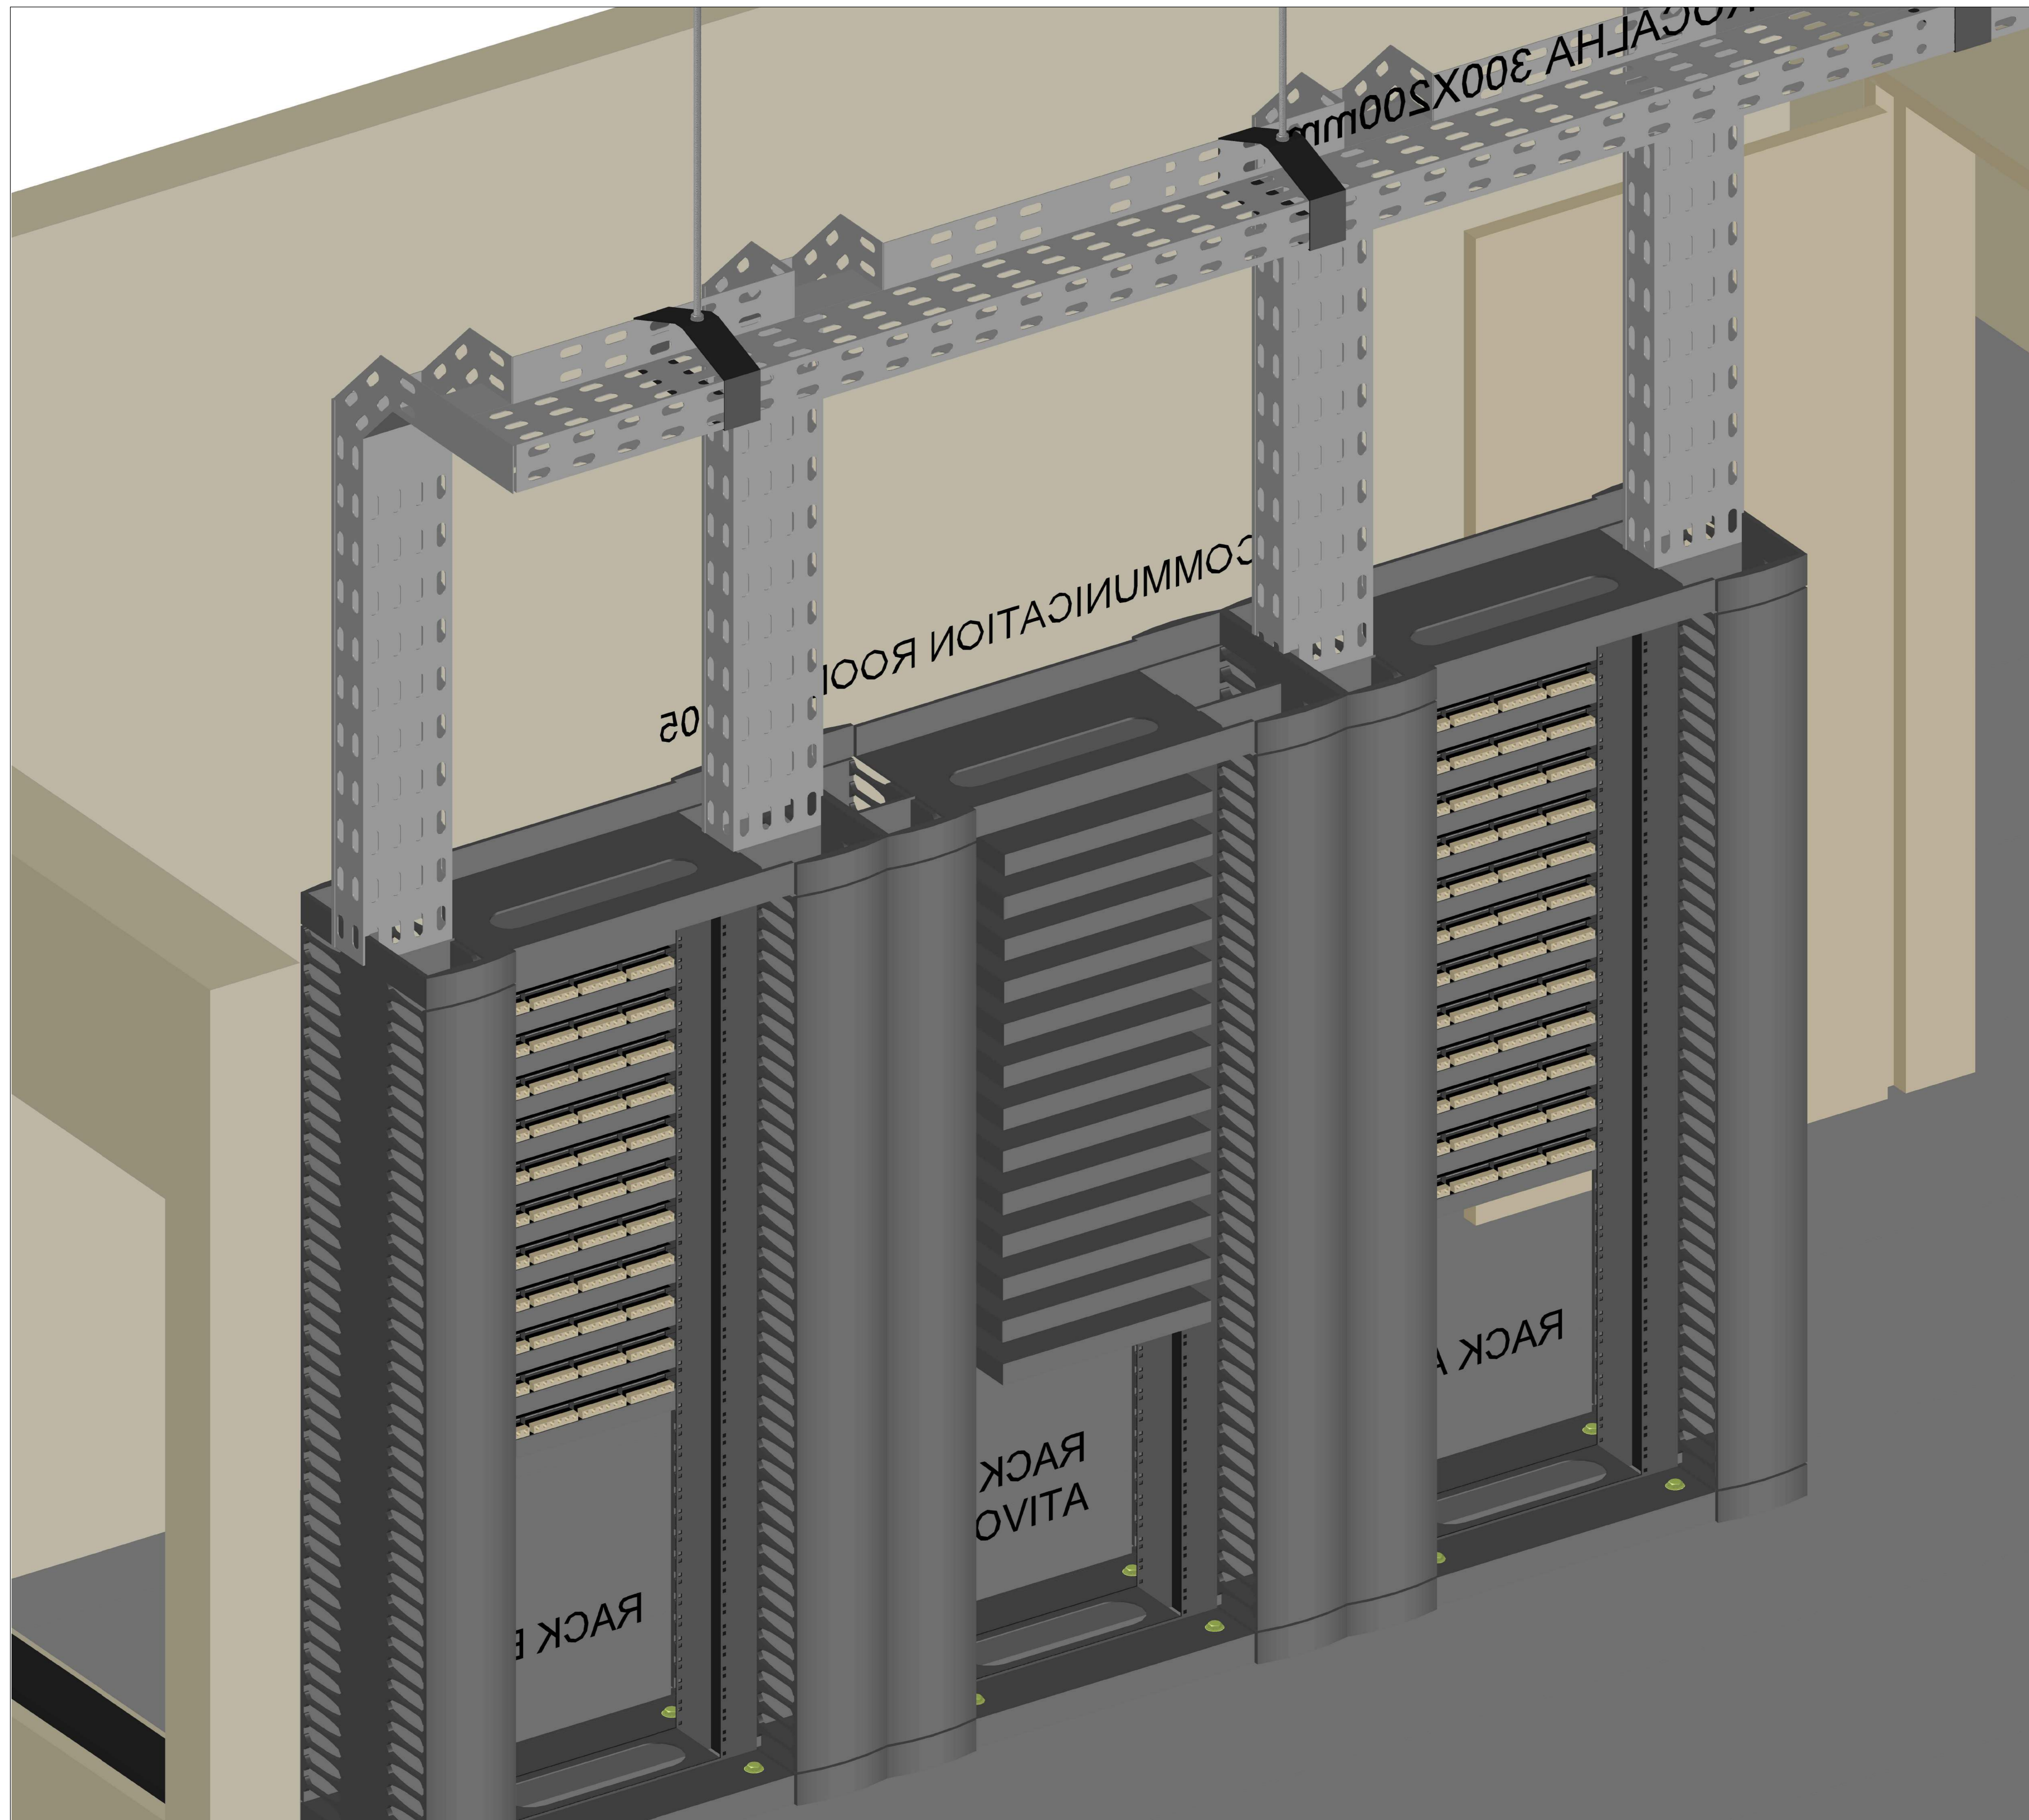

NOTA:

XD SOLUTION TECNOLOGIA E COMÉRCIO EIRELE EPP.
 Rua Jovelina, 74 - Sala 5 - Vila Dorciléia
 Cep: 03626-060 - São Paulo SP
 Fone/Fax: (11) 93907-9969
 www.xdsolution.com.br



CLIENTE:
Faculdade de Odontologia - Universidade de São Paulo

ENDEREÇO:
 Av. Prof. Lineu Prestes, 2227 - Butantã, São Paulo - SP

TÍTULO:
 Projeto de Infraestrutura de Rede de Telecomunicações - Vistas

PROJETO: Eng. Eletricista Antonio Silva CREA: 5060889094 DESENHO Nº: -

DESENHO: Engenheiro Eletricista Marcio Moreira - CREA: 5060889094/D

PAVIMENTO: 1ºSS CLASSE DO PROJETO:

Nº ART: ARQUIVO: ESCALA: 1/50 UNID.: M DATA: 28/07/2021



PO
D

TELECOMMUNICATION ROOM - TR 05

RACK A

RACK ATIVO

RACK B

ORGANIZADOR



NOTA:

XD SOLUTION TECNOLOGIA E COMERCIO EIRELE EPP
Rua Jovelina, 74 - Sala 5 - Vila Dorciléia
Cep: 03626-060 - São Paulo SP
Fone/Fax: (11) 93907-9969
www.xdsolution.com.br



CLIENTE:
Faculdade de Odontologia - Universidade de São Paulo

ENDEREÇO:
Av. Prof. Lineu Prestes, 2227 - Butantã, São Paulo - SP


TÍTULO:
Projeto de Infraestrutura de Rede de Telecomunicações - Vistas

PROJETO: Eng. Eletricista Antonio Silva CREA: 5060889094 DESENHO Nº: -

DESENHO: Engenheiro Eletricista Marcio Moreira - CREA:5060889094/D

PAVIMENTO: 1ºSS CLASSE DO PROJETO:

Nº ART: ARQUIVO: ESCALA: 1/50 UNID.: M DATA: 28/07/2021

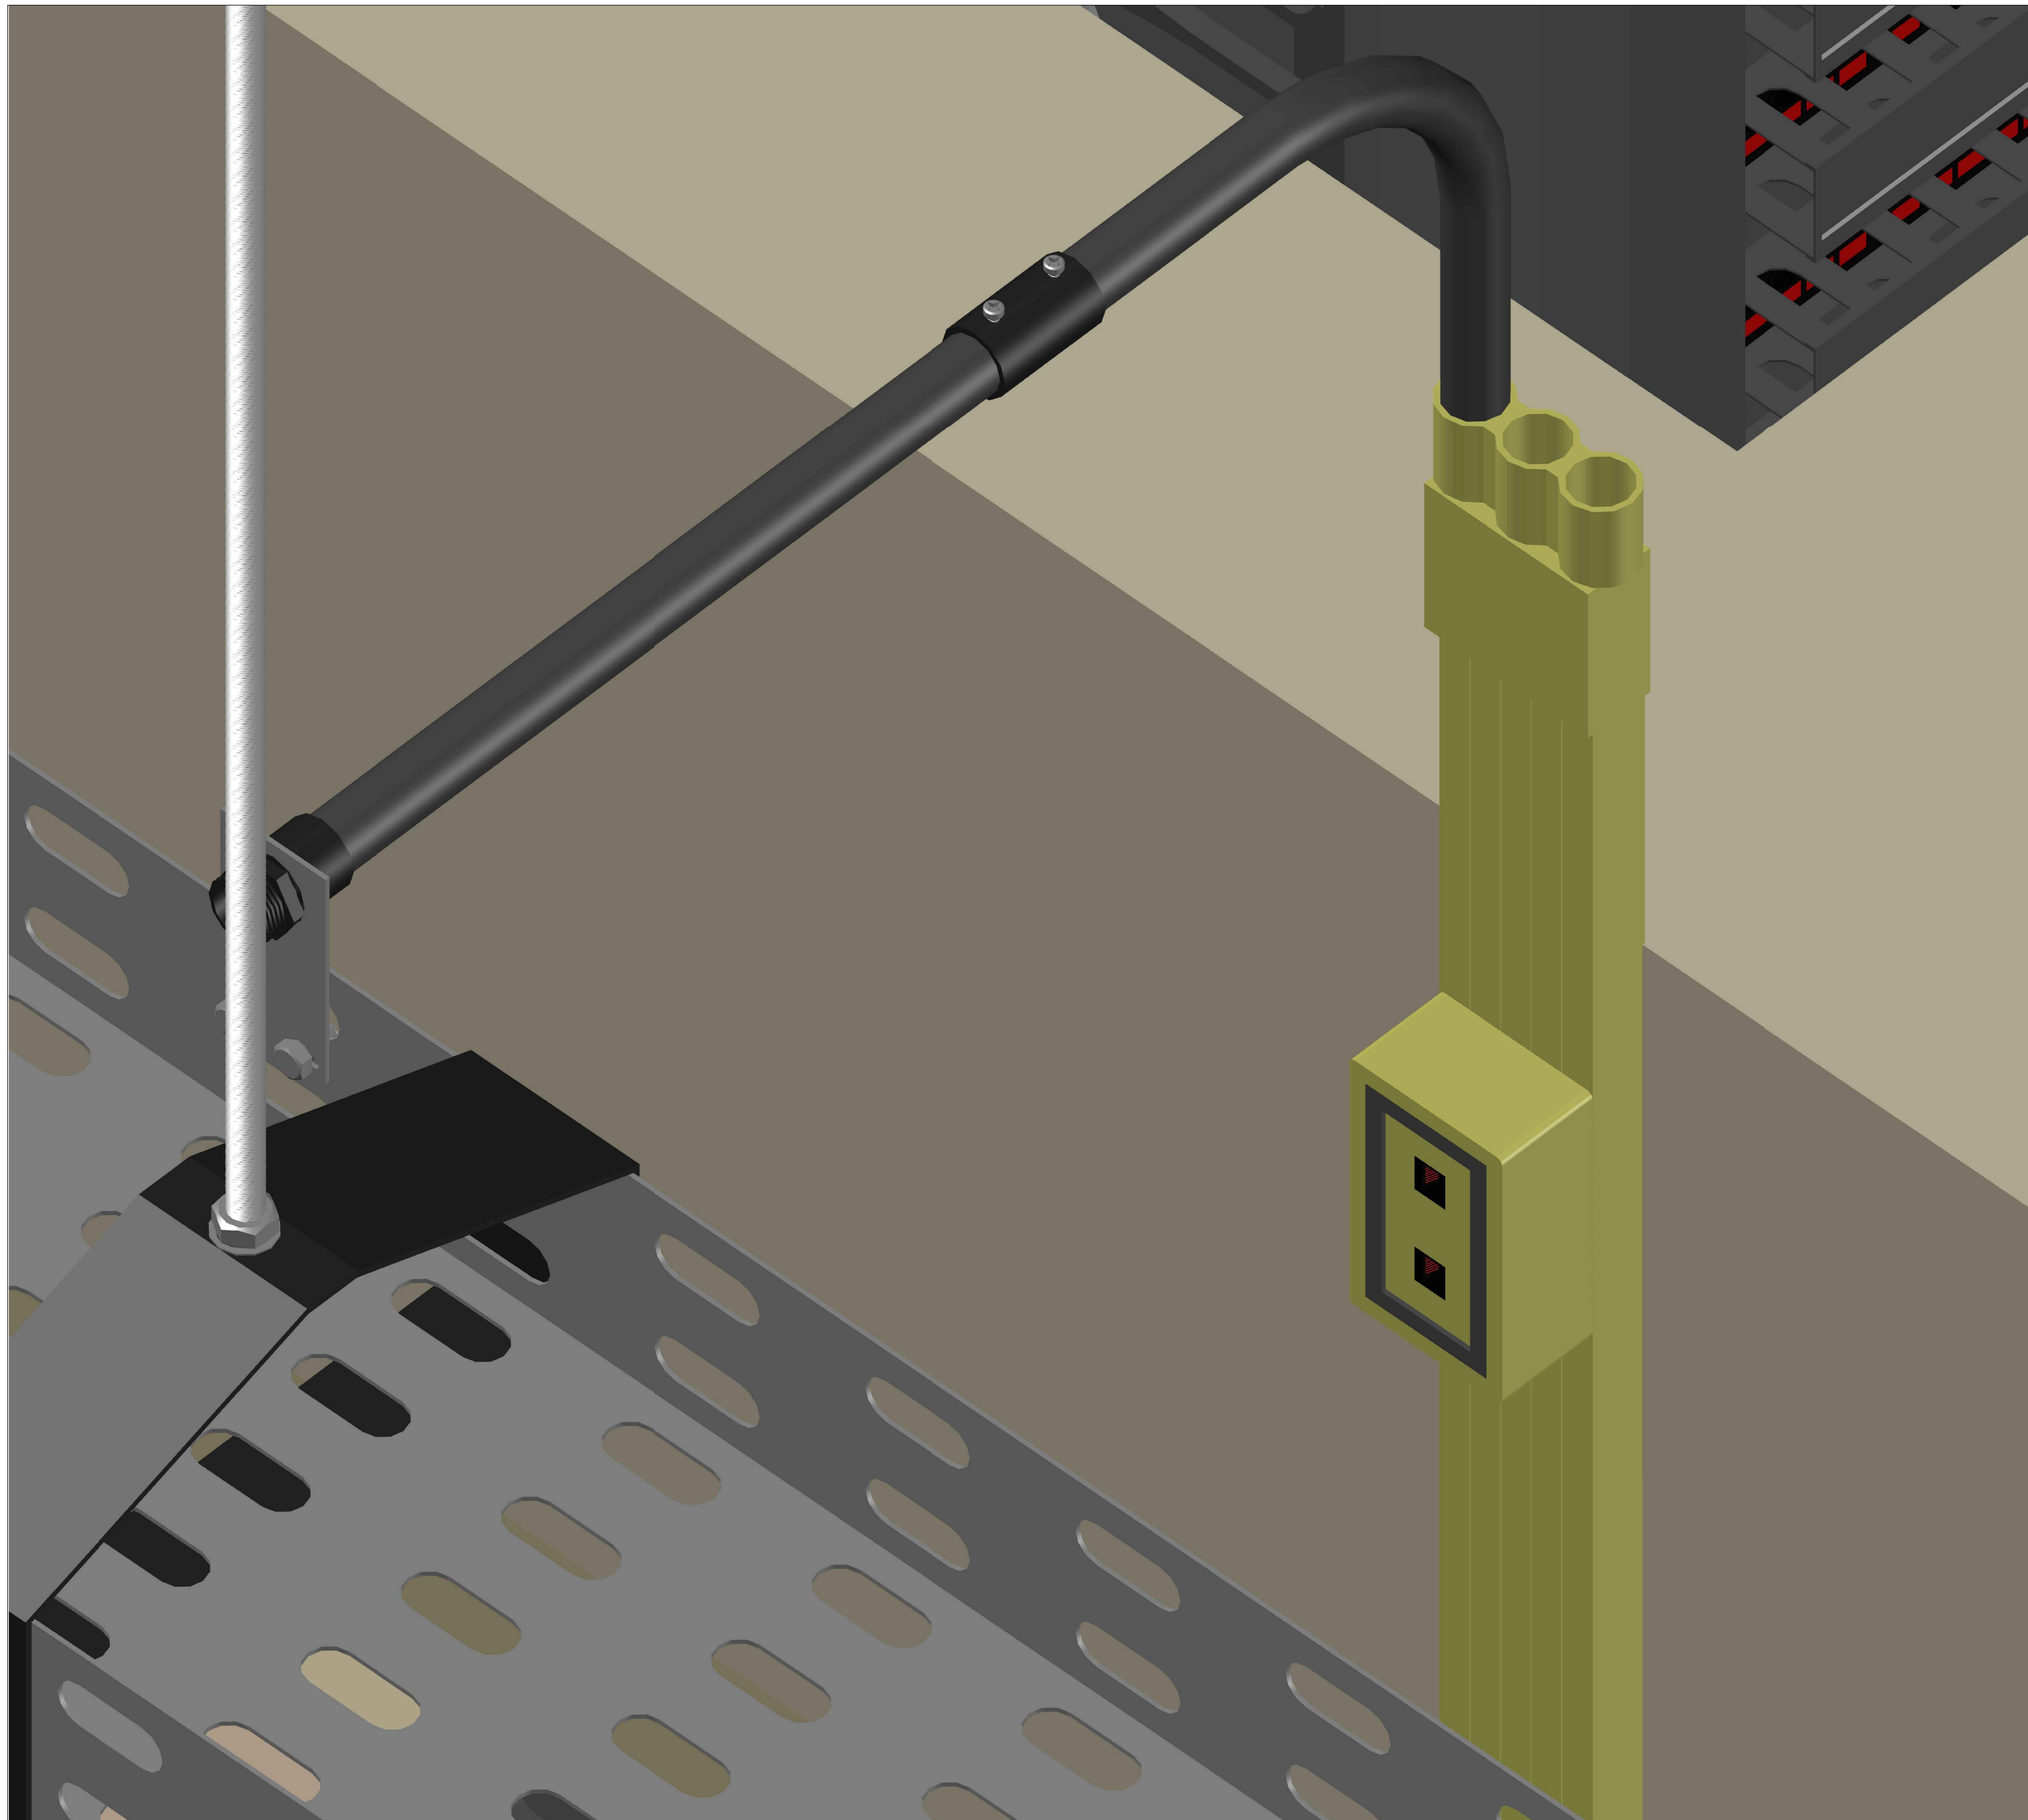

NOTA:

XD SOLUTION TECNOLOGIA E COMÉRCIO EIRELE EPP.
 Rua Jovelina, 74 - Sala 5 - Vila Dormília
 Cep: 03626-060 - São Paulo SP
 Fone/Fax: (11) 93907-9969
 www.xdsolution.com.br



CLIENTE:
Faculdade de Odontologia - Universidade de São Paulo

ENDEREÇO:
 Av. Prof. Lineu Prestes, 2227 - Butantã, São Paulo - SP


TÍTULO:
 Projeto de Infraestrutura de Rede de Telecomunicações - Vistas

PROJETO: Eng. Eletricista Antonio Silva CREA: 5060889094 DESENHO Nº: -

DESENHO: Engenheiro Eletricista Marcio Moreira - CREA:5060889094/D

PAVIMENTO: 1ºSS CLASSE DO PROJETO:

Nº ART: ARQUIVO: ESCALA: 1/50 UNID.: M DATA: 28/07/2021

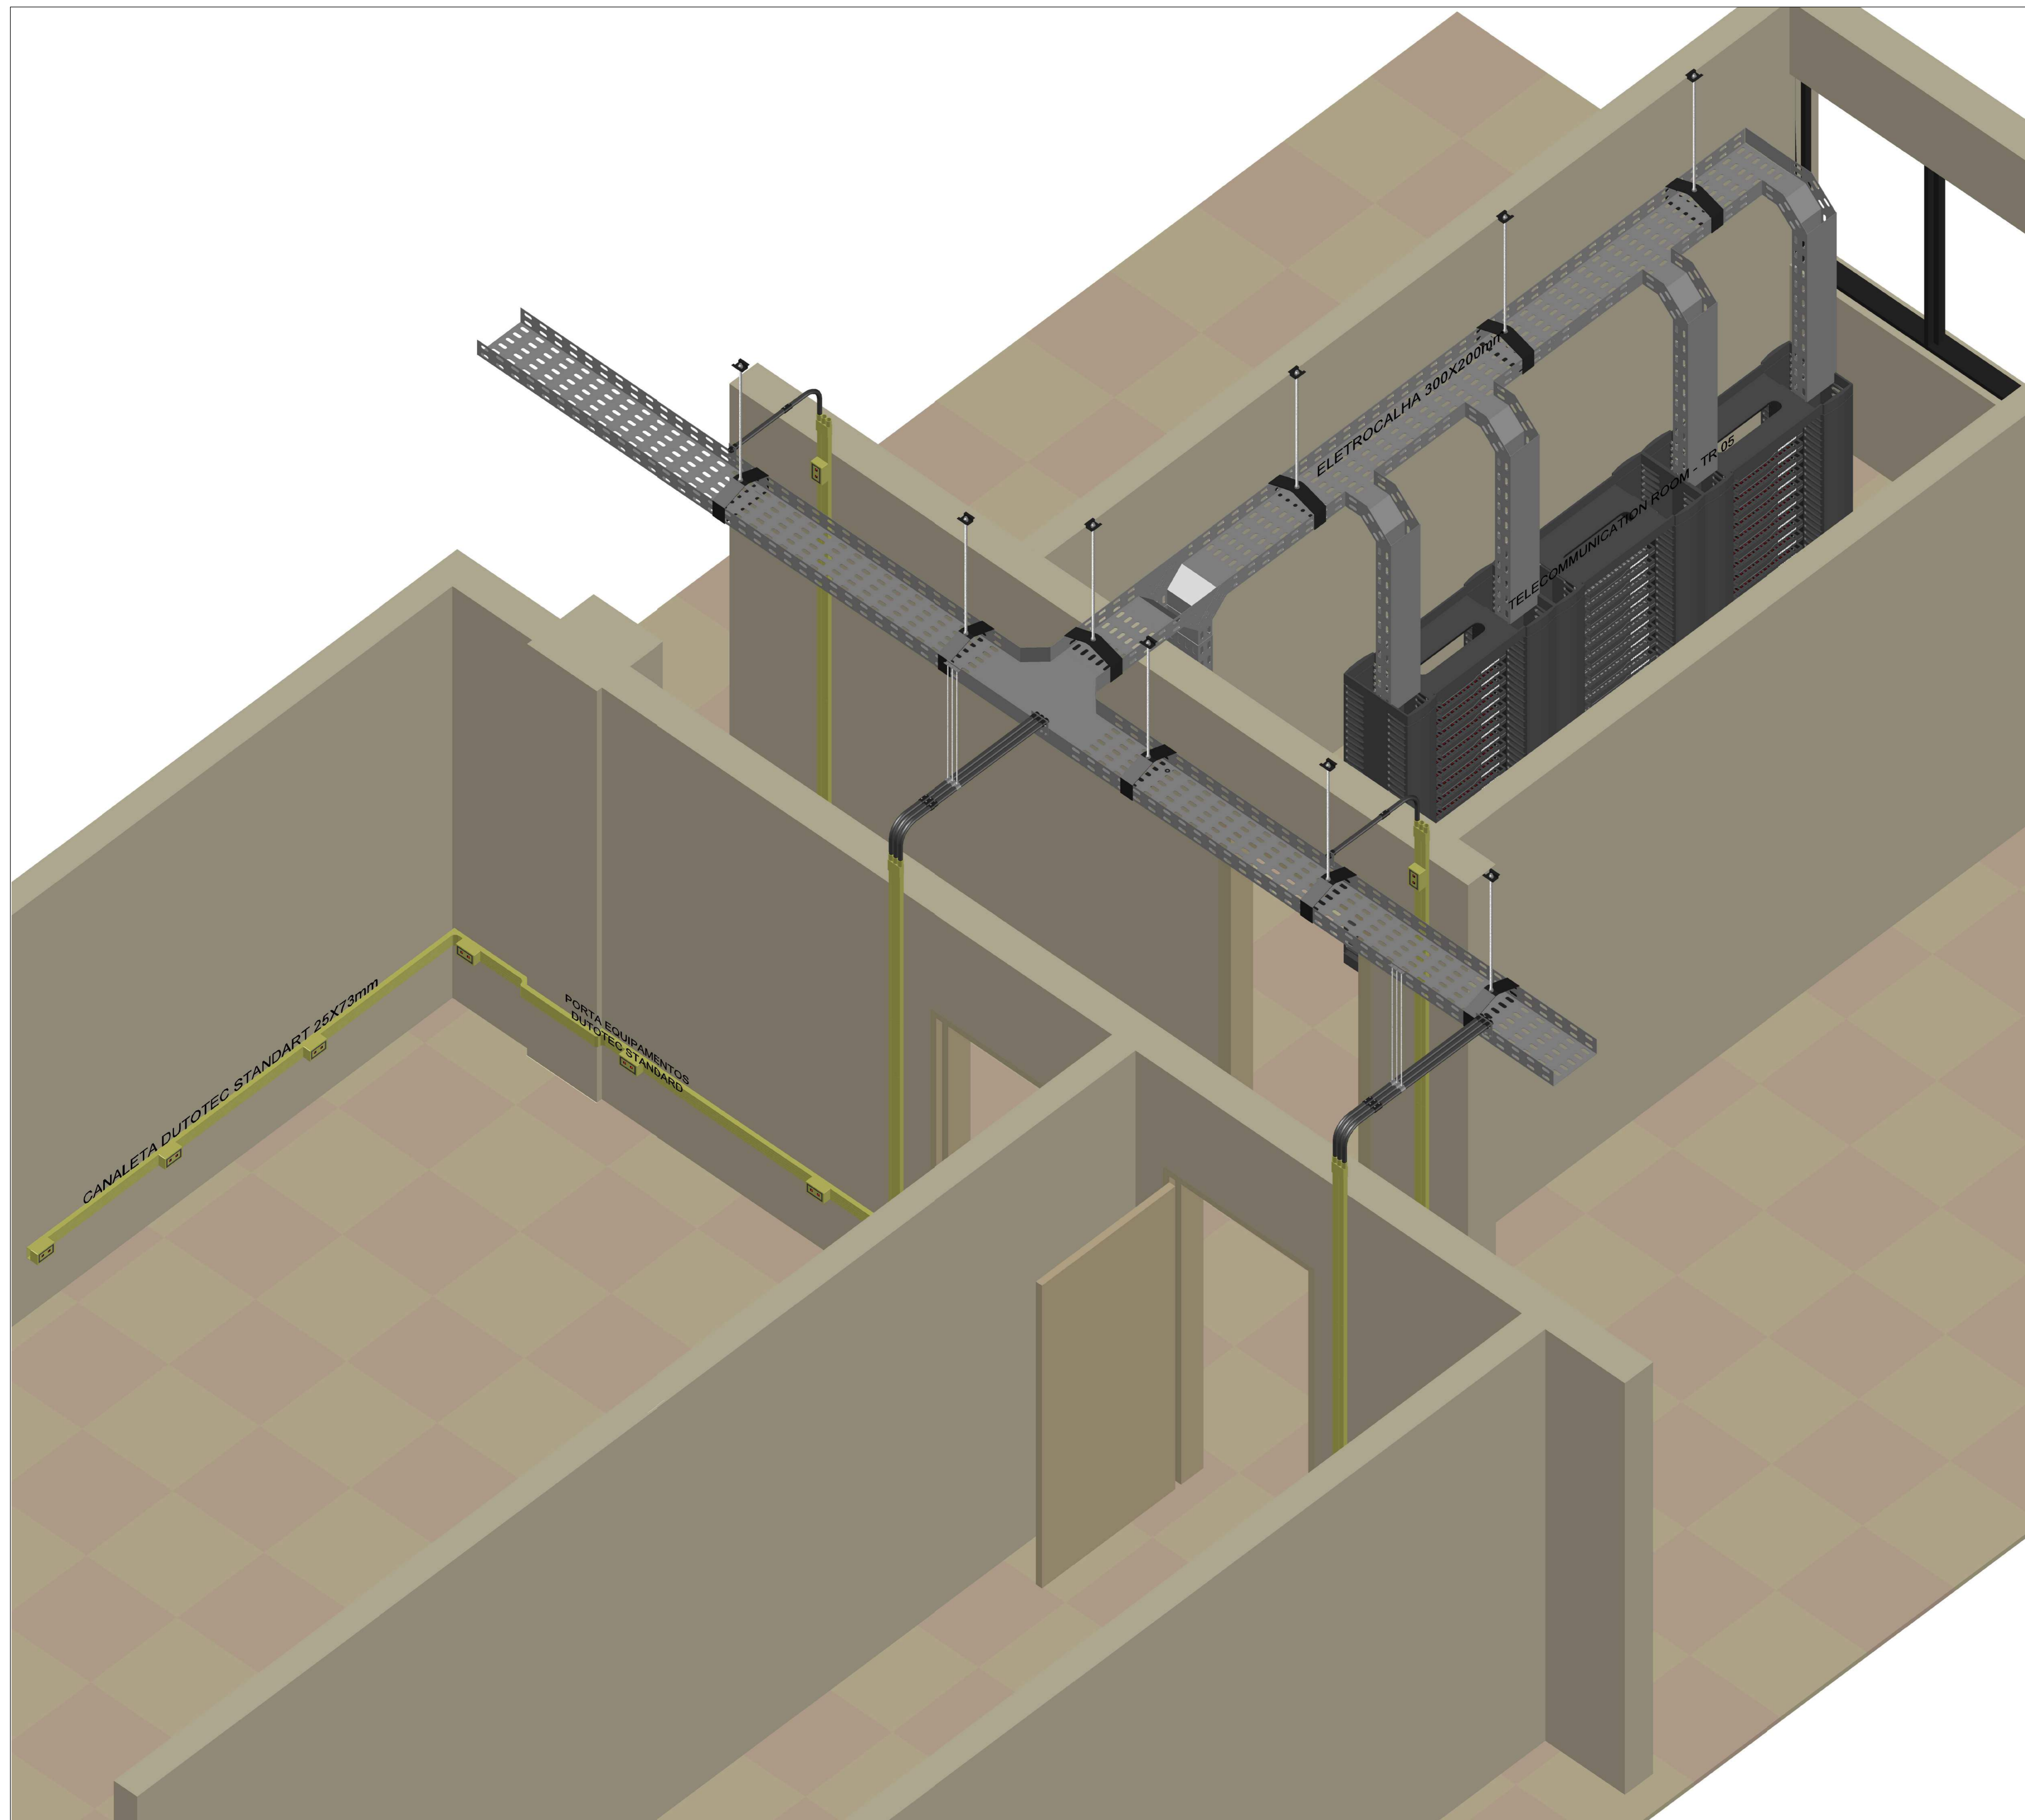

NOTA:

XD SOLUTION TECNOLOGIA E COMÉRCIO EIRELE EPP.
 Rua Jovelina, 74 - Sala 5 - Vila Dorciléia
 Cep: 03626-060 - São Paulo SP
 Fone/Fax: (11) 93907-9969
 www.xdsolution.com.br



CLIENTE:
Faculdade de Odontologia - Universidade de São Paulo

ENDEREÇO:
 Av. Prof. Lineu Prestes, 2227 - Butantã, São Paulo - SP


TÍTULO:
 Projeto de Infraestrutura de Rede de Telecomunicações - Vistas

PROJETO: Eng. Eletricista Antonio Silva CREA: 5060889094 DESENHO Nº: -

DESENHO:
 Engenheiro Eletricista Marcio Moreira - CREA:5060889094/D

PAVIMENTO: 1ºSS CLASSE DO PROJETO:

Nº ART: ARQUIVO: ESCALA: 1/50 UNID.: M DATA: 28/07/2021

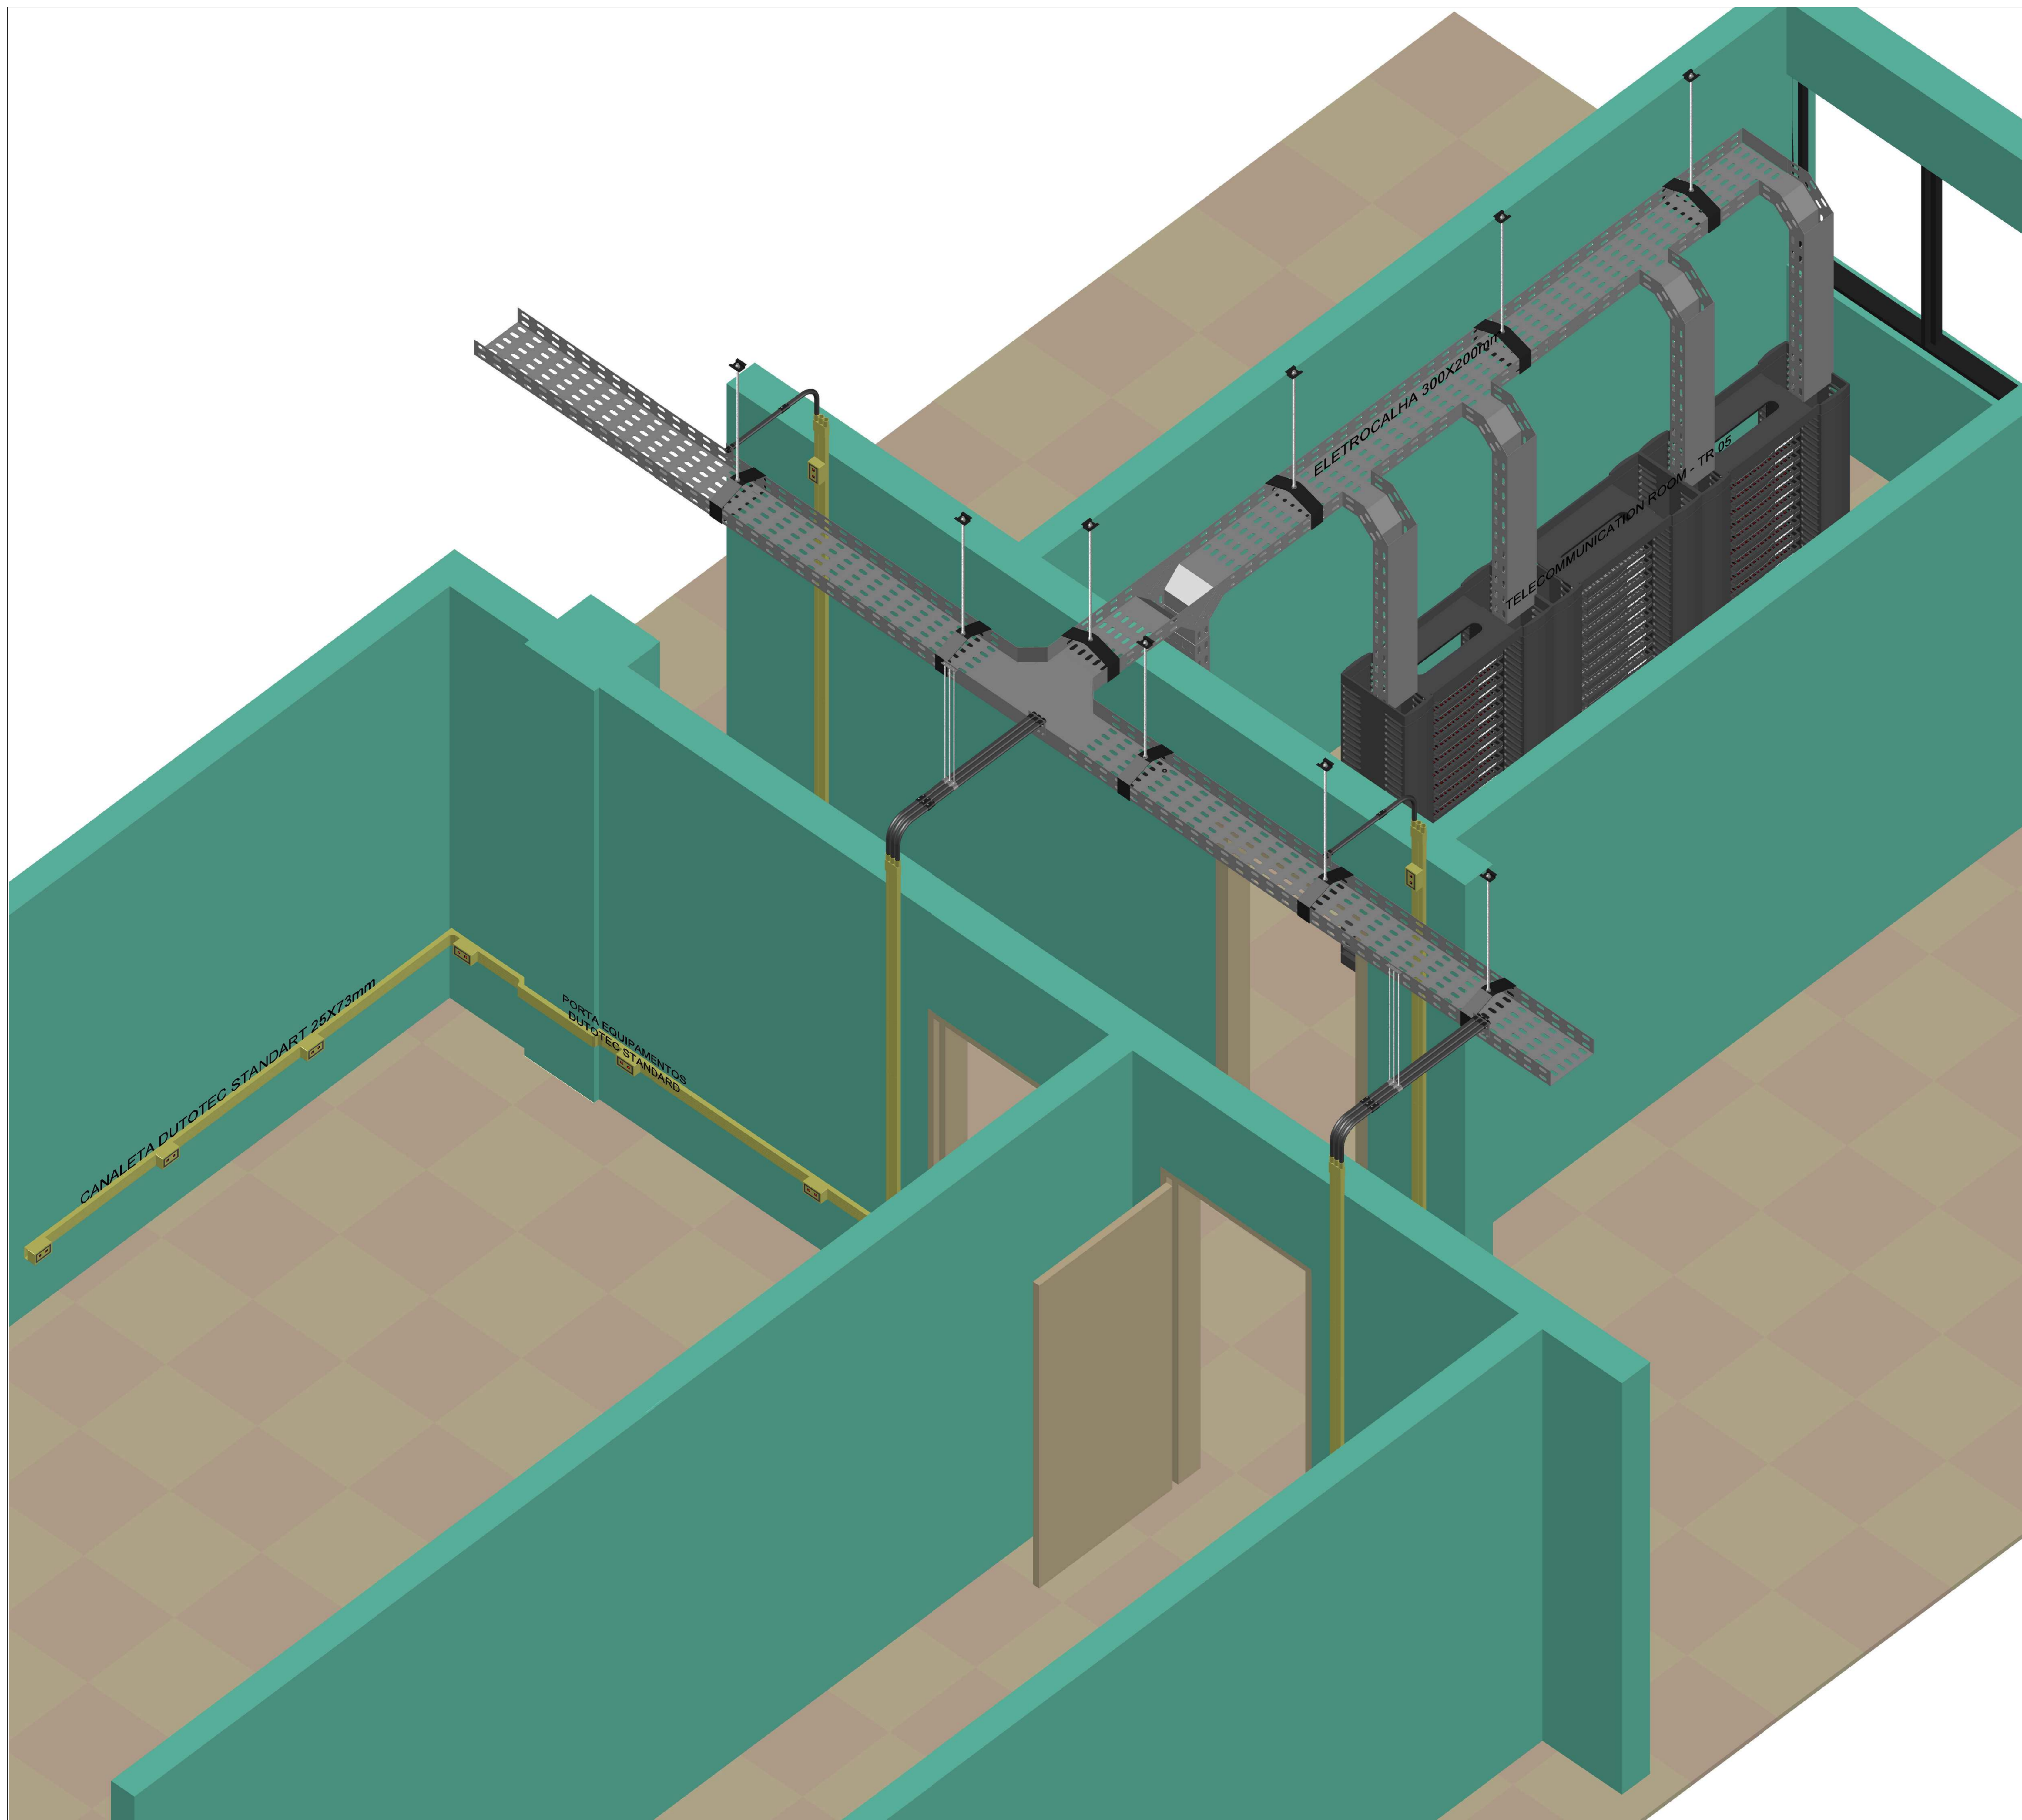

NOTA:

XD SOLUTION TECNOLOGIA E COMÉRCIO EIRELE EPP.
 Rua Jovelina, 74 - Sala 5 - Vila Dorciléia
 Cep: 03626-060 - São Paulo SP
 Fone/Fax: (11) 93907-9969
 www.xdsolution.com.br



CLIENTE:
Faculdade de Odontologia - Universidade de São Paulo

ENDEREÇO:
 Av. Prof. Lineu Prestes, 2227 - Butantã, São Paulo - SP


TÍTULO:
 Projeto de Infraestrutura de Rede de Telecomunicações - Vistas

PROJETO: Eng. Eletricista Antonio Silva CREA: 5060889094 DESENHO Nº: -

DESENHO:
 Engenheiro Eletricista Marcio Moreira - CREA:5060889094/D

PAVIMENTO: 1ºSS CLASSE DO PROJETO:

Nº ART: ARQUIVO: ESCALA: 1/50 UNID.: M DATA: 28/07/2021

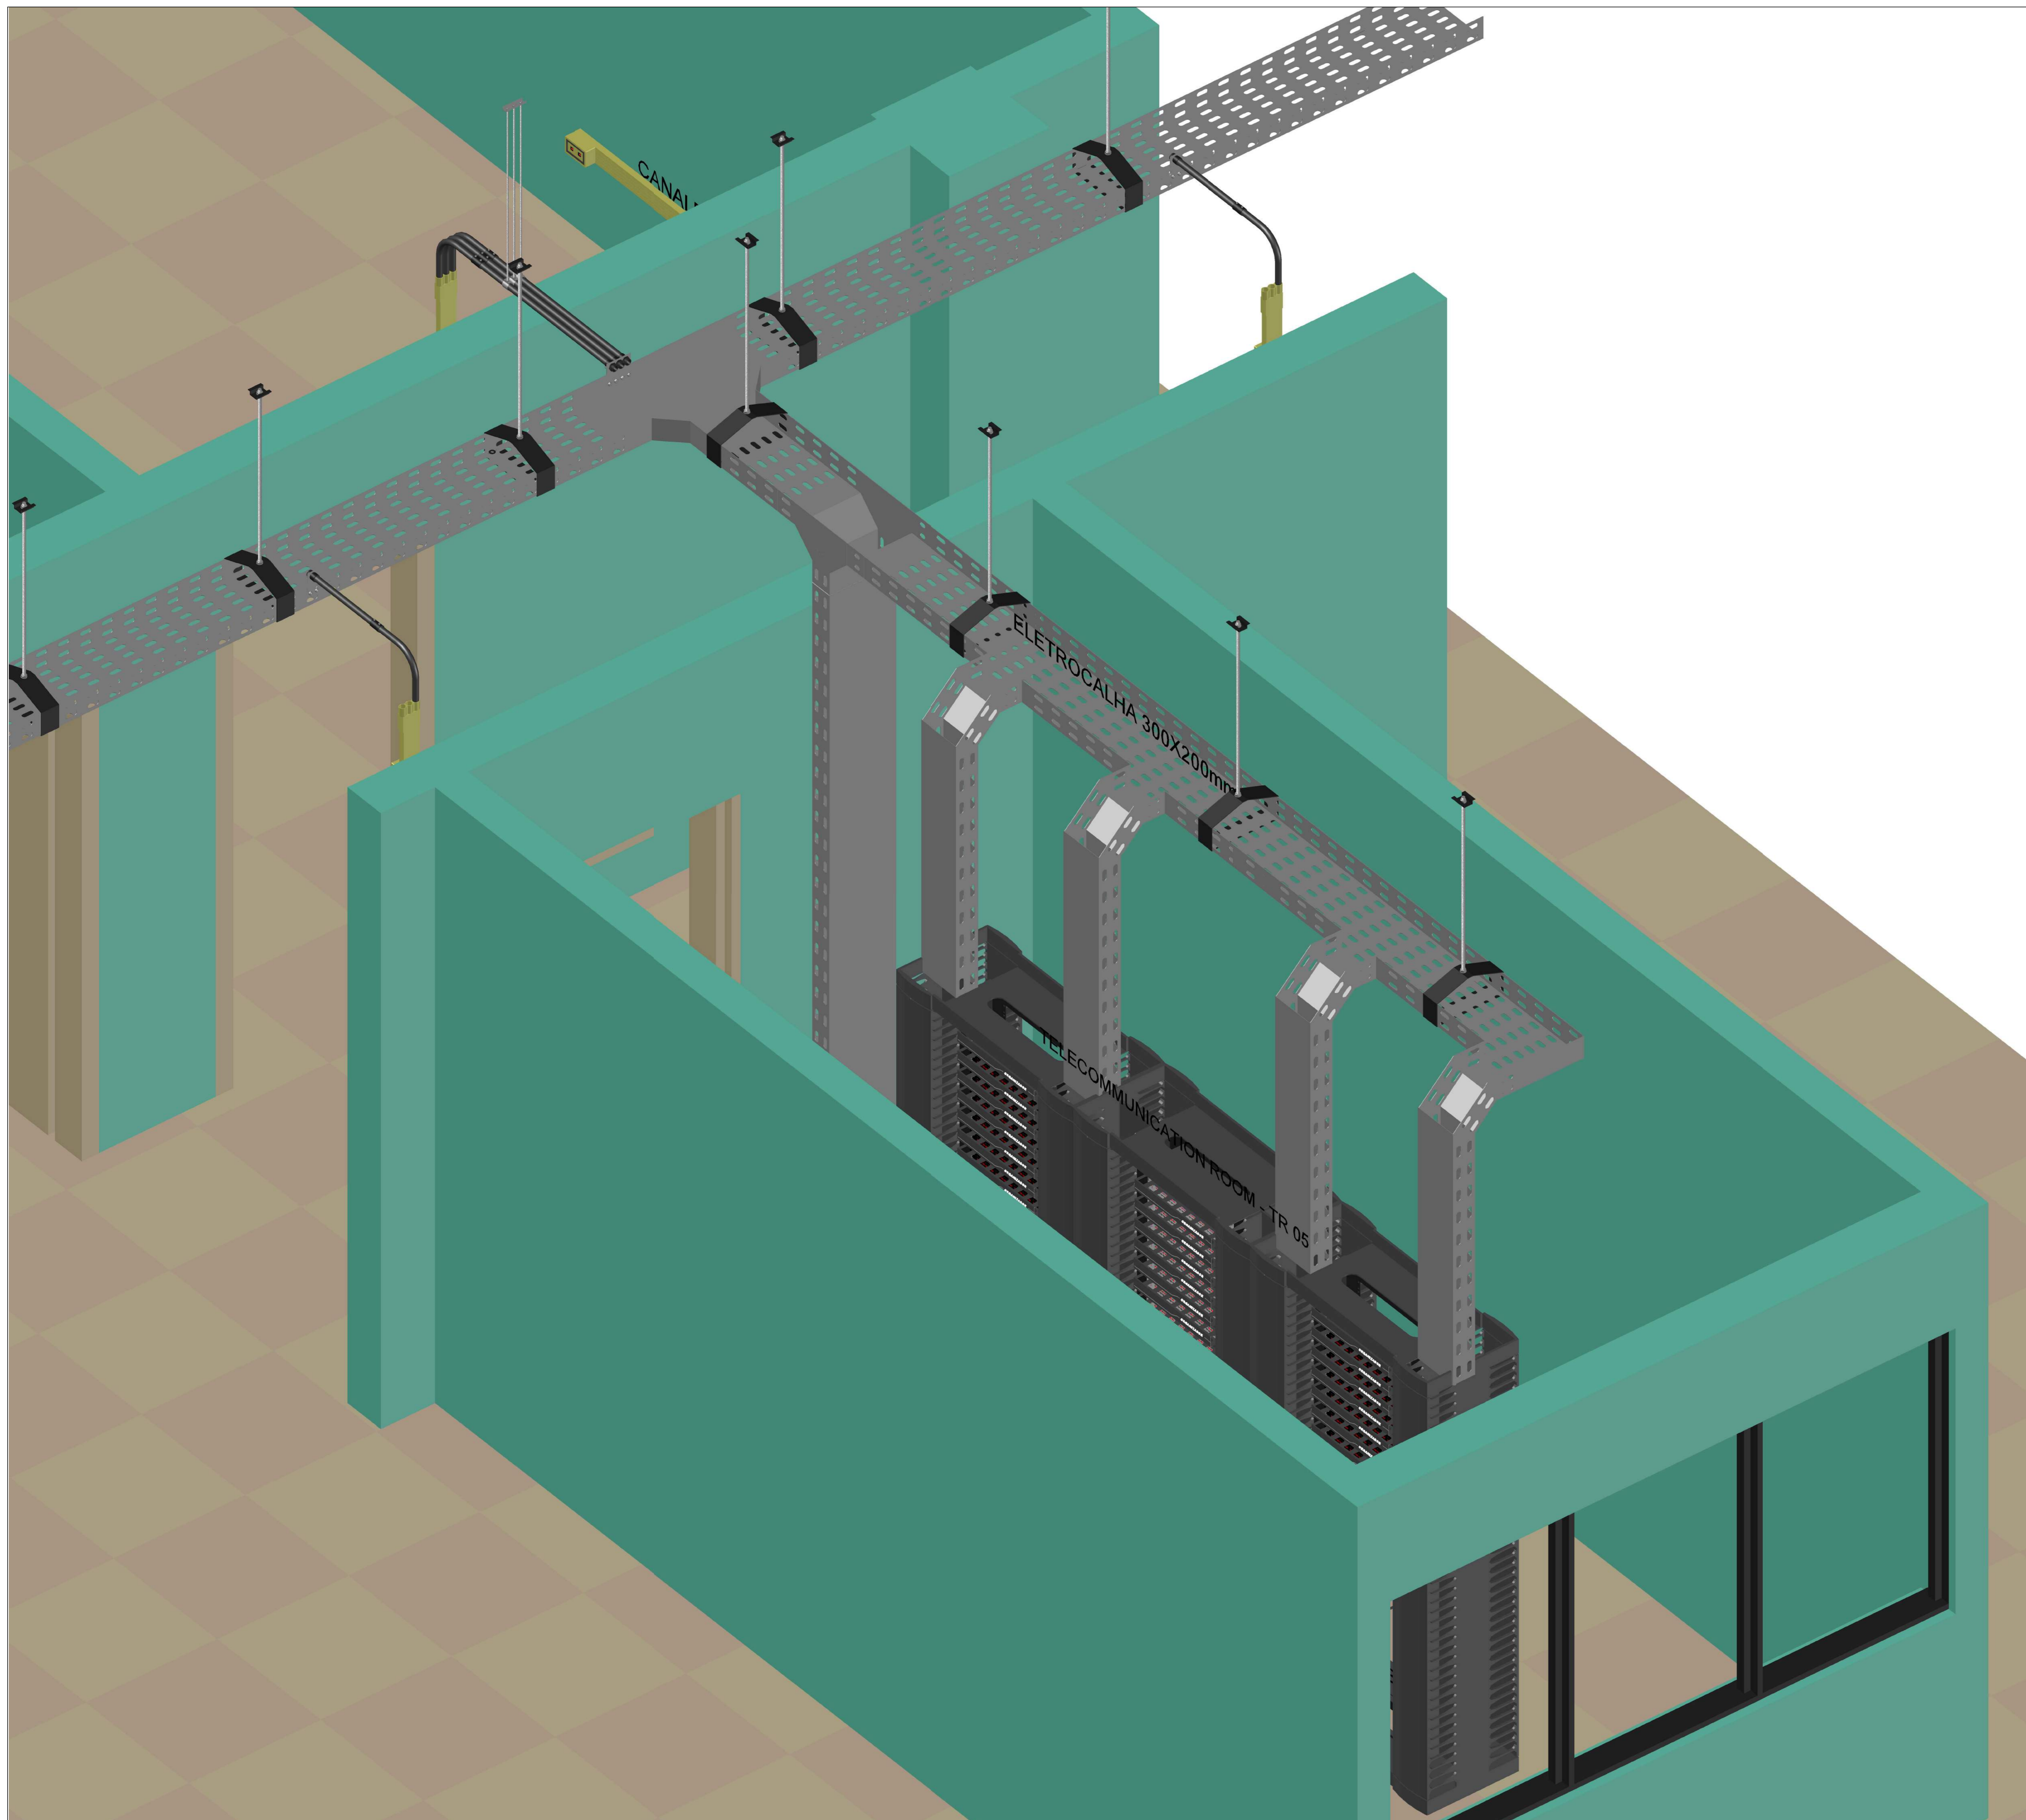

NOTA:

XD SOLUTION TECNOLOGIA E COMÉRCIO EIRELE EPP.
 Rua Jovelina, 74 - Sala 5 - Vila Dorília
 Cep: 03626-060 - São Paulo SP
 Fone/Fax: (11) 93907-9969
 www.xdsolution.com.br



CLIENTE:
Faculdade de Odontologia - Universidade de São Paulo

ENDEREÇO:
 Av. Prof. Lineu Prestes, 2227 - Butantã, São Paulo - SP


TÍTULO:
 Projeto de Infraestrutura de Rede de Telecomunicações - Vistas

PROJETO: Eng. Eletricista Antonio Silva CREA: 5060889094 DESENHO Nº: -

DESENHO: Engenheiro Eletricista Marcio Moreira - CREA: 5060889094/D

PAVIMENTO: 1ºSS CLASSE DO PROJETO:

Nº ART: ARQUIVO: ESCALA: 1/50 UNID.: M DATA: 28/07/2021

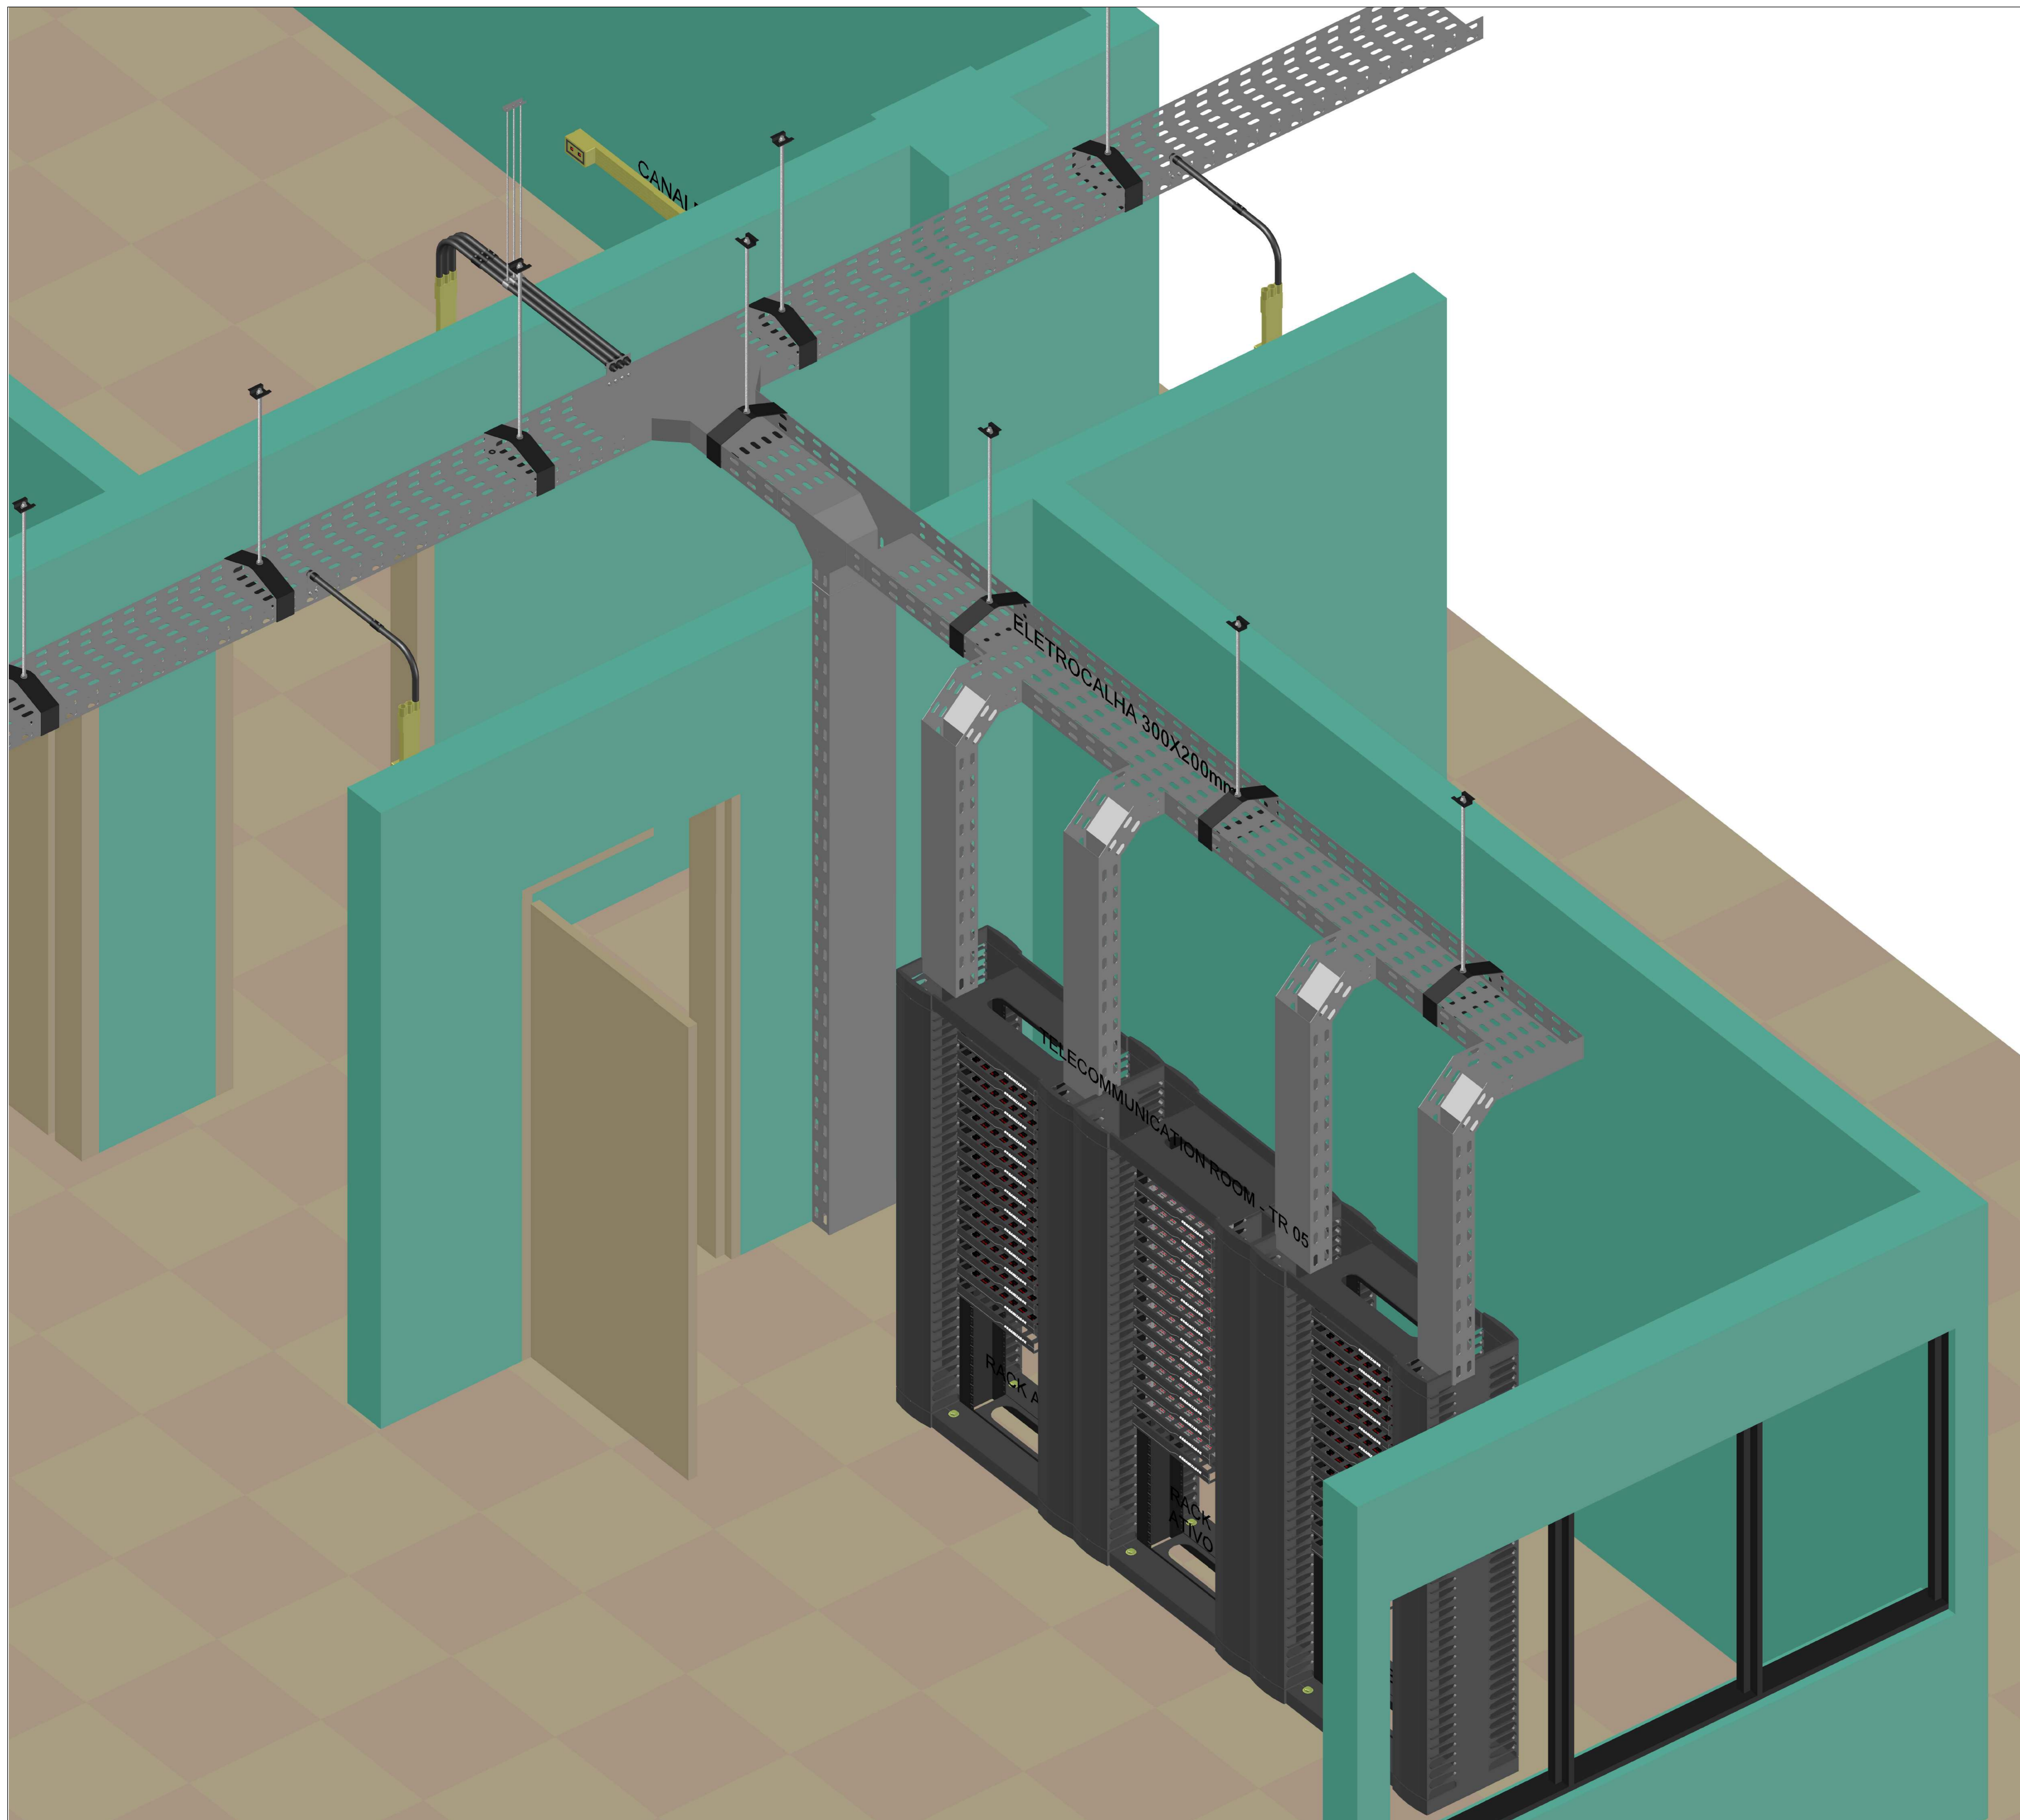

NOTA:

XD SOLUTION TECNOLOGIA E COMÉRCIO EIRELE EPP.
 Rua Jovelina, 74 - Sala 5 - Vila Dorciléia
 Cep: 03626-060 - São Paulo SP
 Fone/Fax: (11) 93907-9969
 www.xdsolution.com.br



CLIENTE:
Faculdade de Odontologia - Universidade de São Paulo

ENDEREÇO:
 Av. Prof. Lineu Prestes, 2227 - Butantã, São Paulo - SP

TÍTULO:
 Projeto de Infraestrutura de Rede de Telecomunicações - Vistas

PROJETO: Eng. Eletricista Antonio Silva CREA: 5060889094 DESENHO Nº: -

DESENHO: Engenheiro Eletricista Marcio Moreira - CREA: 5060889094/D

PAVIMENTO: 1ºSS CLASSE DO PROJETO:

Nº ART: ARQUIVO: ESCALA: 1/50 UNID.: M DATA: 28/07/2021



TELECOMMUNICATION ROOM - TR 05

RACK A

RACK ATIVO

RACK B

NOTA:

XD SOLUTION TECNOLOGIA E COMÉRCIO EIRELE EPP
 Rua Jovelina, 74 - Sala 5 - Vila Domitila
 Cep: 03626-060 - São Paulo SP
 Fone/Fax: (11) 93907-9969
 www.xdsolution.com.br



CLIENTE:
 Faculdade de Odontologia - Universidade de São Paulo

ENDEREÇO:
 Av. Prof. Lineu Prestes, 2227 - Butantã, São Paulo - SP


TÍTULO:
 Projeto de Infraestrutura de Rede de Telecomunicações - Vistas

PROJETO: Eng. Eletricista Antonio Silva CREA: 5060889094 DESENHO Nº: -

DESENHO: Engenheiro Eletricista Marcio Moreira - CREA: 5060889094/D

PAVIMENTO: 1ºSS CLASSE DO PROJETO:

Nº ART:	ARQUIVO:	ESCALA:	UNID.:	DATA:
		1/50	M	28/07/2021

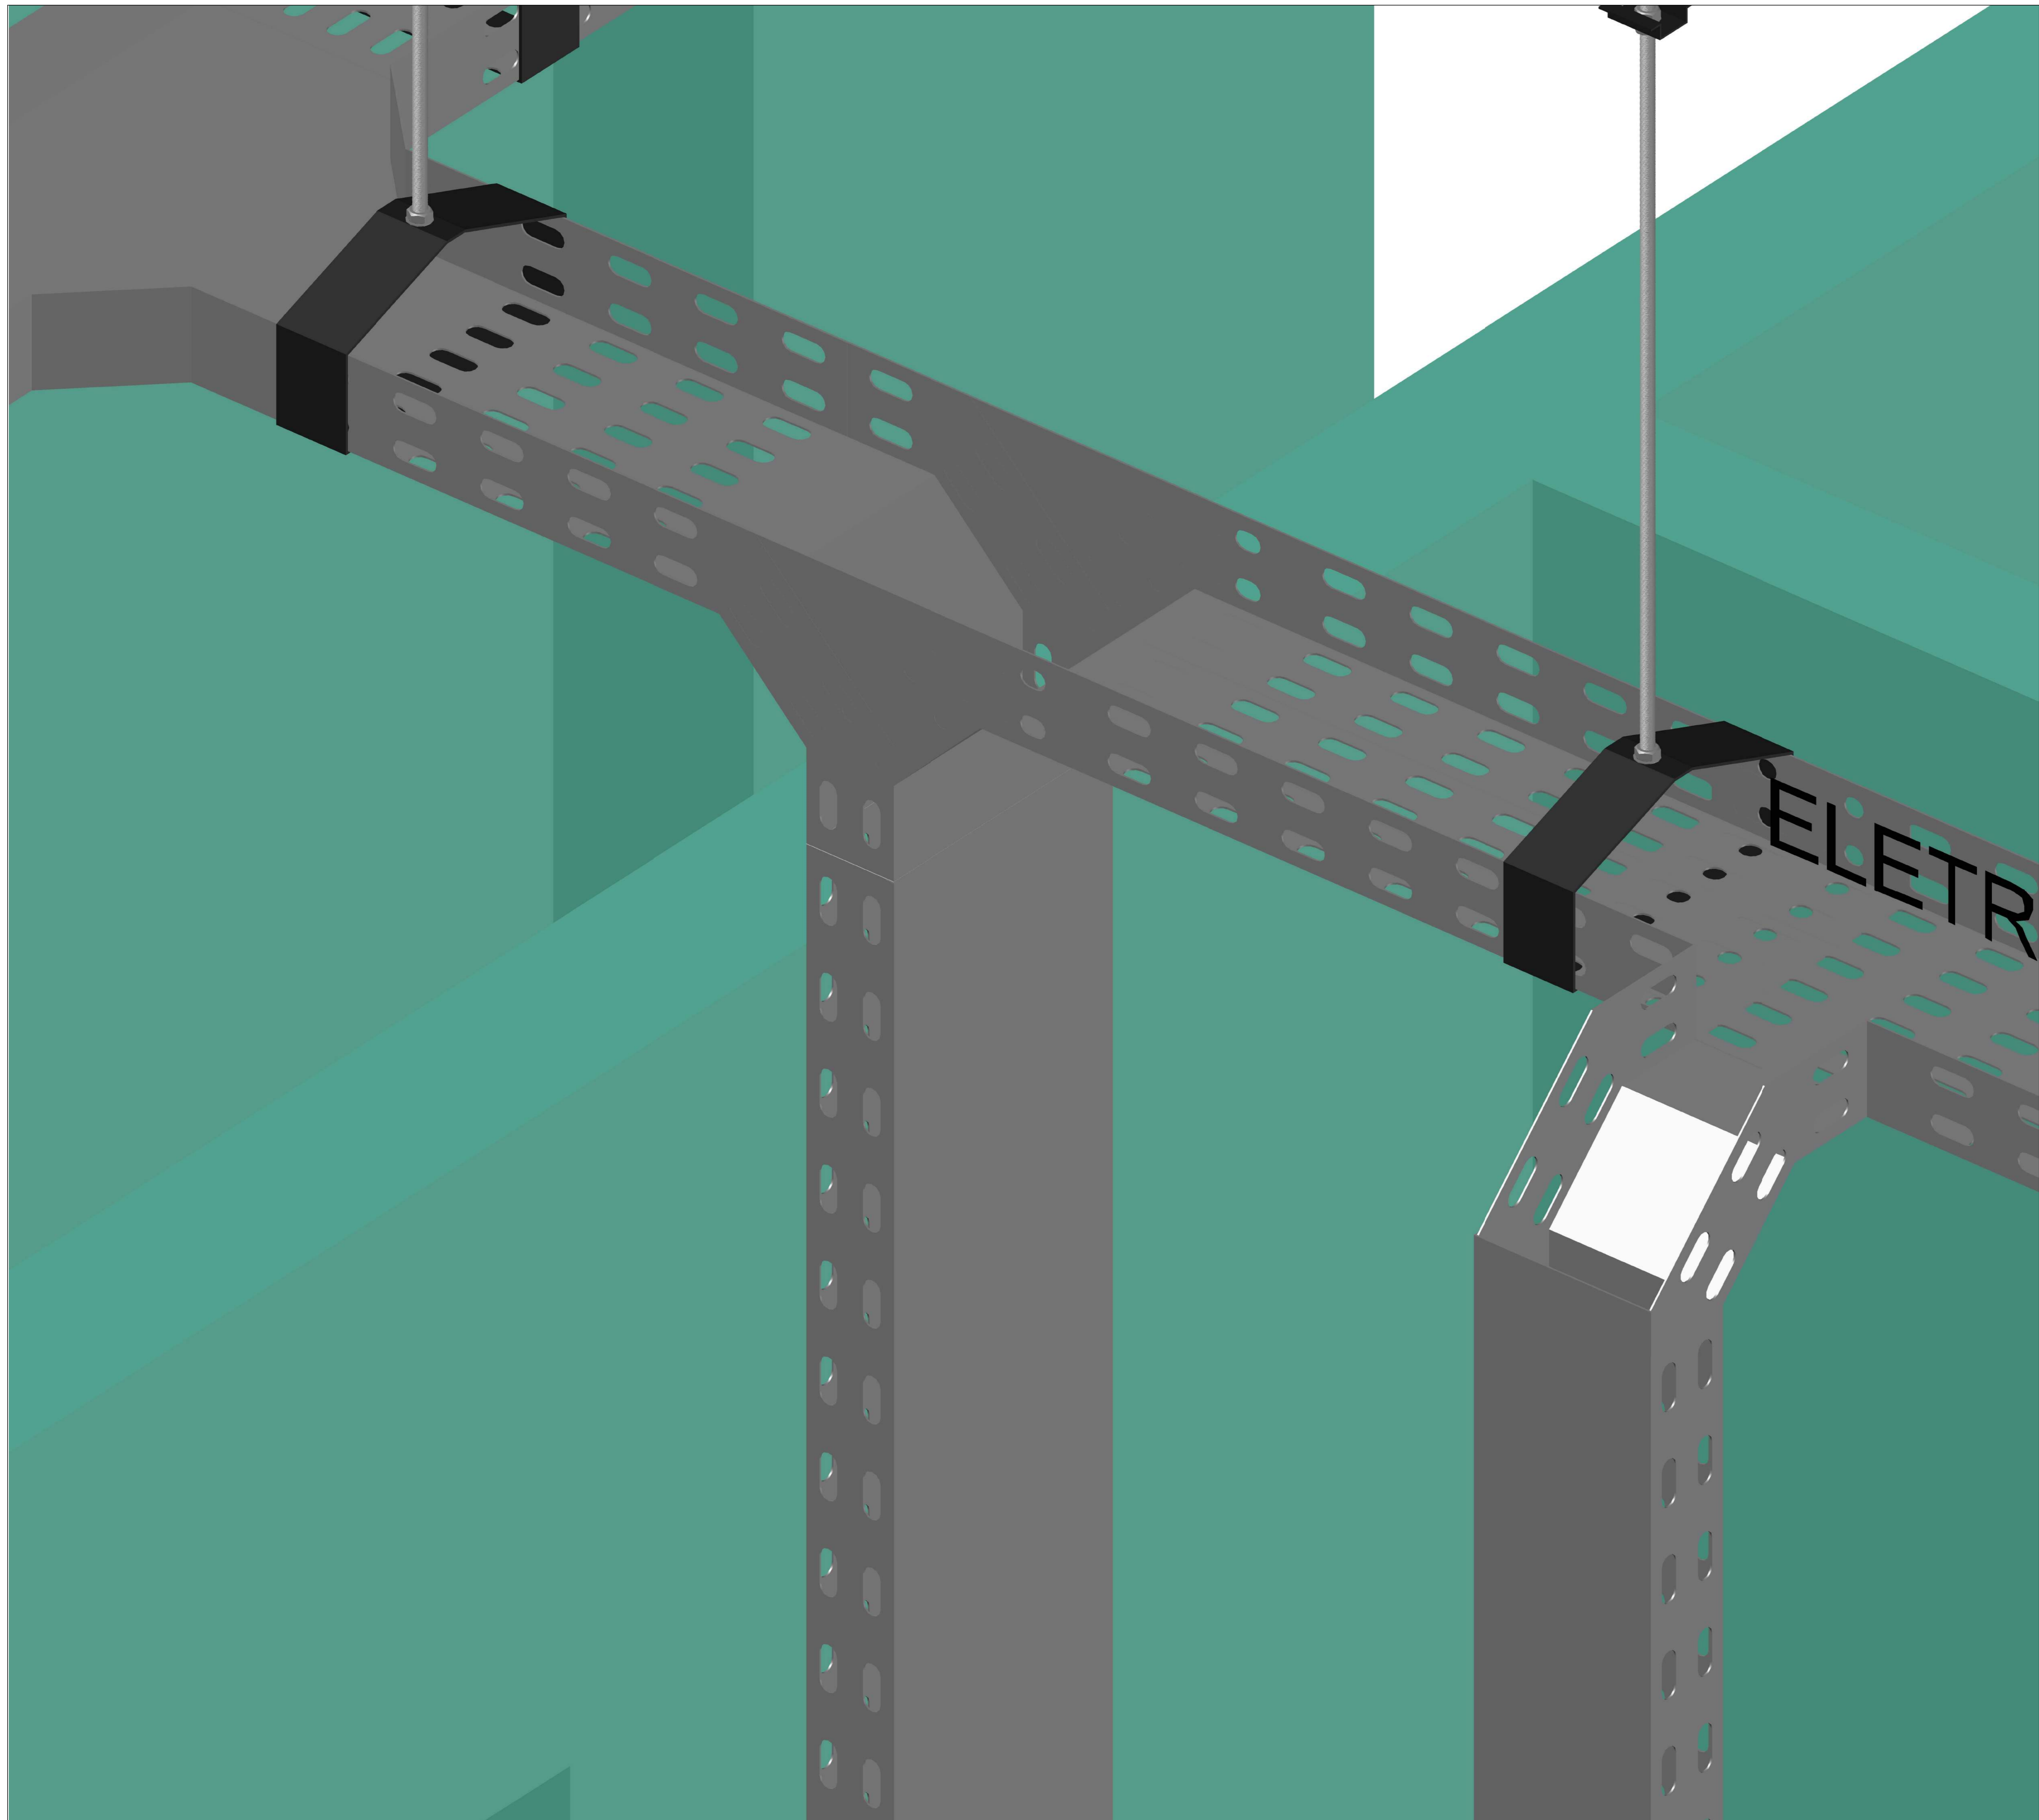

NOTA:

XD SOLUTION TECNOLOGIA E COMÉRCIO EIRELE EPP.
 Rua Jovelina, 74 - Sala 5 - Vila Dorília
 Cep: 03626-060 - São Paulo SP
 Fone/Fax: (11) 93907-9969
 www.xdsolution.com.br



CLIENTE:
Faculdade de Odontologia - Universidade de São Paulo

ENDEREÇO:
 Av. Prof. Lineu Prestes, 2227 - Butantã, São Paulo - SP


TÍTULO:
 Projeto de Infraestrutura de Rede de Telecomunicações - Vistas

PROJETO: Eng. Eletricista Antonio Silva CREA: 5060889094 DESENHO Nº: -

DESENHO:
 Engenheiro Eletricista Marcio Moreira - CREA:5060889094/D

PAVIMENTO: 1ºSS CLASSE DO PROJETO:

Nº ART:	ARQUIVO:	ESCALA:	UNID.:	DATA:
		1/50	M	28/07/2021

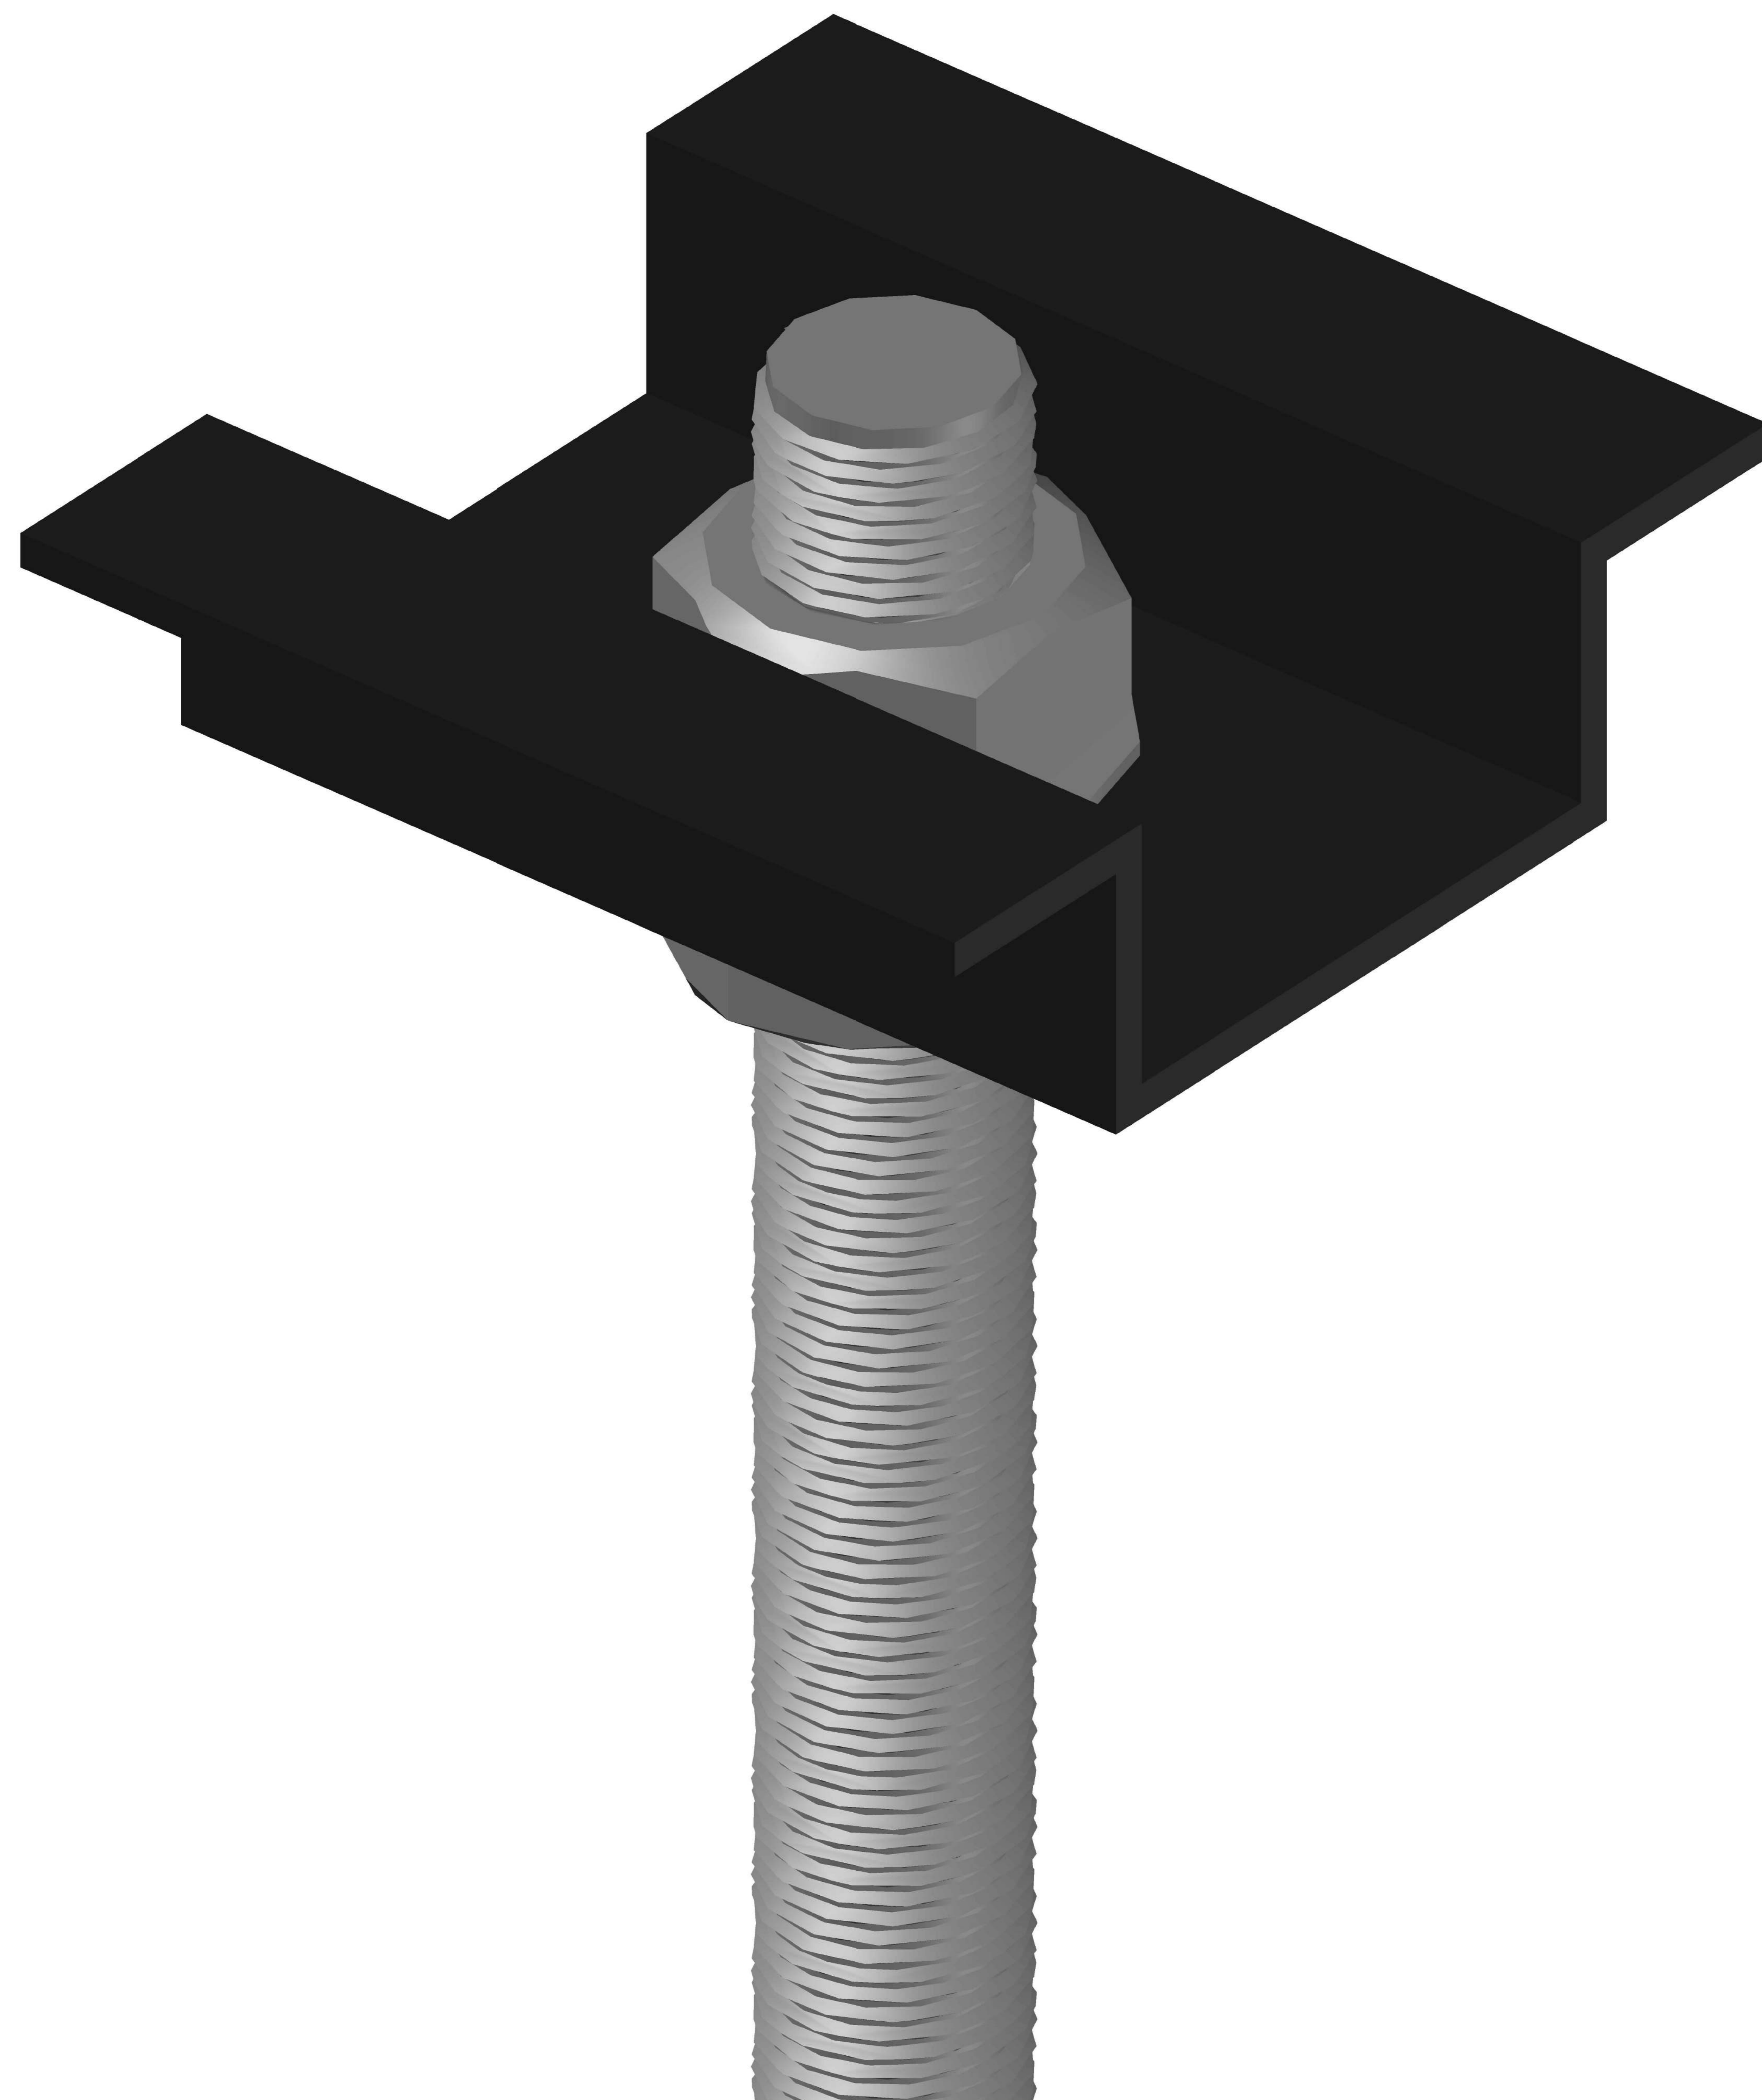

NOTA:

XD SOLUTION TECNOLOGIA E COMÉRCIO EIRELE EPP.
Rua Jovelina, 74 - Sala 5 - Vila Dorília
Cep: 03626-060 - São Paulo SP
Fone/Fax: (11) 93907-9969
www.xdsolution.com.br



CLIENTE:
Faculdade de Odontologia - Universidade de São Paulo

ENDEREÇO:
Av. Prof. Lineu Prestes, 2227 - Butantã, São Paulo - SP


TÍTULO:
Projeto de Infraestrutura de Rede de Telecomunicações - Vistas

PROJETO: Eng. Eletricista Antonio Silva CREA: 5060889094 DESENHO Nº: -

DESENHO: Engenheiro Eletricista Marcio Moreira - CREA:5060889094/D

PAVIMENTO: 1ºSS CLASSE DO PROJETO:

Nº ART: ARQUIVO: ESCALA: UNID.: DATA:
1/50 M 28/07/2021

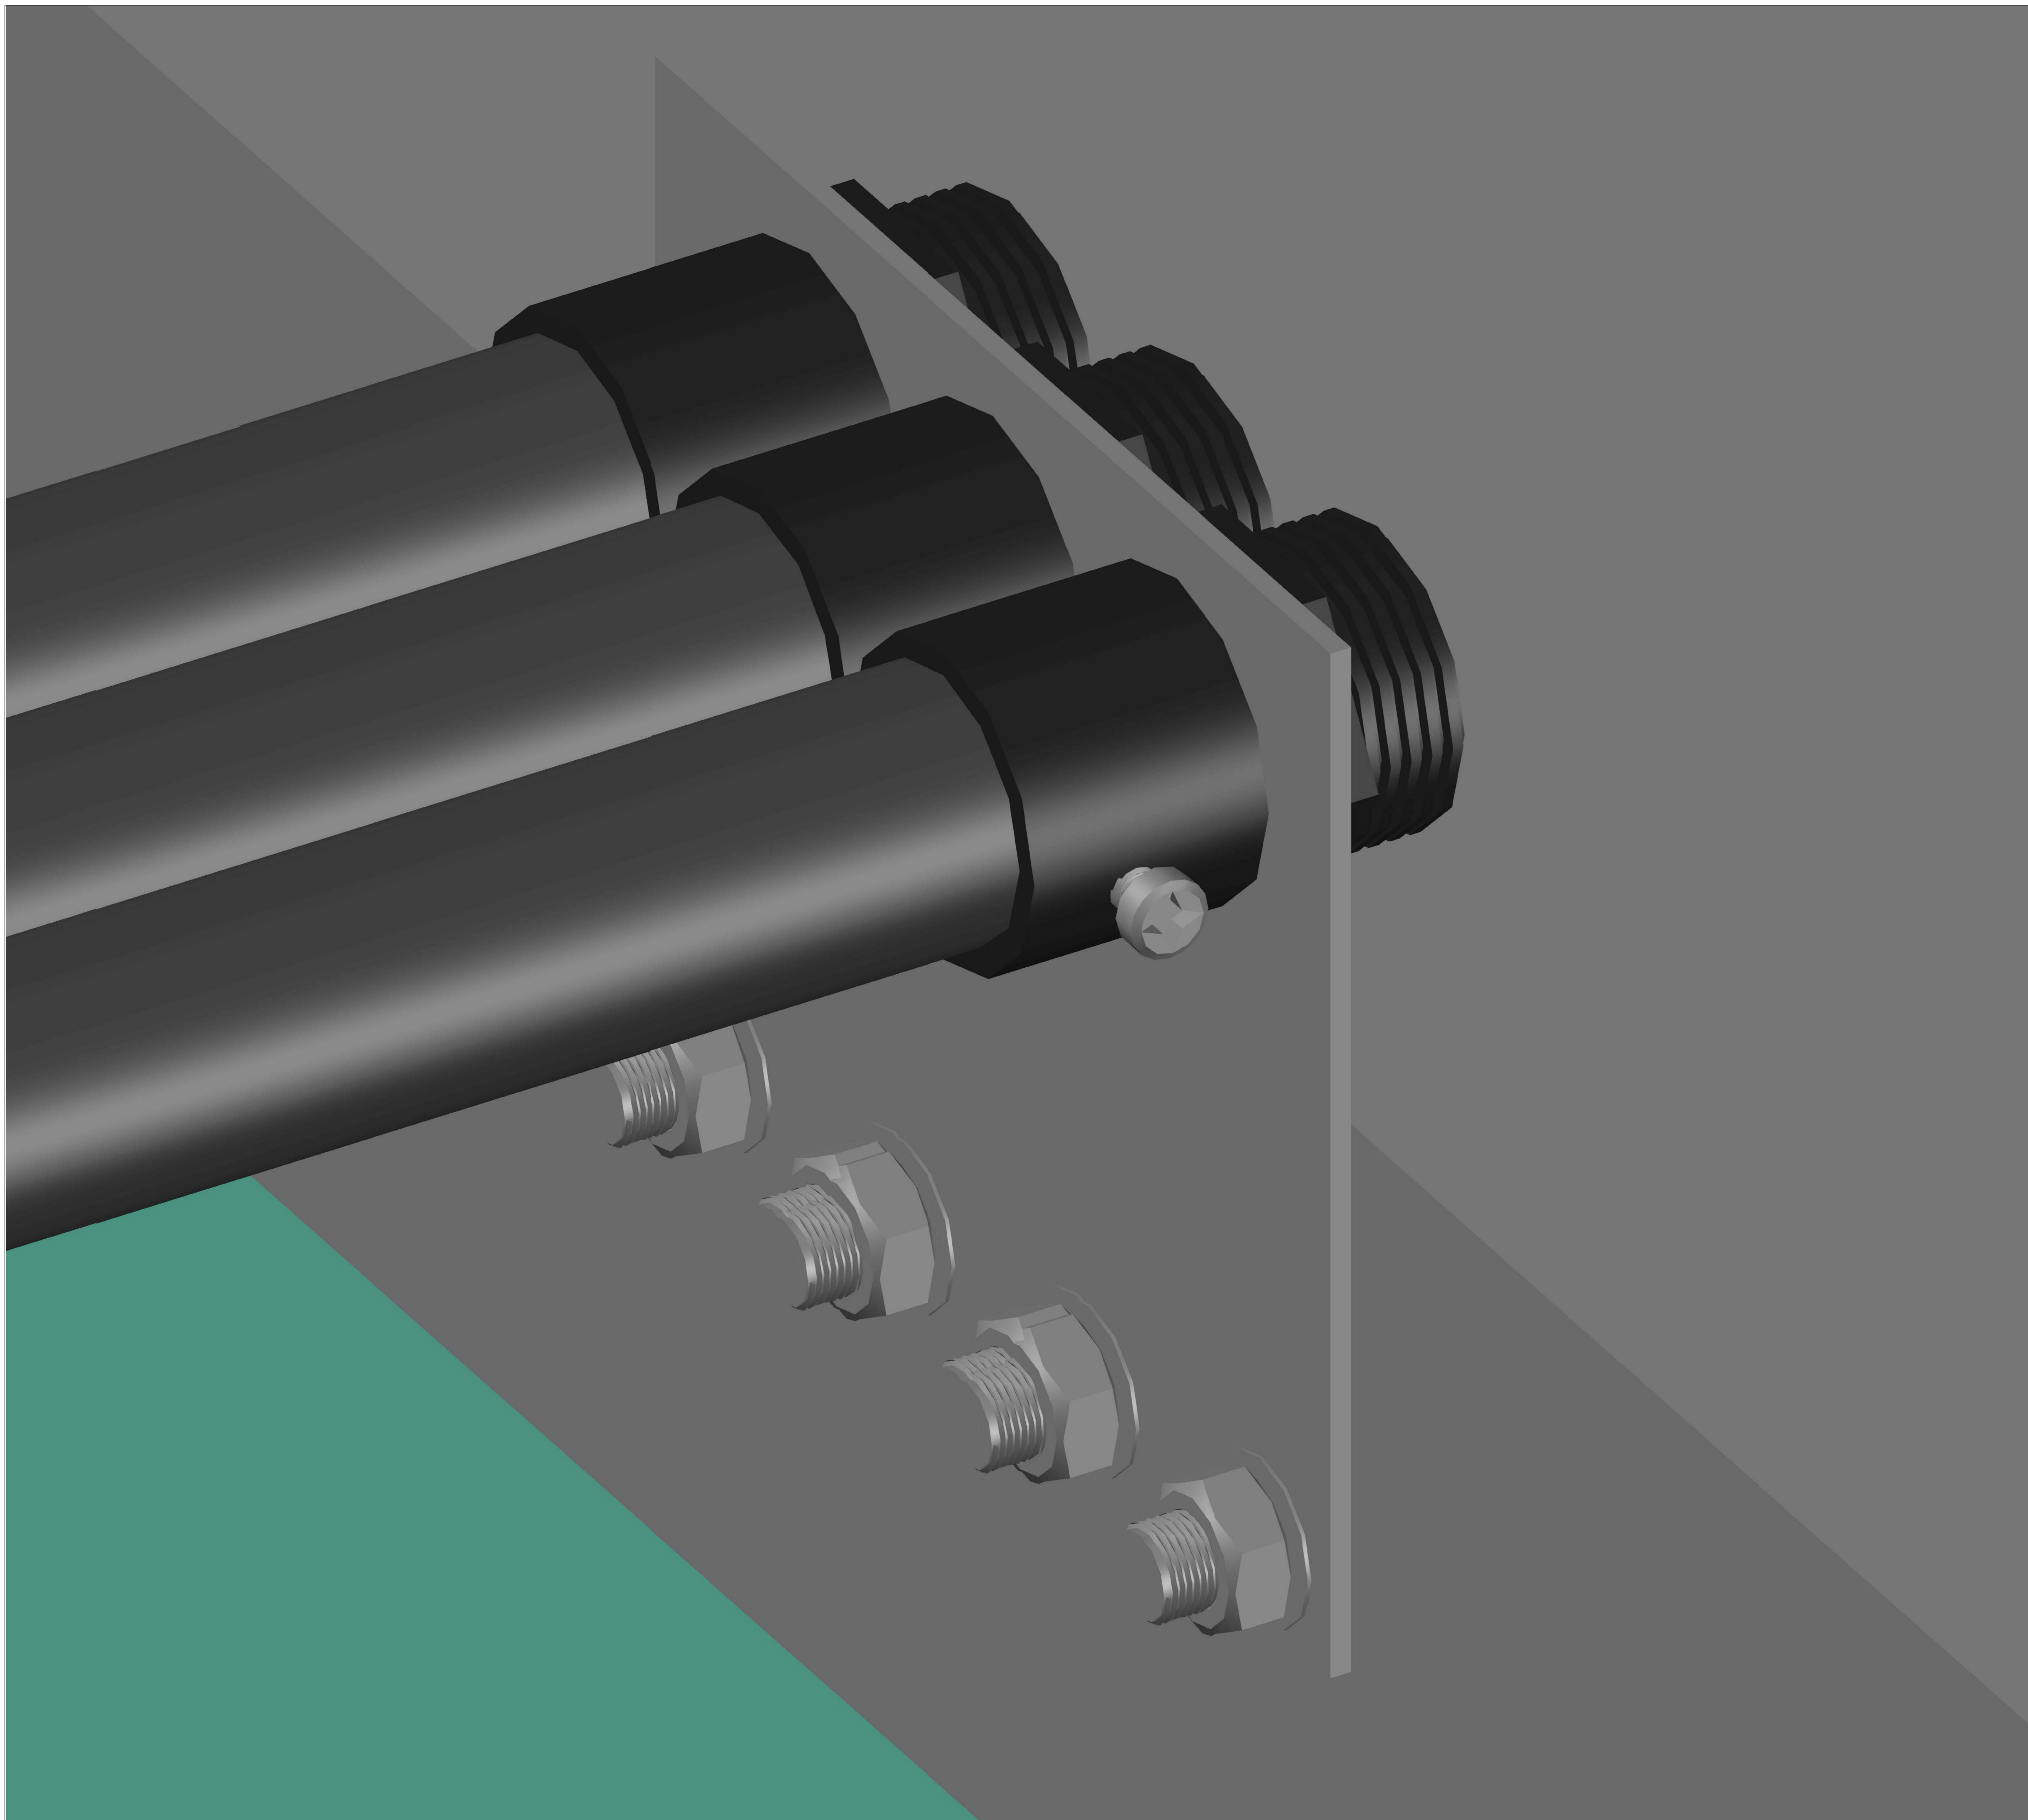

NOTA:

XD SOLUTION TECNOLOGIA E COMÉRCIO EIRELE EPP.
 Rua Jovelina, 74 - Sala 5 - Vila Dorília
 Cep: 03626-060 - São Paulo SP
 Fone/Fax: (11) 93907-9969
 www.xdsolution.com.br



CLIENTE:
Faculdade de Odontologia - Universidade de São Paulo

ENDEREÇO:
 Av. Prof. Lineu Prestes, 2227 - Butantã, São Paulo - SP


TÍTULO:
 Projeto de Infraestrutura de Rede de Telecomunicações - Vistas

PROJETO: Eng. Eletricista Antonio Silva CREA: 5060889094 DESENHO Nº: -

DESENHO:
 Engenheiro Eletricista Marcio Moreira - CREA:5060889094/D

PAVIMENTO: 1ºSS CLASSE DO PROJETO:

Nº ART:	ARQUIVO:	ESCALA:	UNID.:	DATA:
		1/50	M	28/07/2021

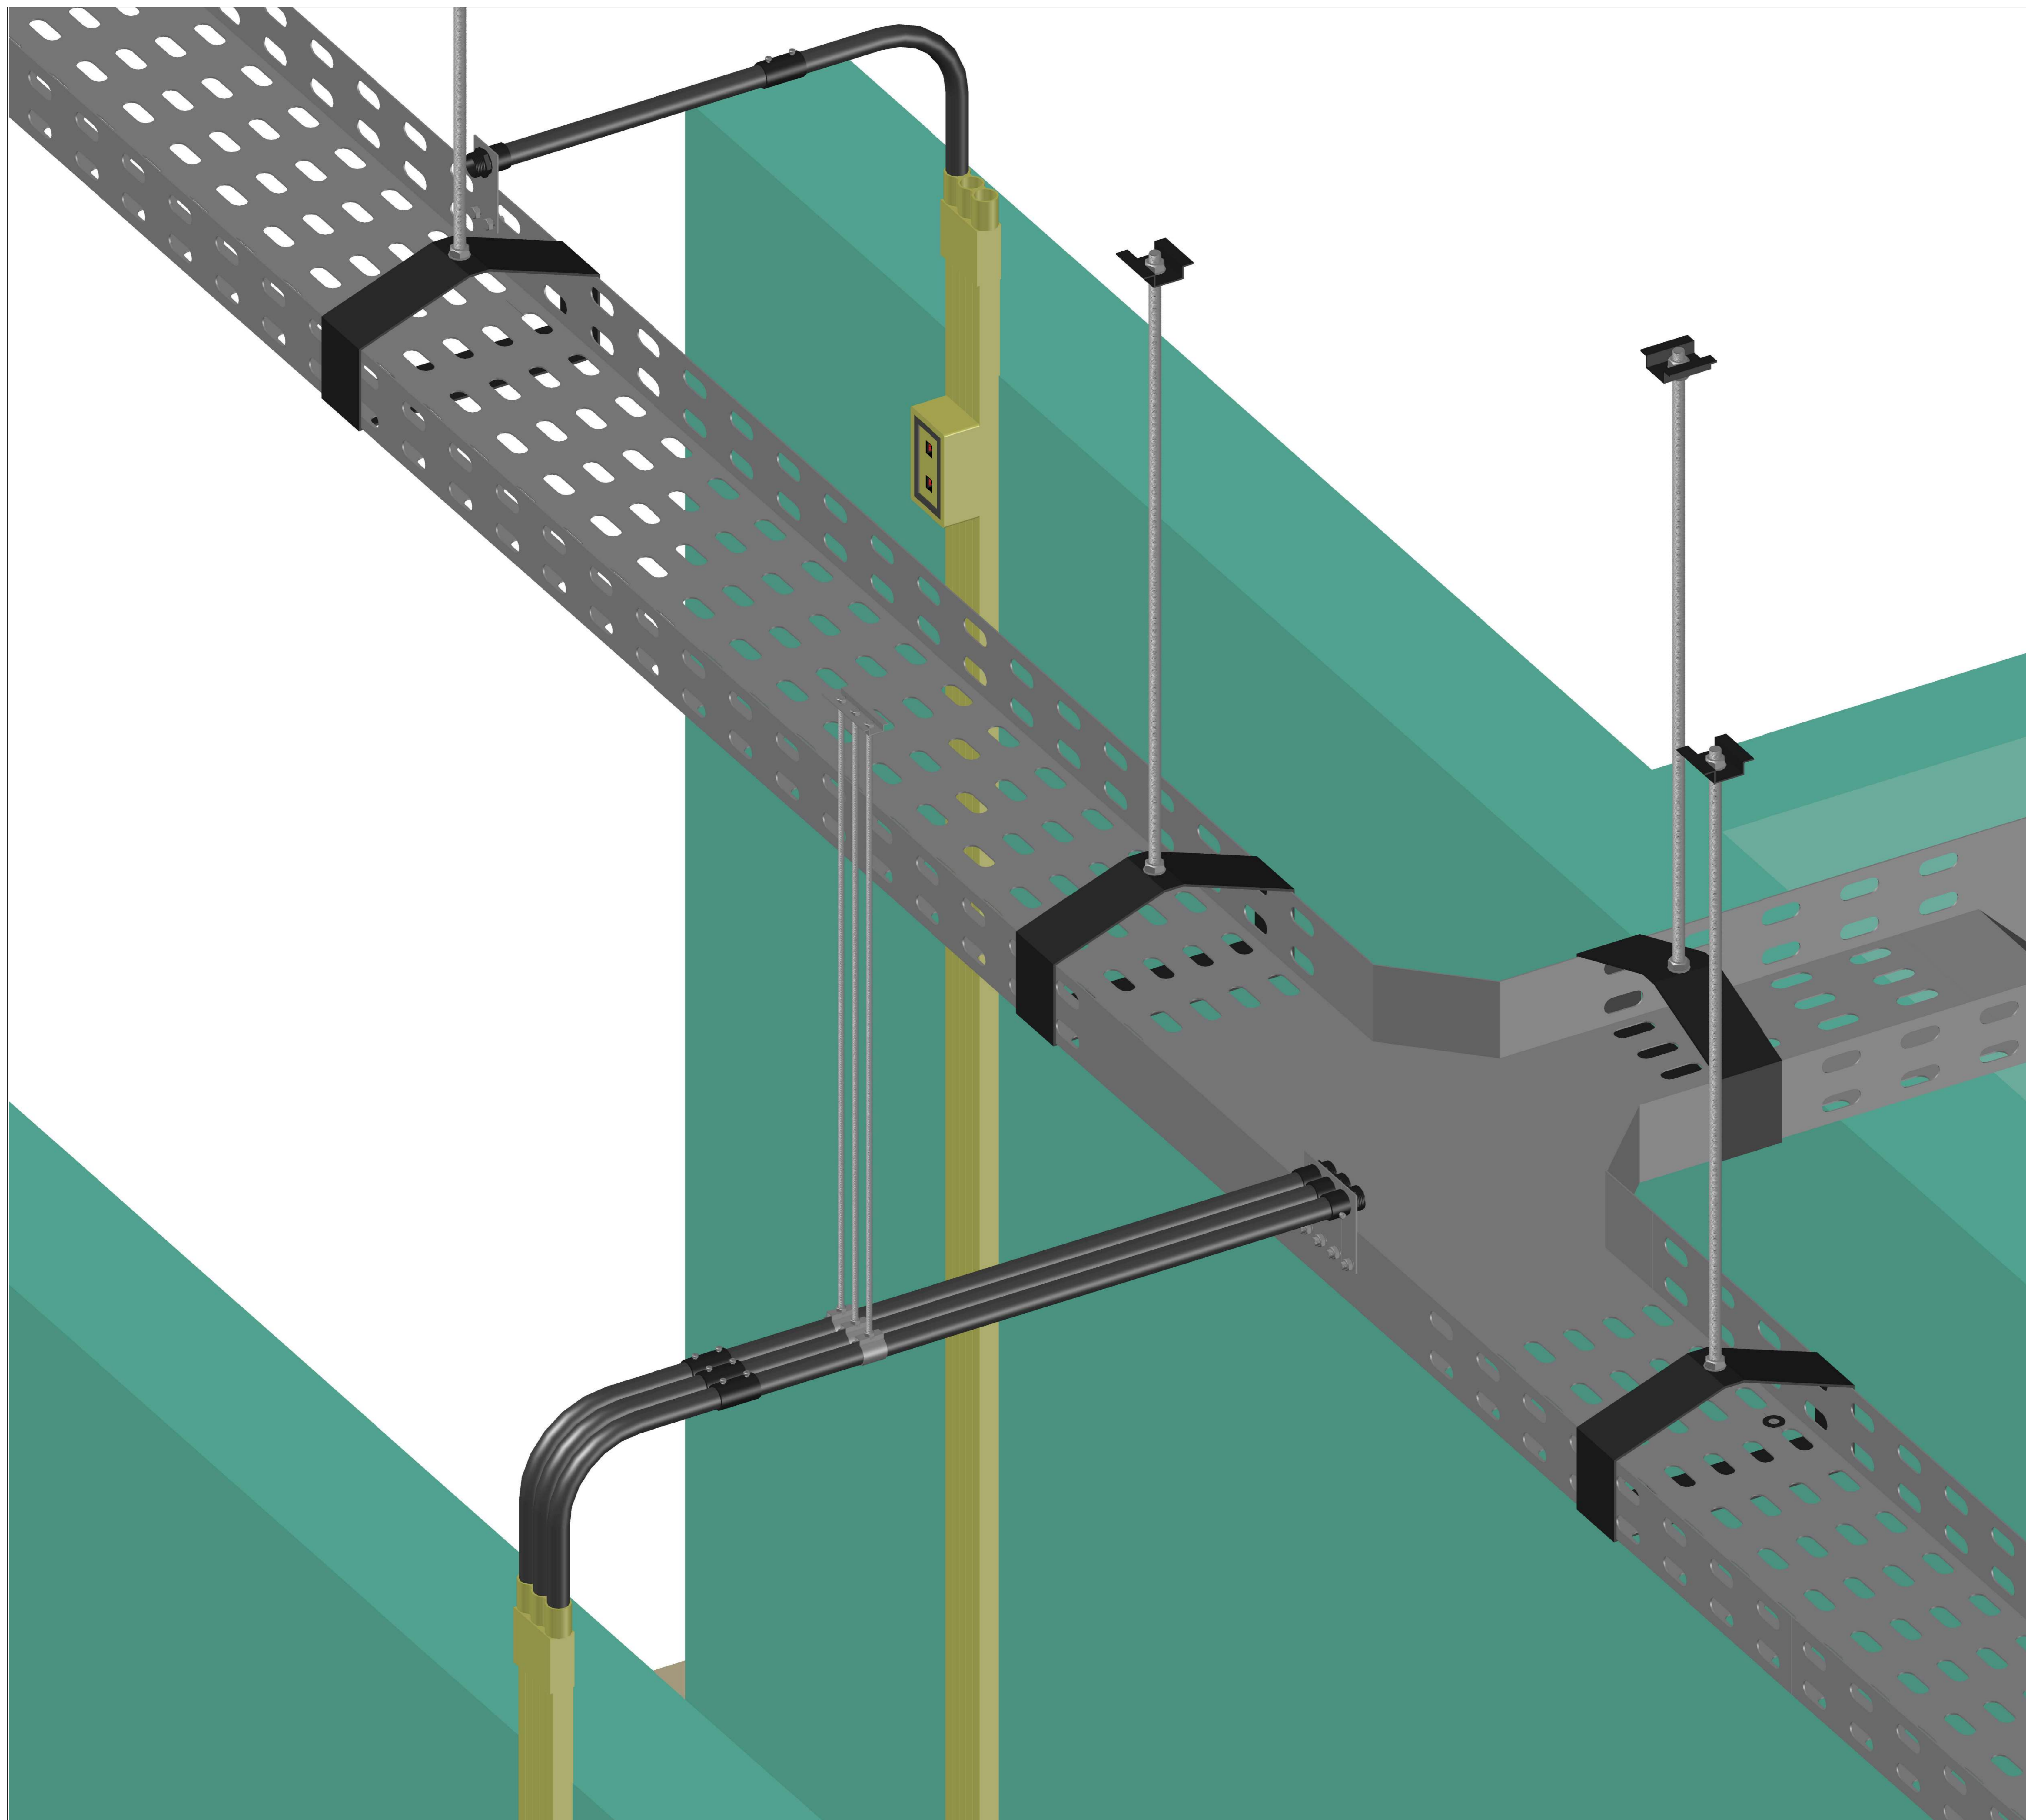

NOTA:

XD SOLUTION TECNOLOGIA E COMÉRCIO EIRELE EPP.
 Rua Jovelina, 74 - Sala 5 - Vila Dorília
 Cep: 03626-060 - São Paulo SP
 Fone/Fax: (11) 93907-9969
 www.xdsolution.com.br



CLIENTE:
Faculdade de Odontologia - Universidade de São Paulo

ENDEREÇO:
 Av. Prof. Lineu Prestes, 2227 - Butantã, São Paulo - SP


TÍTULO:
 Projeto de Infraestrutura de Rede de Telecomunicações - Vistas

PROJETO: Eng. Eletricista Antonio Silva CREA: 5060889094 DESENHO Nº: -

DESENHO:
 Engenheiro Eletricista Marcio Moreira - CREA: 5060889094/D

PAVIMENTO: 1ºSS CLASSE DO PROJETO:

Nº ART:	ARQUIVO:	ESCALA:	UNID.:	DATA:
		1/50	M	28/07/2021

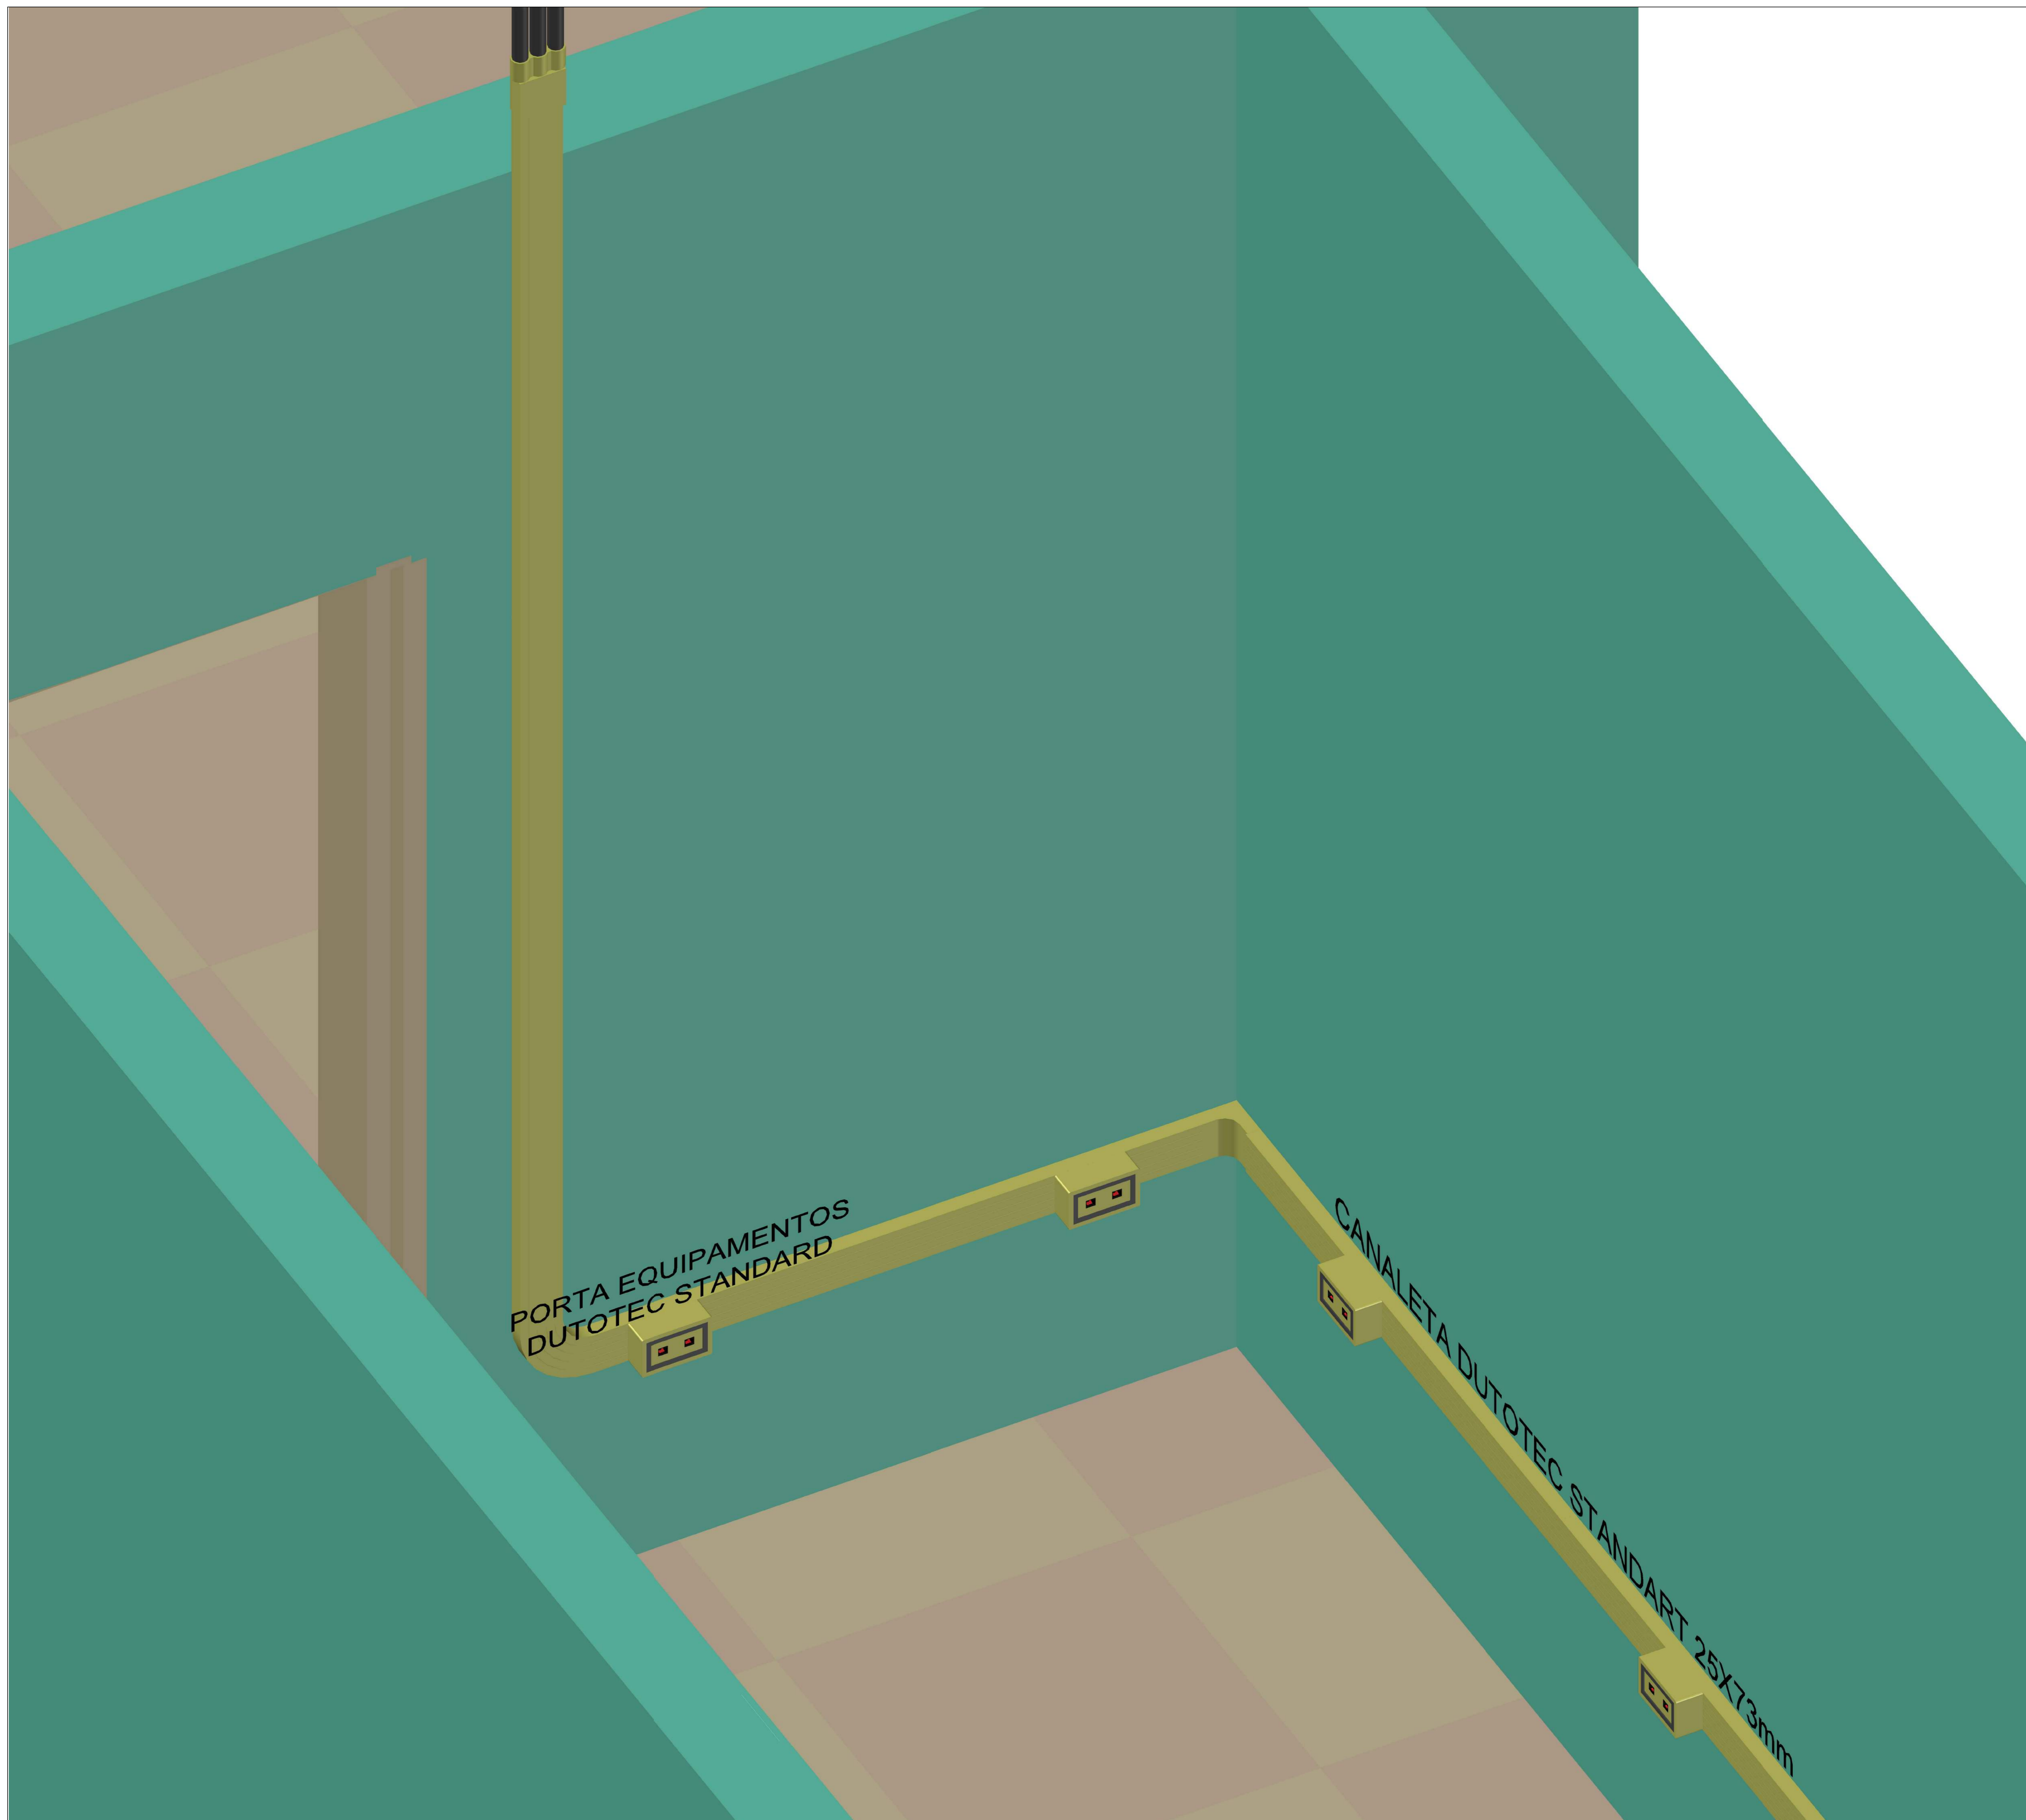

NOTA:

XD SOLUTION TECNOLOGIA E COMÉRCIO EIRELE EPP.
 Rua Jovelina, 74 - Sala 5 - Vila Dorília
 Cep: 03626-060 - São Paulo SP
 Fone/Fax: (11) 93907-9969
 www.xdsolution.com.br



CLIENTE:
Faculdade de Odontologia - Universidade de São Paulo

ENDEREÇO:
 Av. Prof. Lineu Prestes, 2227 - Butantã, São Paulo - SP


TÍTULO:
 Projeto de Infraestrutura de Rede de Telecomunicações - Vistas

PROJETO: Eng. Eletricista Antonio Silva CREA: 5060889094 DESENHO Nº: -

DESENHO: Engenheiro Eletricista Marcio Moreira - CREA:5060889094/D

PAVIMENTO: 1ºSS CLASSE DO PROJETO:

Nº ART: ARQUIVO: ESCALA: UNID.: DATA: 1/50 M 28/07/2021

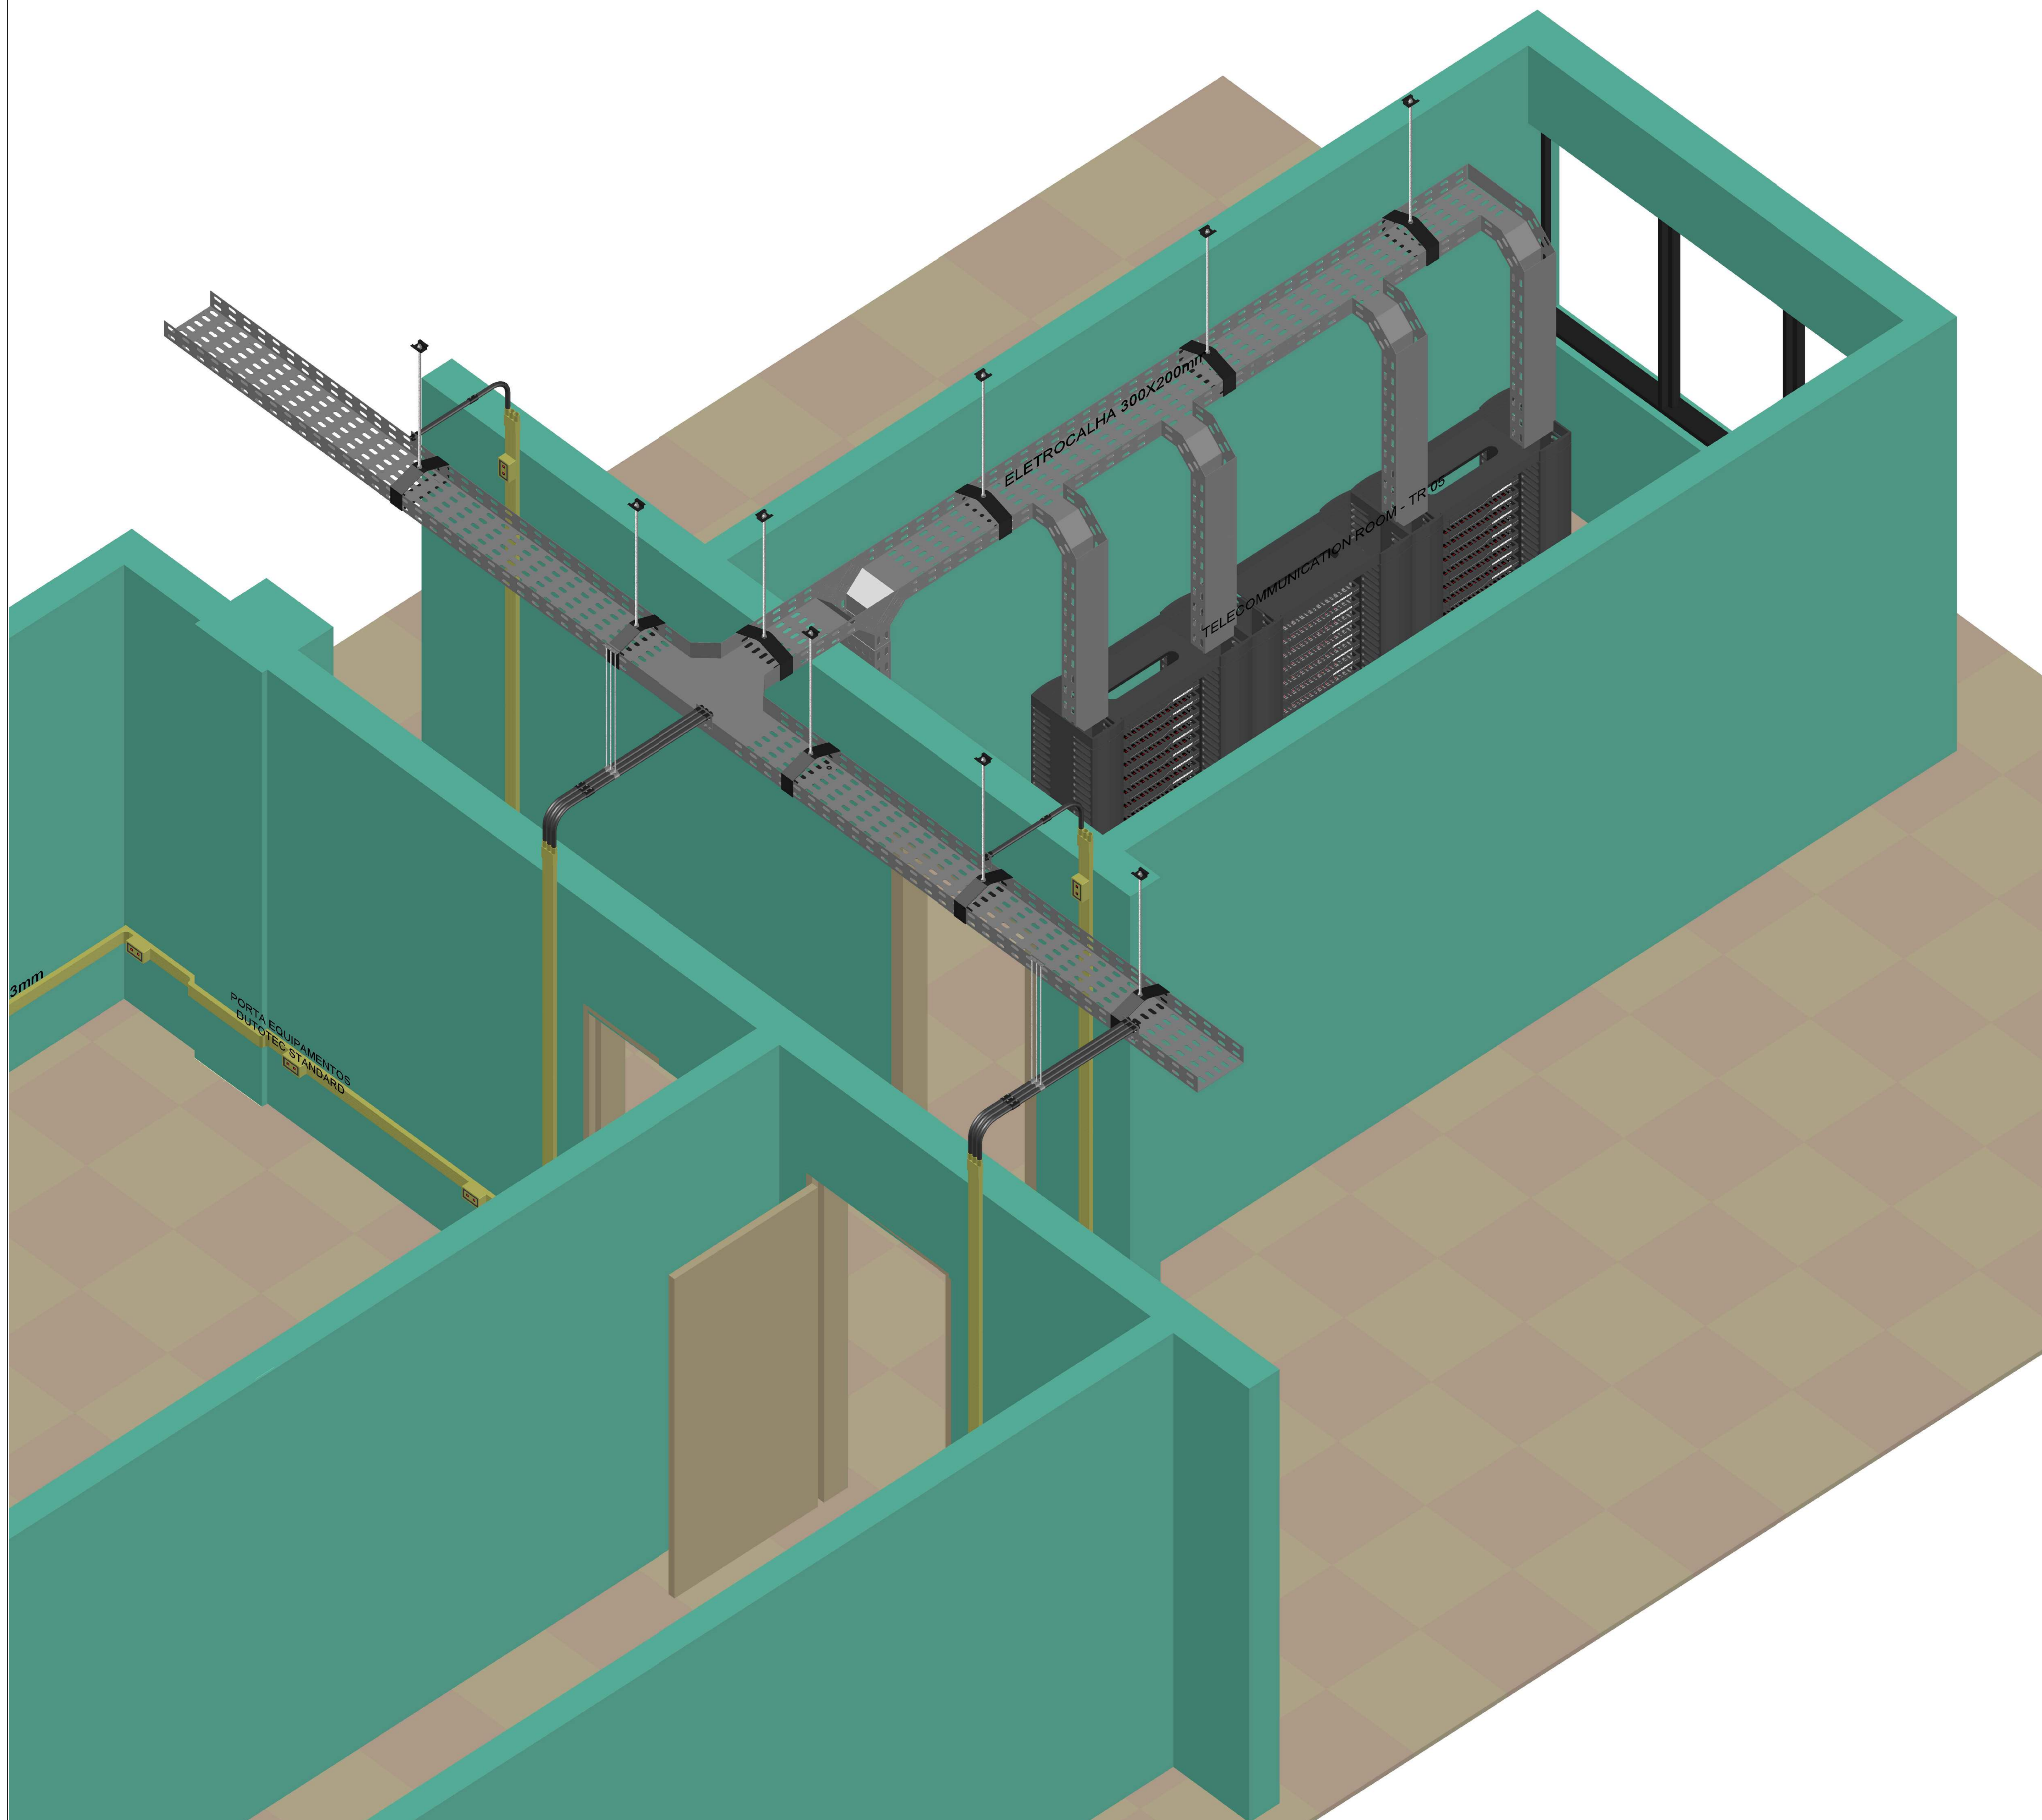

NOTA:

XD SOLUTION TECNOLOGIA E COMÉRCIO EIRELE EPP.
 Rua Jovelina, 74 - Sala 5 - Vila Dorília
 Cep: 03626-060 - São Paulo SP
 Fone/Fax: (11) 93907-9969
 www.xdsolution.com.br



CLIENTE:
Faculdade de Odontologia - Universidade de São Paulo

ENDEREÇO:
 Av. Prof. Lineu Prestes, 2227 - Butantã, São Paulo - SP


TÍTULO:
 Projeto de Infraestrutura de Rede de Telecomunicações - Vistas

PROJETO: Eng. Eletricista Antonio Silva CREA: 5060889094 DESENHO Nº: -

DESENHO:
 Engenheiro Eletricista Marcio Moreira - CREA: 5060889094/D

PAVIMENTO: 1ºSS CLASSE DO PROJETO:

Nº ART: ARQUIVO: ESCALA: 1/50 UNID.: M DATA: 28/07/2021

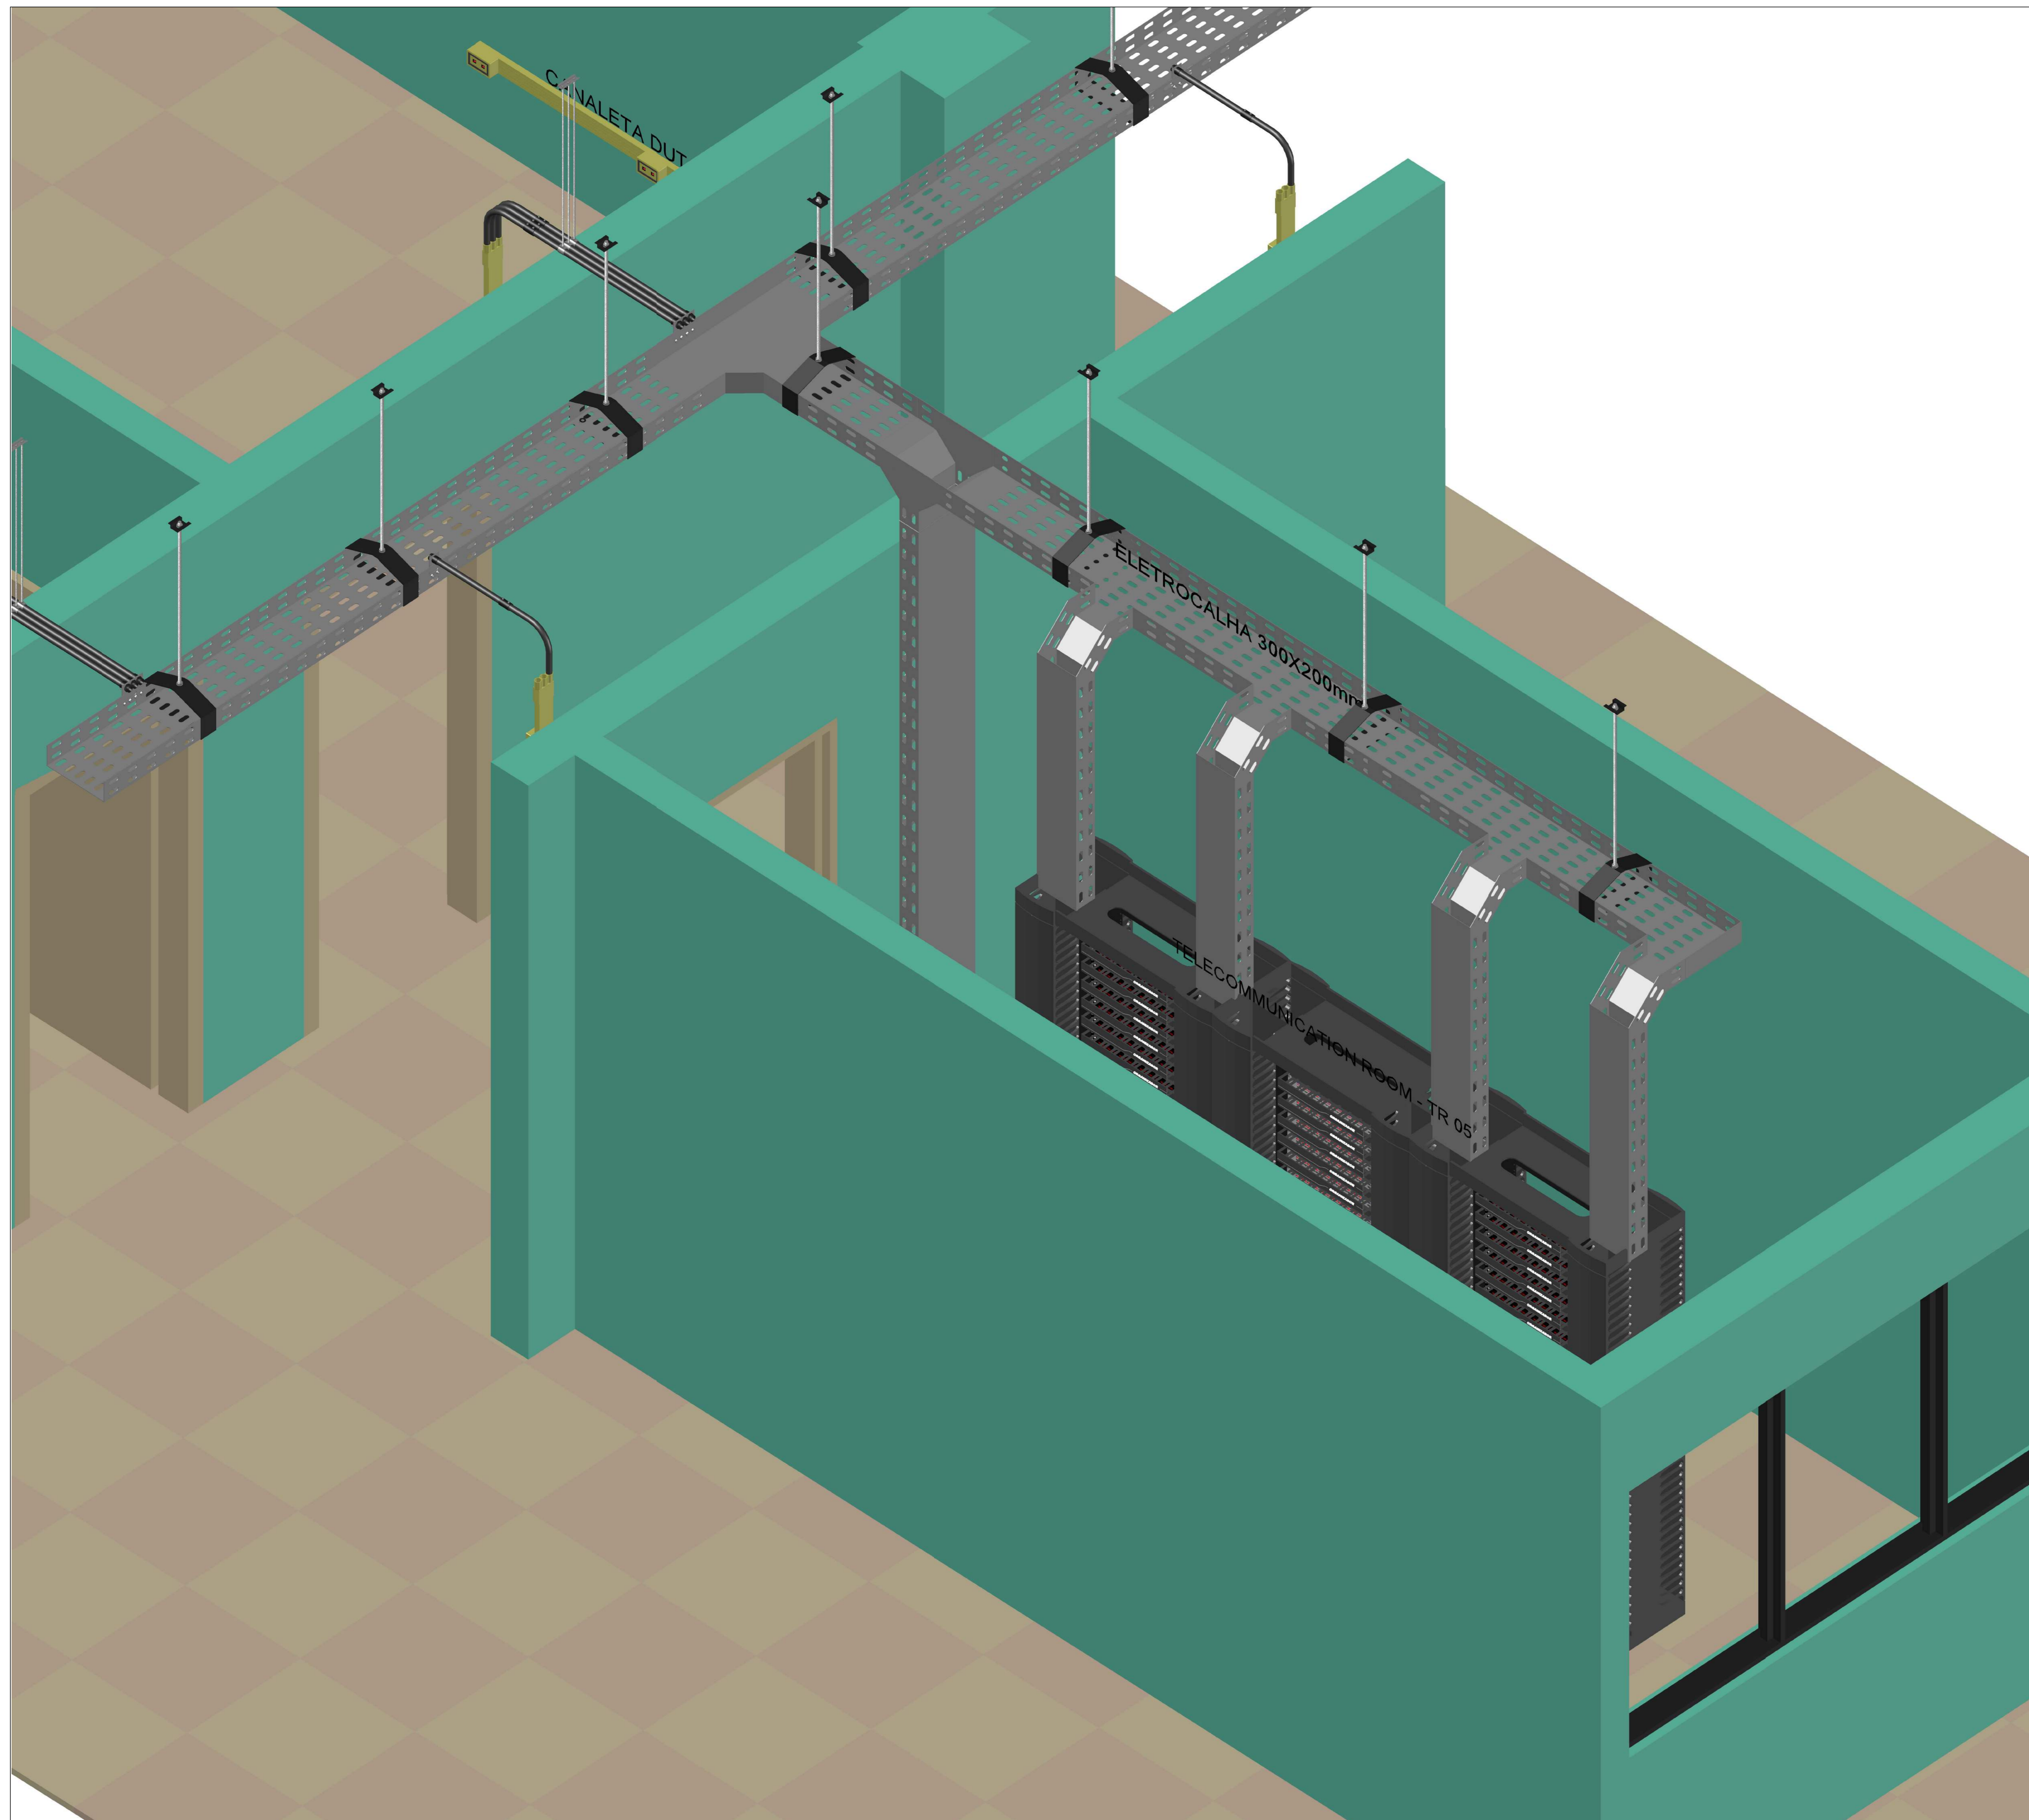

NOTA:

XD SOLUTION TECNOLOGIA E COMÉRCIO EIRELE EPP.
 Rua Jovelina, 74 - Sala 5 - Vila Dorília
 Cep: 03626-060 - São Paulo SP
 Fone/Fax: (11) 93907-9969
 www.xdsolution.com.br



CLIENTE:
Faculdade de Odontologia - Universidade de São Paulo

ENDEREÇO:
 Av. Prof. Lineu Prestes, 2227 - Butantã, São Paulo - SP


TÍTULO:
 Projeto de Infraestrutura de Rede de Telecomunicações - Vistas

PROJETO: Eng. Eletricista Antonio Silva CREA: 5060889094 DESENHO Nº: -

DESENHO:
 Engenheiro Eletricista Marcio Moreira - CREA:5060889094/D

PAVIMENTO: 1ºSS CLASSE DO PROJETO:

Nº ART:	ARQUIVO:	ESCALA:	UNID.:	DATA:
		1/50	M	28/07/2021

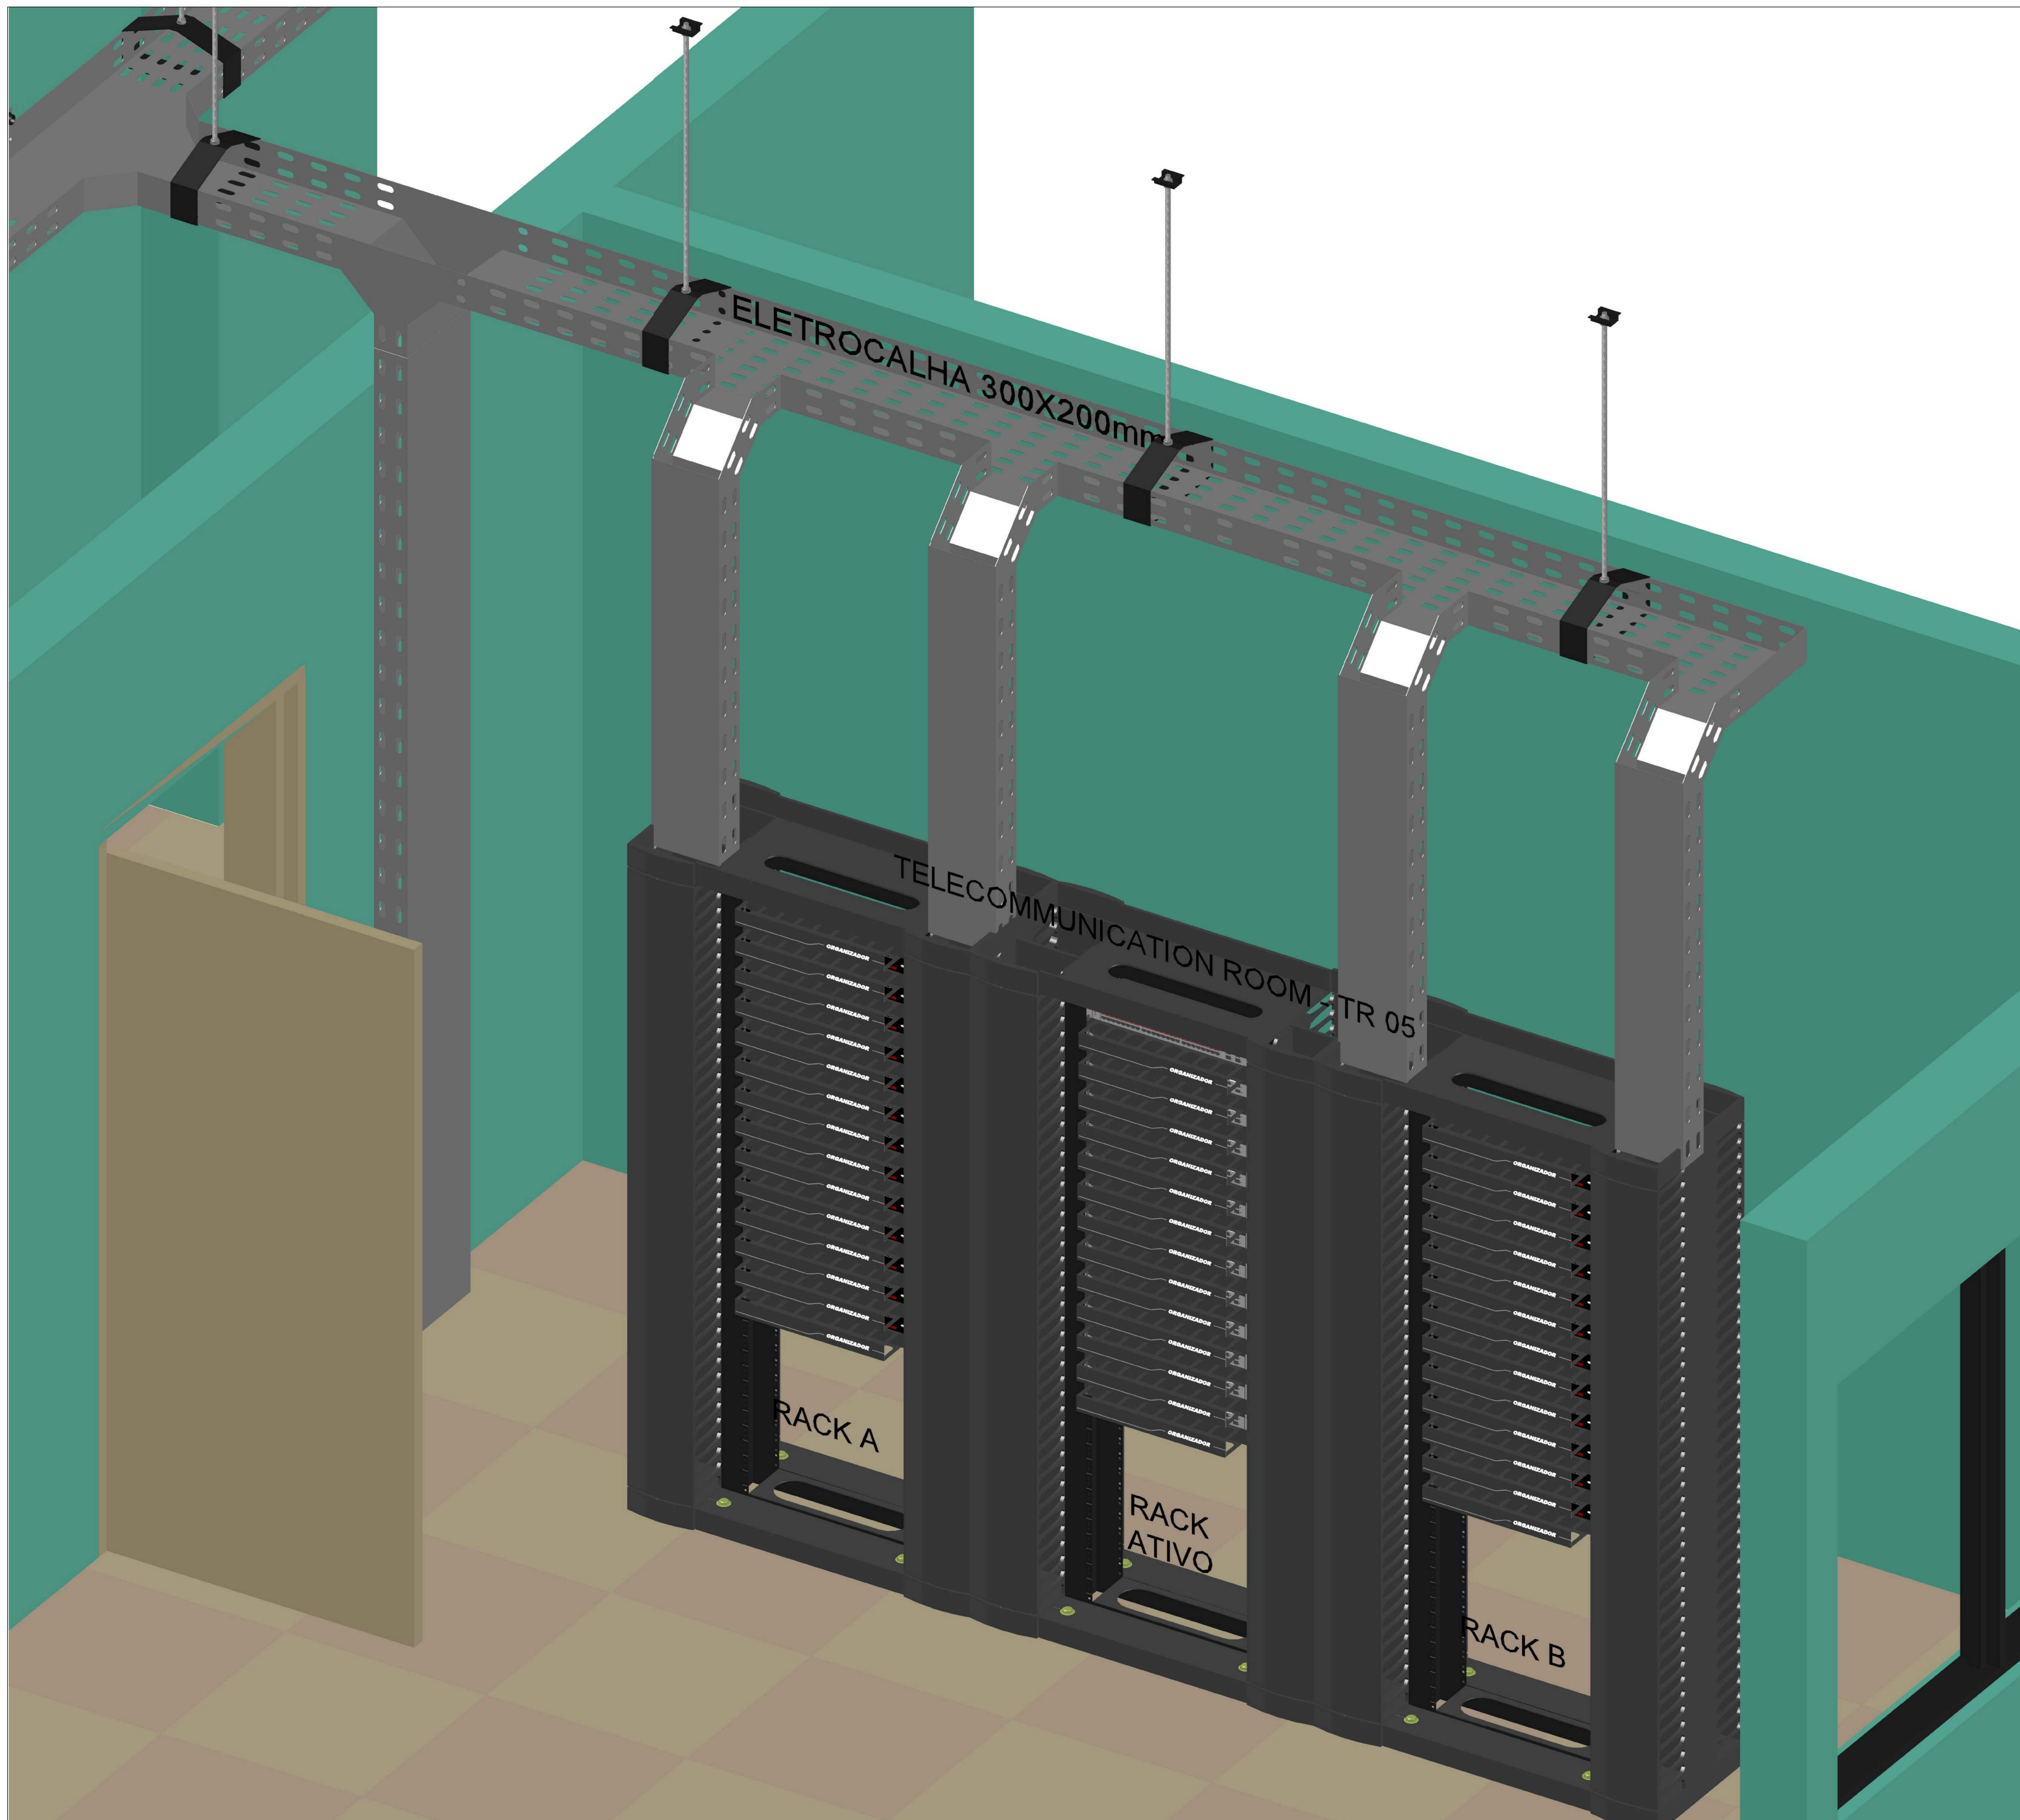

NOTA:

XD SOLUTION TECNOLOGIA E COMÉRCIO EIRELE EPP.
 Rua Jovelina, 74 - Sala 5 - Vila Dorília
 Cep: 03626-060 - São Paulo SP
 Fone/Fax: (11) 93907-9969
 www.xdsolution.com.br



CLIENTE:
Faculdade de Odontologia - Universidade de São Paulo

ENDEREÇO:
 Av. Prof. Lineu Prestes, 2227 - Butantã, São Paulo - SP


TÍTULO:
 Projeto de Infraestrutura de Rede de Telecomunicações - Vistas

PROJETO: Eng. Eletricista Antonio Silva CREA: 5060889094 DESENHO Nº: -

DESENHO:
 Engenheiro Eletricista Marcio Moreira - CREA: 5060889094/D

PAVIMENTO: 1ºSS CLASSE DO PROJETO:

Nº ART:	ARQUIVO:	ESCALA:	UNID.:	DATA:
		1/50	M	28/07/2021

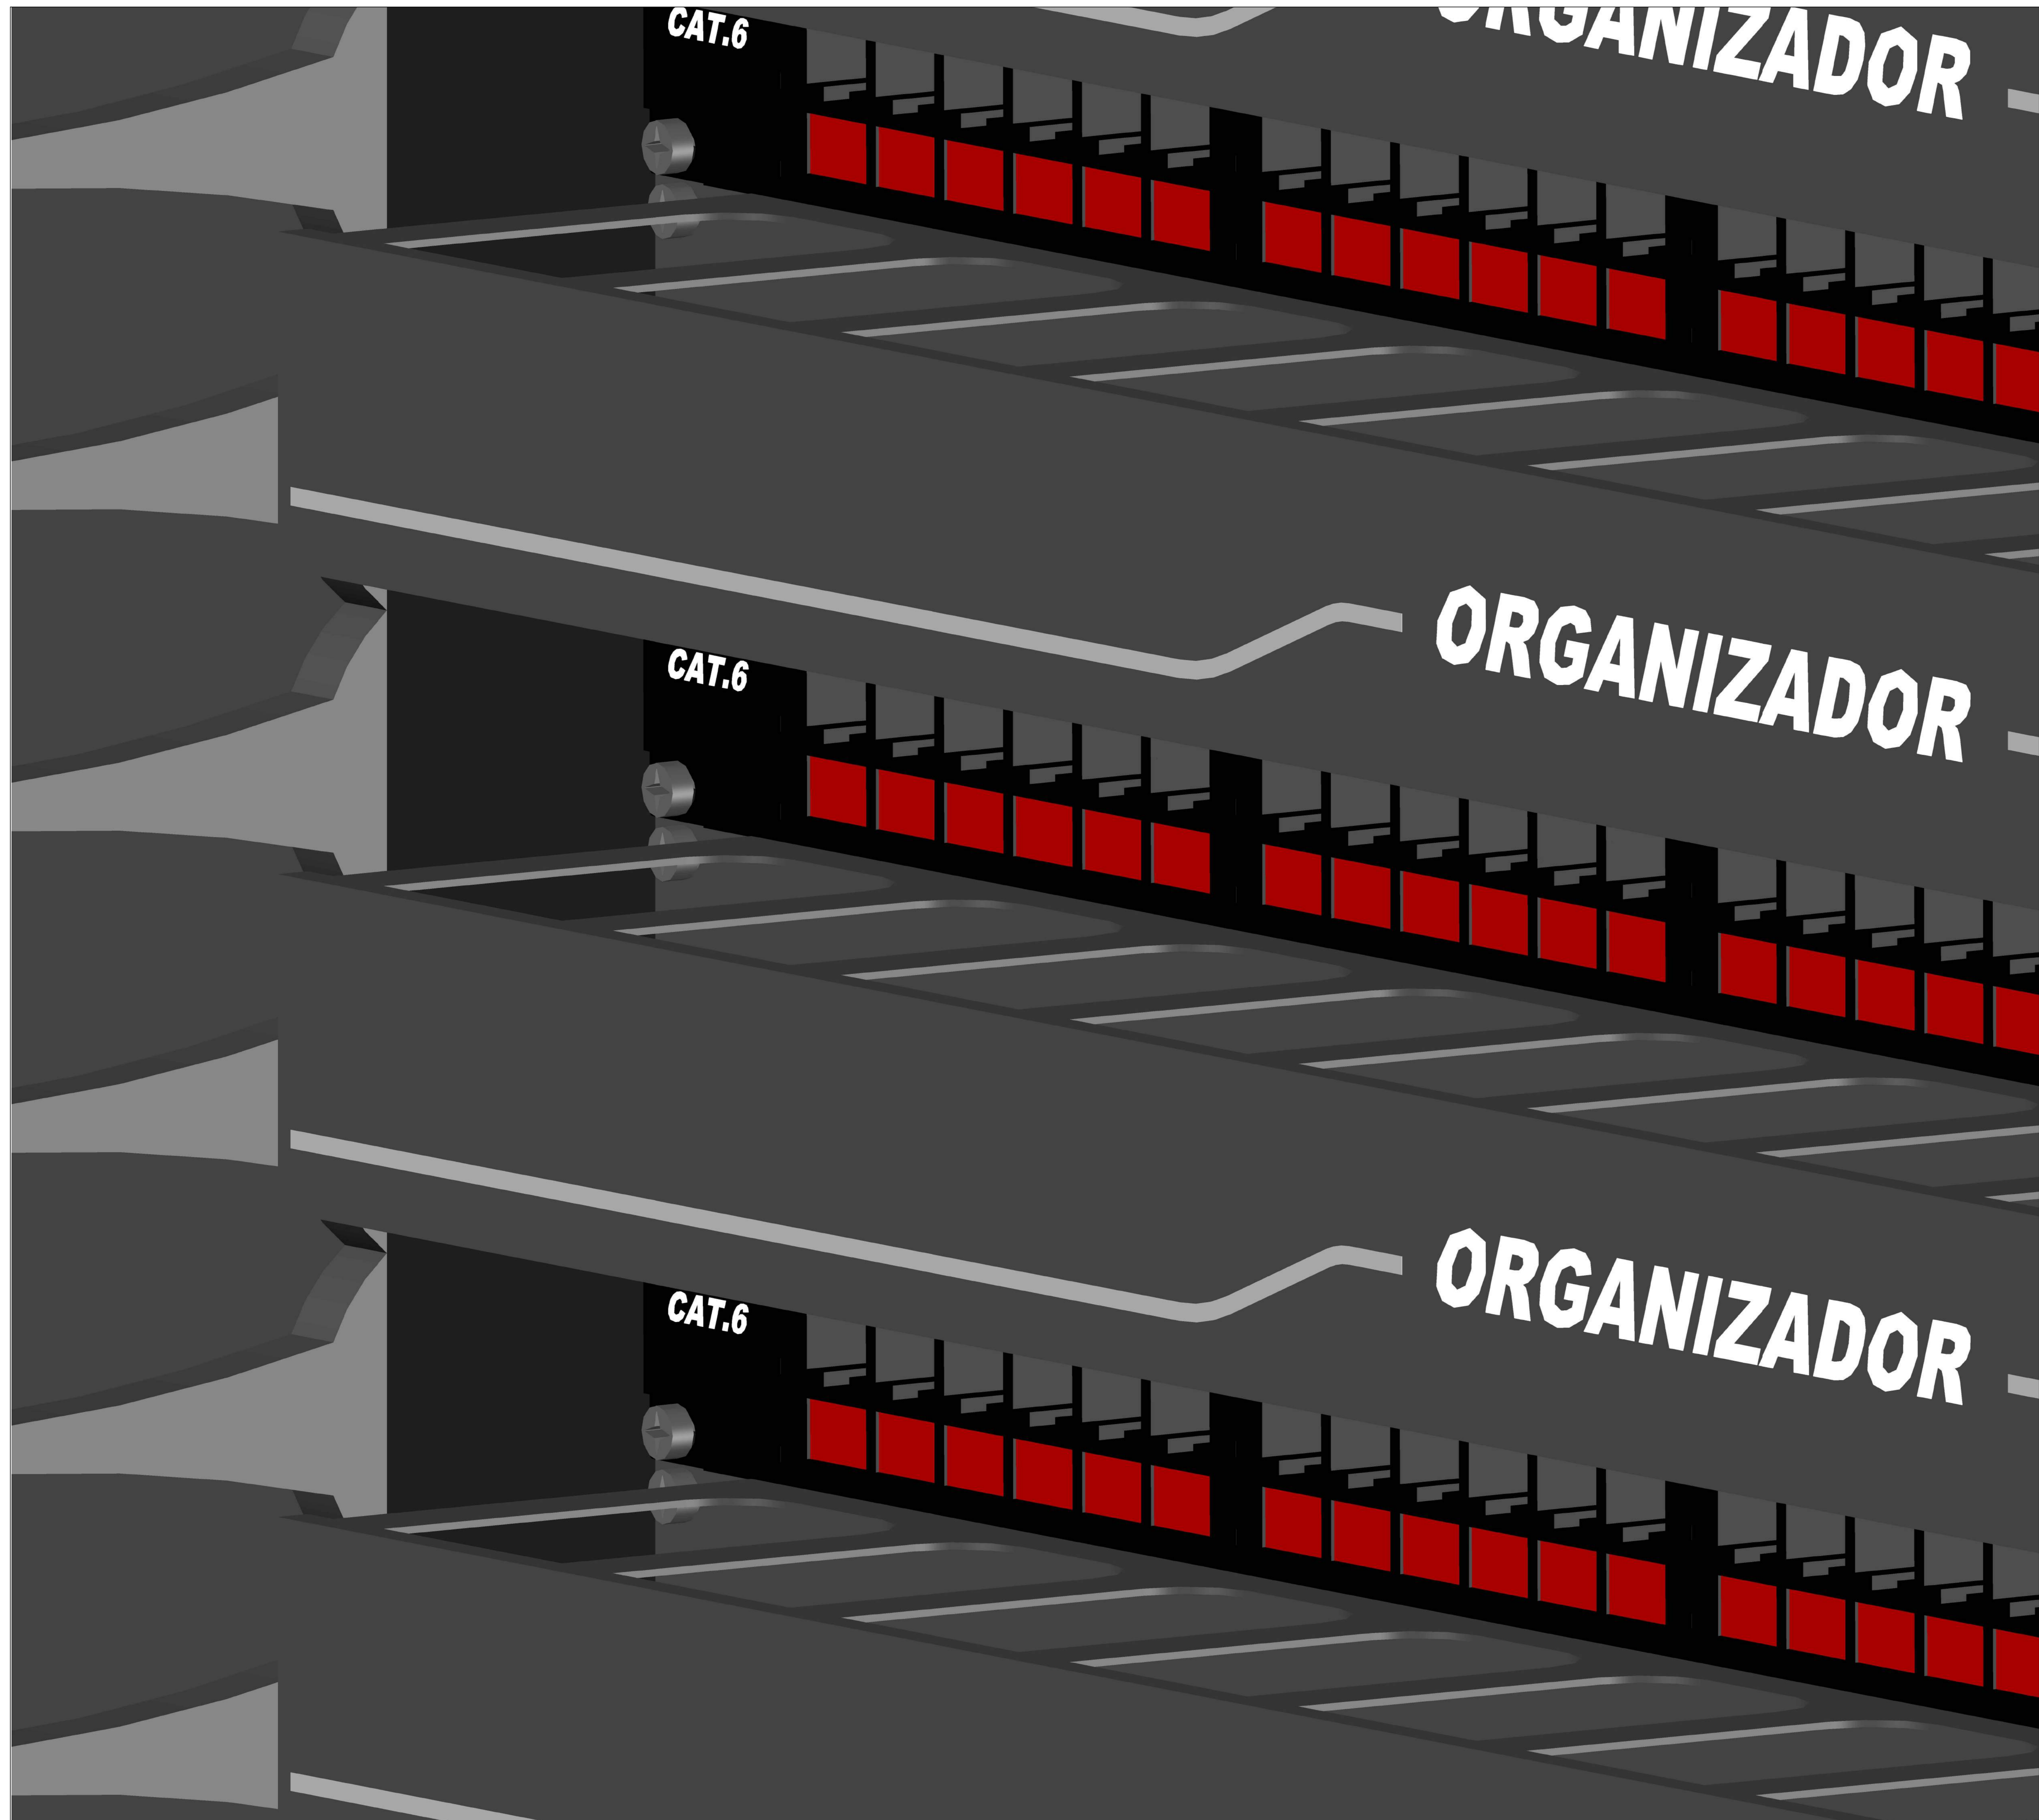

NOTA:

XD SOLUTION TECNOLOGIA E COMÉRCIO EIRELE EPP:
 Rua Jovelina, 74 - Sala 5 - Vila Dorciléia
 Cep: 03626-060 - São Paulo SP
 Fone/Fax: (11) 93907-9969
 www.xdsolution.com.br



CLIENTE:
Faculdade de Odontologia - Universidade de São Paulo

ENDEREÇO:
 Av. Prof. Lineu Prestes, 2227 - Butantã, São Paulo - SP

TÍTULO:
 Projeto de Infraestrutura de Rede de Telecomunicações - Vistas

PROJETO: Eng. Eletricista Antonio Silva CREA: 5060889094 DESENHO Nº: -

DESENHO: Engenheiro Eletricista Marcio Moreira - CREA:5060889094/D

PAVIMENTO: 1ºSS CLASSE DO PROJETO:

Nº ART: ARQUIVO: ESCALA: 1/50 UNID.: M DATA: 28/07/2021

ORGANIZADOR

Switch

ORGANIZADOR

SWITCH

ORGANIZADOR

SWITCH

ORGANIZADOR

NOTA:

XD SOLUTION TECNOLOGIA E COMÉRCIO EIRELE EPP.
Rua Jovelina, 74 - Sala 5 - Vila Dorciléia
Cep: 03626-060 - São Paulo SP
Fone/Fax: (11) 93907-9969
www.xdsolution.com.br



CLIENTE:
Faculdade de Odontologia - Universidade de São Paulo

ENDEREÇO:
Av. Prof. Lineu Prestes, 2227 - Butantã, São Paulo - SP

TÍTULO:
Projeto de Infraestrutura de Rede de Telecomunicações - Vistas


PROJETO: Eng. Eletricista Antonio Silva CREA: 5060889094 DESENHO Nº: -

DESENHO: Engenheiro Eletricista Marcio Moreira - CREA: 5060889094/D

PAVIMENTO: 1ºSS CLASSE DO PROJETO:


Nº ART: ARQUIVO: ESCALA: 1/50 UNID.: M DATA: 28/07/2021

COMMUNICATION ROOM - TR 05

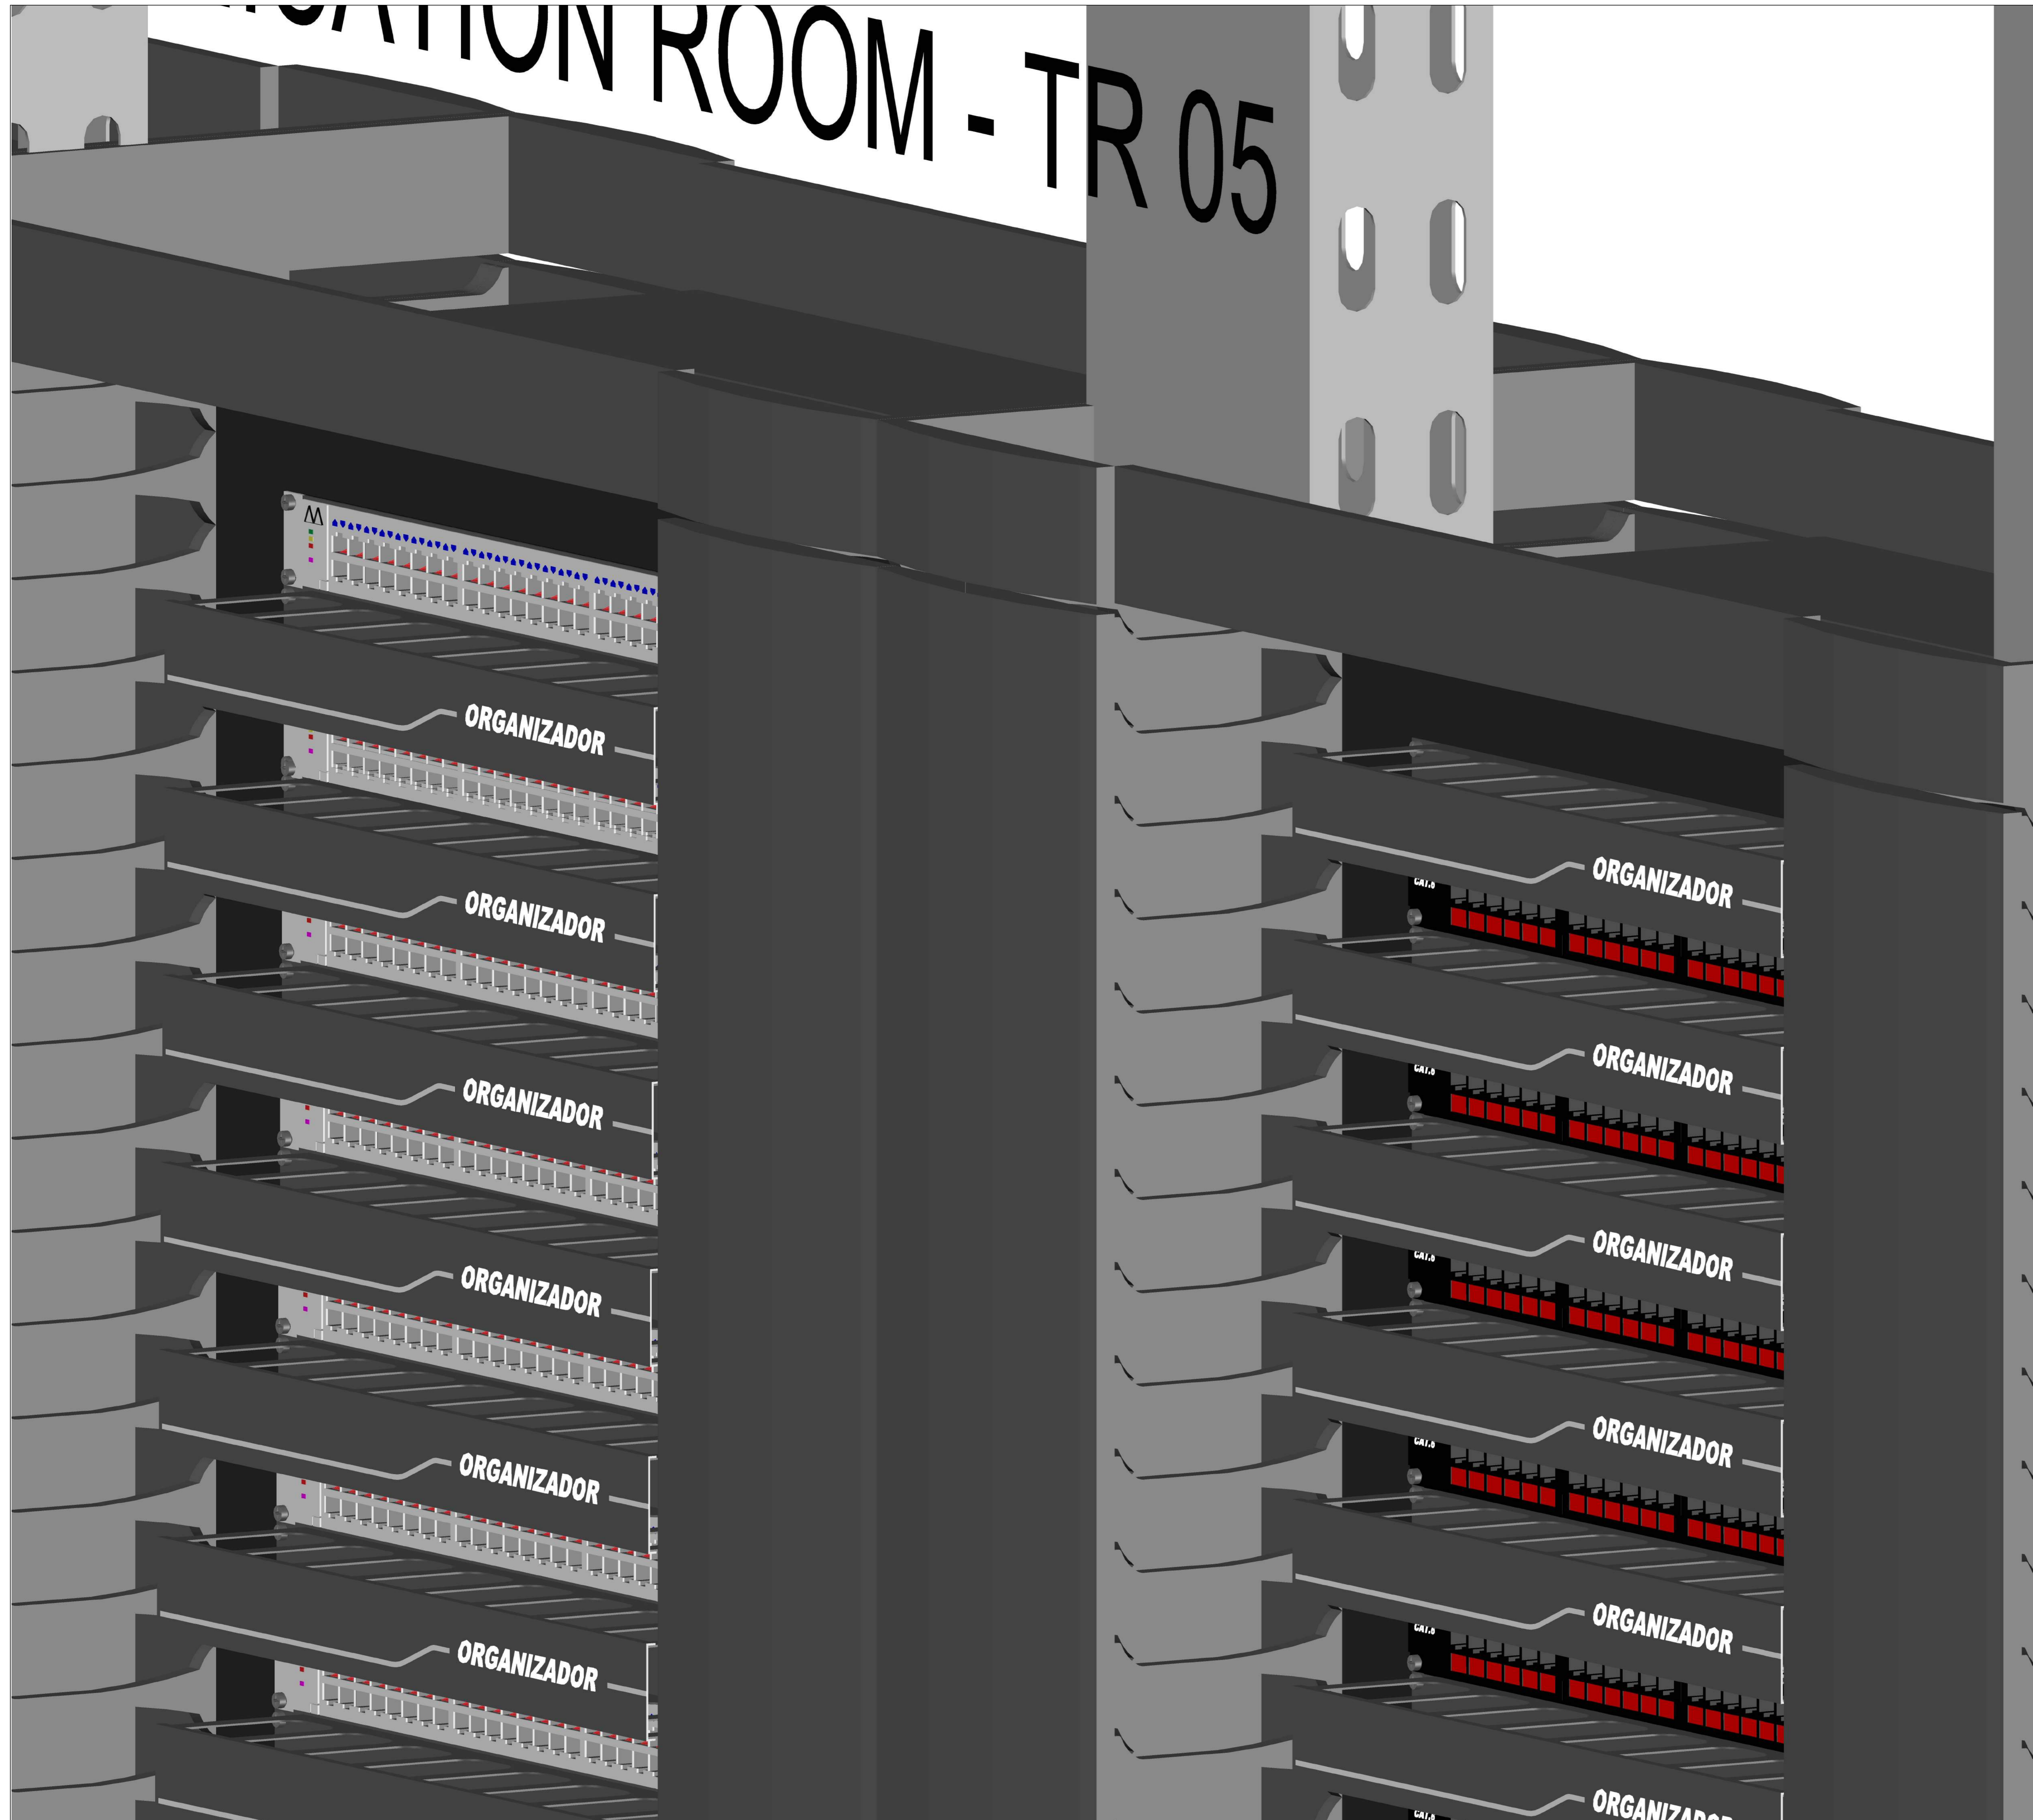

NOTA:

XD SOLUTION TECNOLOGIA E COMÉRCIO EIRELE EPP.
Rua Jovelina, 74 - Sala 5 - Vila Dorciléia
Cep: 03626-060 - São Paulo SP
Fone/Fax: (11) 93907-9969
www.xdsolution.com.br



CLIENTE:
Faculdade de Odontologia - Universidade de São Paulo

ENDEREÇO:
Av. Prof. Lineu Prestes, 2227 - Butantã, São Paulo - SP


TÍTULO:
Projeto de Infraestrutura de Rede de Telecomunicações - Vistas

PROJETO: Eng. Eletricista Antonio Silva CREA: 5060889094 DESENHO Nº: -

DESENHO: Engenheiro Eletricista Marcio Moreira - CREA: 5060889094/D

PAVIMENTO: 1ºSS CLASSE DO PROJETO:

Nº ART: ARQUIVO: ESCALA: 1/50 UNID.: M DATA: 28/07/2021

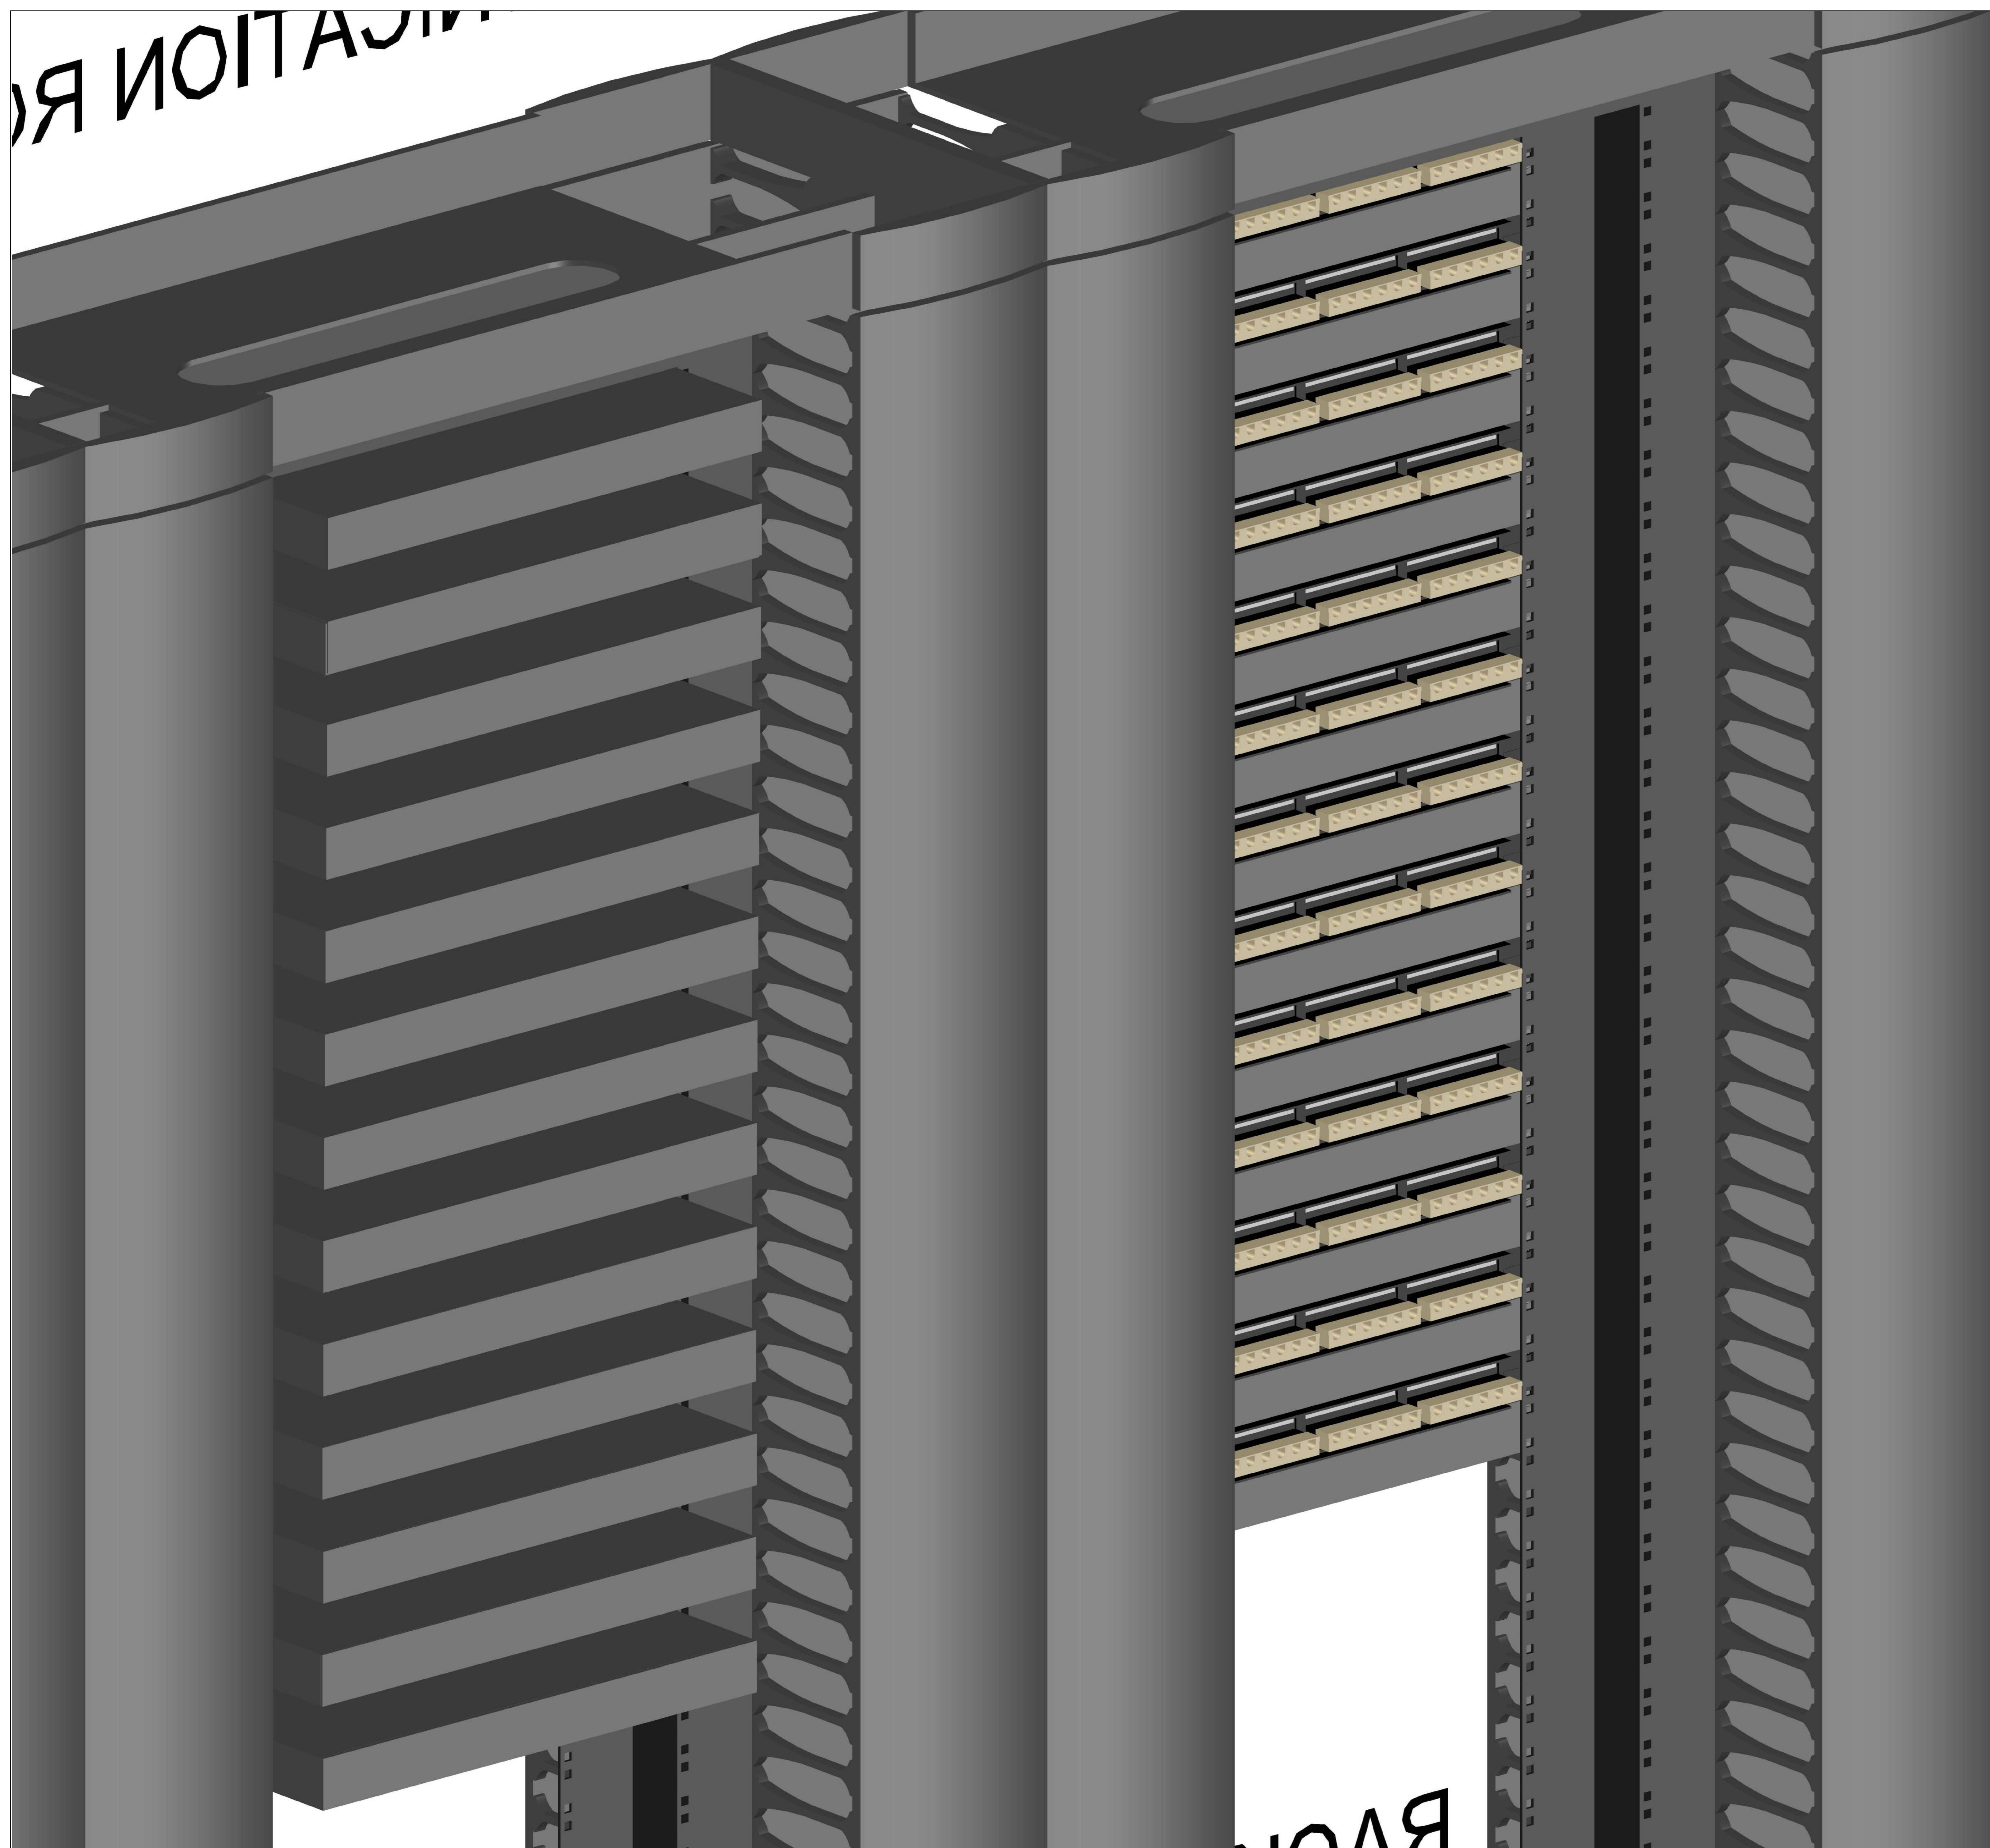

NOTA:

XD SOLUTION TECNOLOGIA E COMÉRCIO EIRELE EPP.
 Rua Jovelina, 74 - Sala 5 - Vila Dorília
 Cep: 03626-060 - São Paulo SP
 Fone/Fax: (11) 93907-9969
 www.xdsolution.com.br



CLIENTE:
Faculdade de Odontologia - Universidade de São Paulo

ENDEREÇO:
 Av. Prof. Lineu Prestes, 2227 - Butantã, São Paulo - SP

TÍTULO:
 Projeto de Infraestrutura de Rede de Telecomunicações - Vistas

PROJETO: Eng. Eletricista Antonio Silva CREA: 5060889094 DESENHO Nº: -

DESENHO:
 Engenheiro Eletricista Marcio Moreira - CREA:5060889094/D

PAVIMENTO: 1ºSS CLASSE DO PROJETO:

Nº ART: ARQUIVO: ESCALA: 1/50 UNID.: M DATA: 28/07/2021